






Projekto pavadinimas:

Vidutinio slėgio dujotiekis Ievų g. 1 - 21, Klaipėdoje (Kvartalo projektas)


Informacija apie projektą

-  Naujas kvartalas
-  Esamas dujotiekis
-  Numatomas dujotiekis
-  Kvartalui priklausantys sklypai, potencialūs vartotojai
-  Kvartalui priklausantys sklypai, kurie nelaikomi potencialiais vartotojais

Vartotojams dujofikuoti reikalingos sistemos ilgis, L - 631 m

Viso kvartale dujofikuojama potencialių buitinių vartotojų, n - 20

Vienam potencialiam buitiniam vartotojui tenkantis vidutinis dujų sistemos ilgis (metrais) $L / n = 31,55$ m

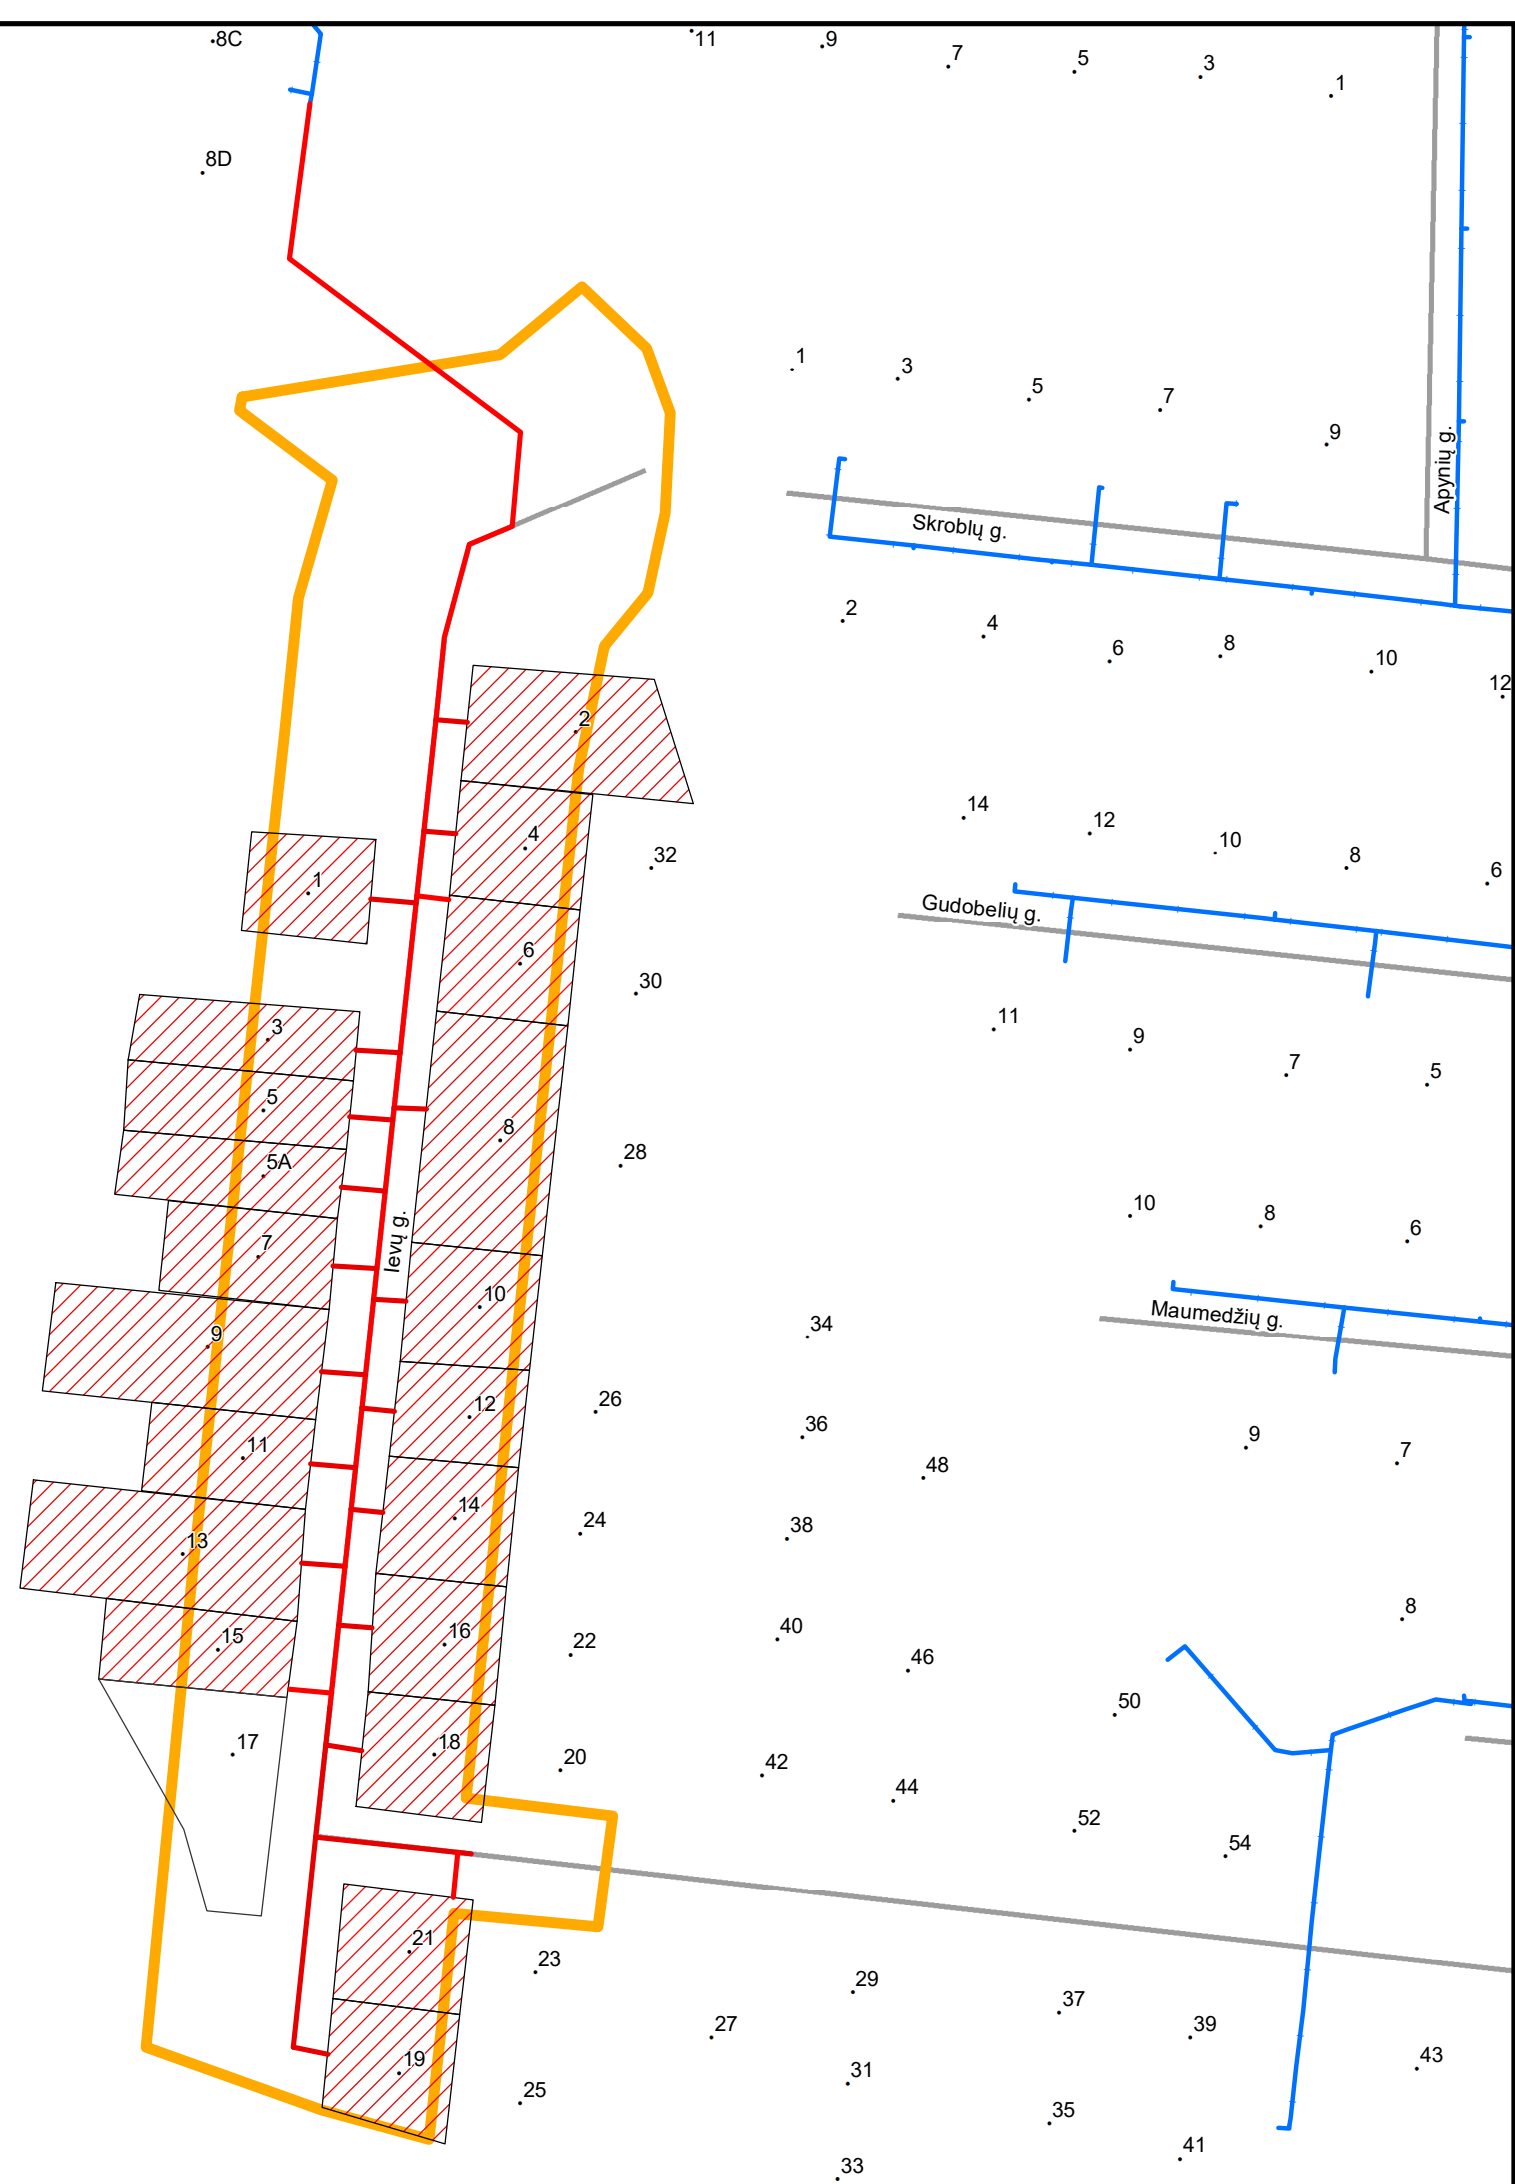

.26

Žolynų g.

Schema paruošta 2018-06-28

.22