






Projekto pavadinimas:

**Vidutinio slėgio dujotiekis Rietavo g. 18-29, Plungėje
(Kvartalo projektas)**


Informacija apie projektą

-  Naujas kvartalas
-  Esamas dujotiekis
-  Numatomas dujotiekis
-  Kvartalui priklausantys sklypai, potencialūs vartotojai
-  Kvartalui priklausantys sklypai, kurie nelaikomi potencialiais vartotojais

Vartotojams dujofikuoti reikalingos sistemos ilgis, L - 154 m

Viso kvartale dujofikuojama potencialių buitinių vartotojų, n - 7

Vienam potencialiam buitiniam vartotojui tenkantis vidutinis dujų sistemos ilgis (metrais) $L / n = 22$ m

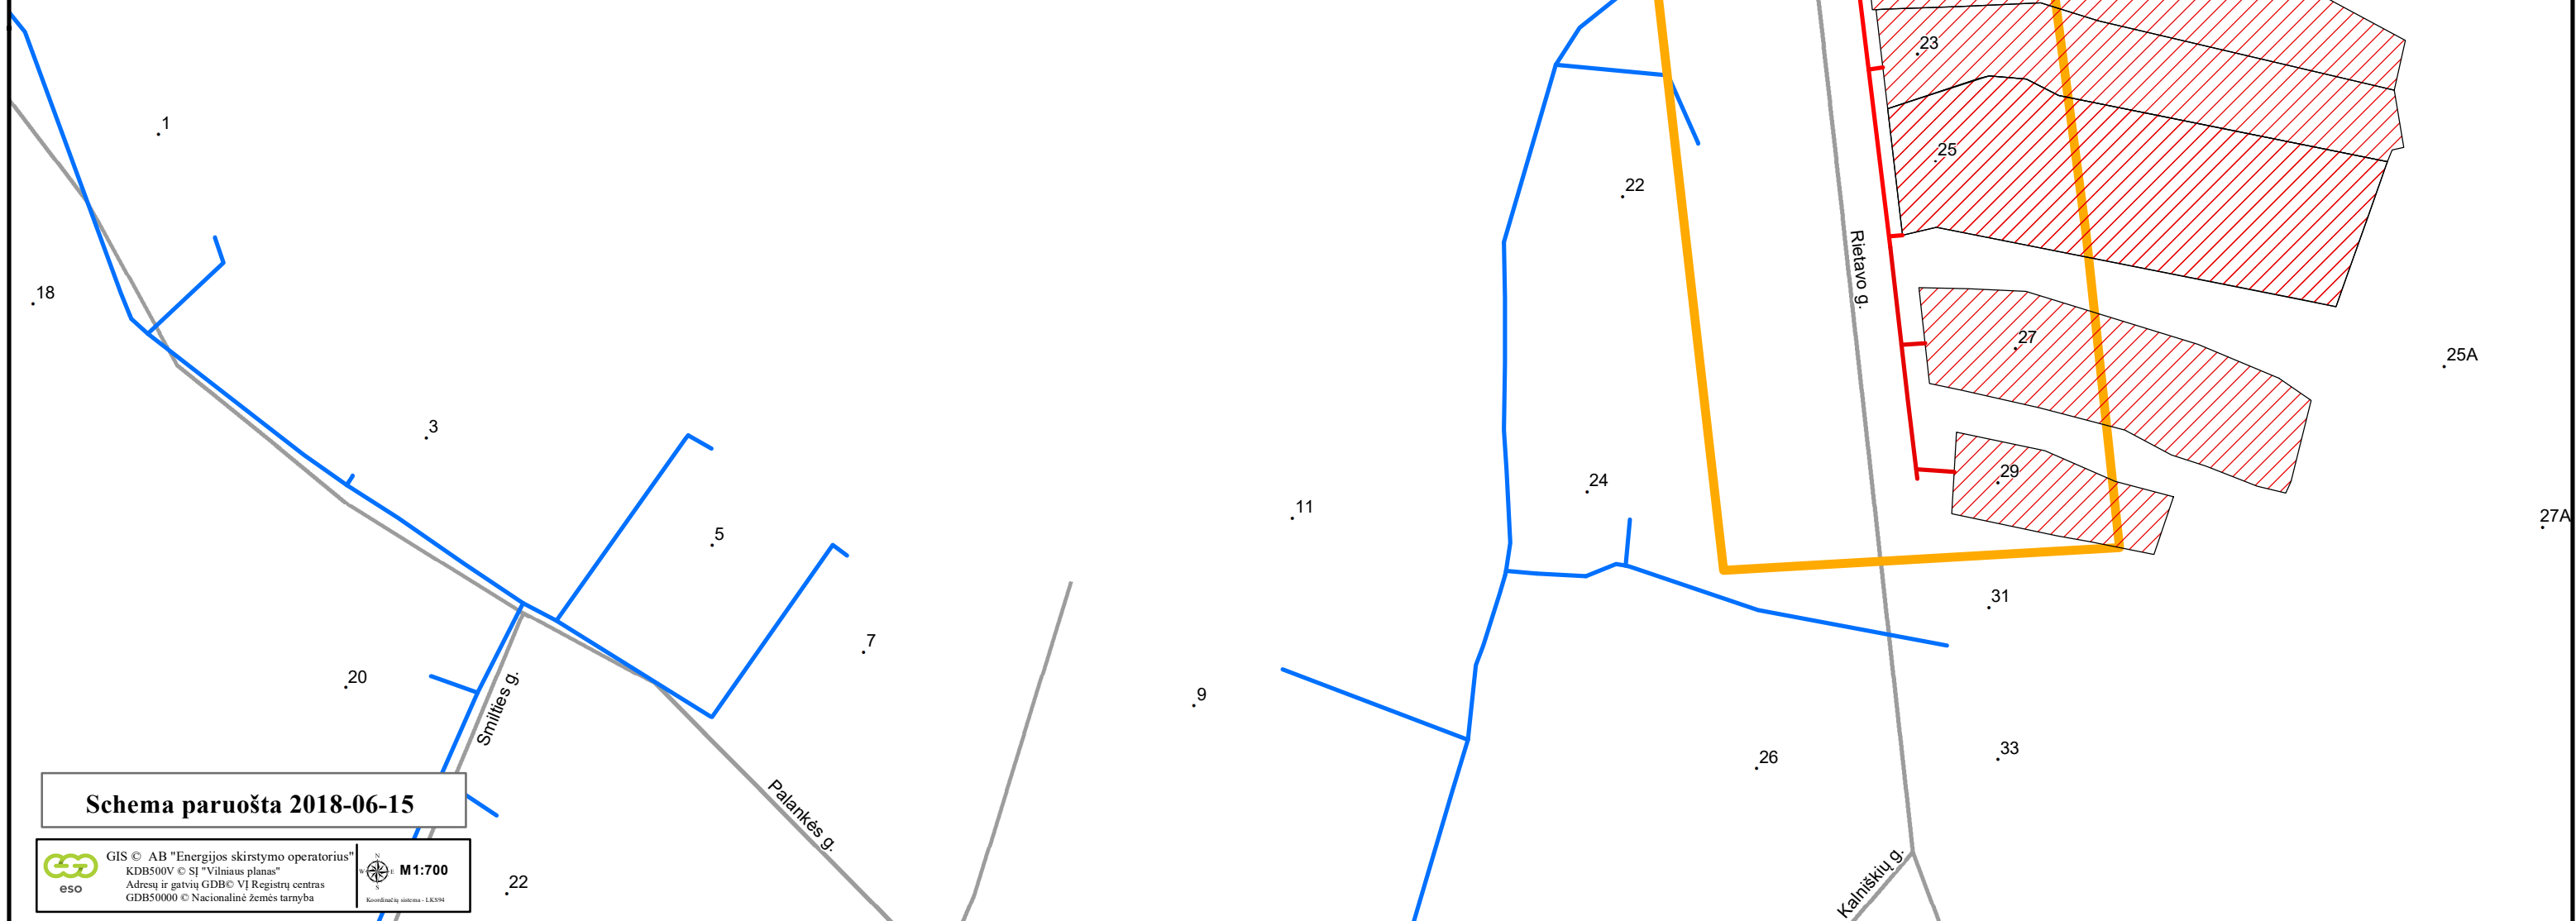

Schema paruošta 2018-06-15