






Projekto pavadinimas:

Vidutinio slėgio dujotiekis Eidintų g., Kaunas (Kvartalo projektas)


Informacija apie projektą

-  Naujas kvartalas
-  Esamas dujotiekis
-  Numatomas dujotiekis
-  Kvartalui priklausantys sklypai, potencialūs vartotojai
-  Kvartalui priklausantys sklypai, kurie nelaikomi potencialiais vartotojais

Vartotojams dujofikuoti reikalingos sistemos ilgis, L - 201 m

Viso kvartale dujofikuojama potencialių buitinių vartotojų, n - 6

Vienam potencialiam buitiniam vartotojui tenkantis vidutinis dujų sistemos ilgis (metrais) $L / n = 33,5$ m

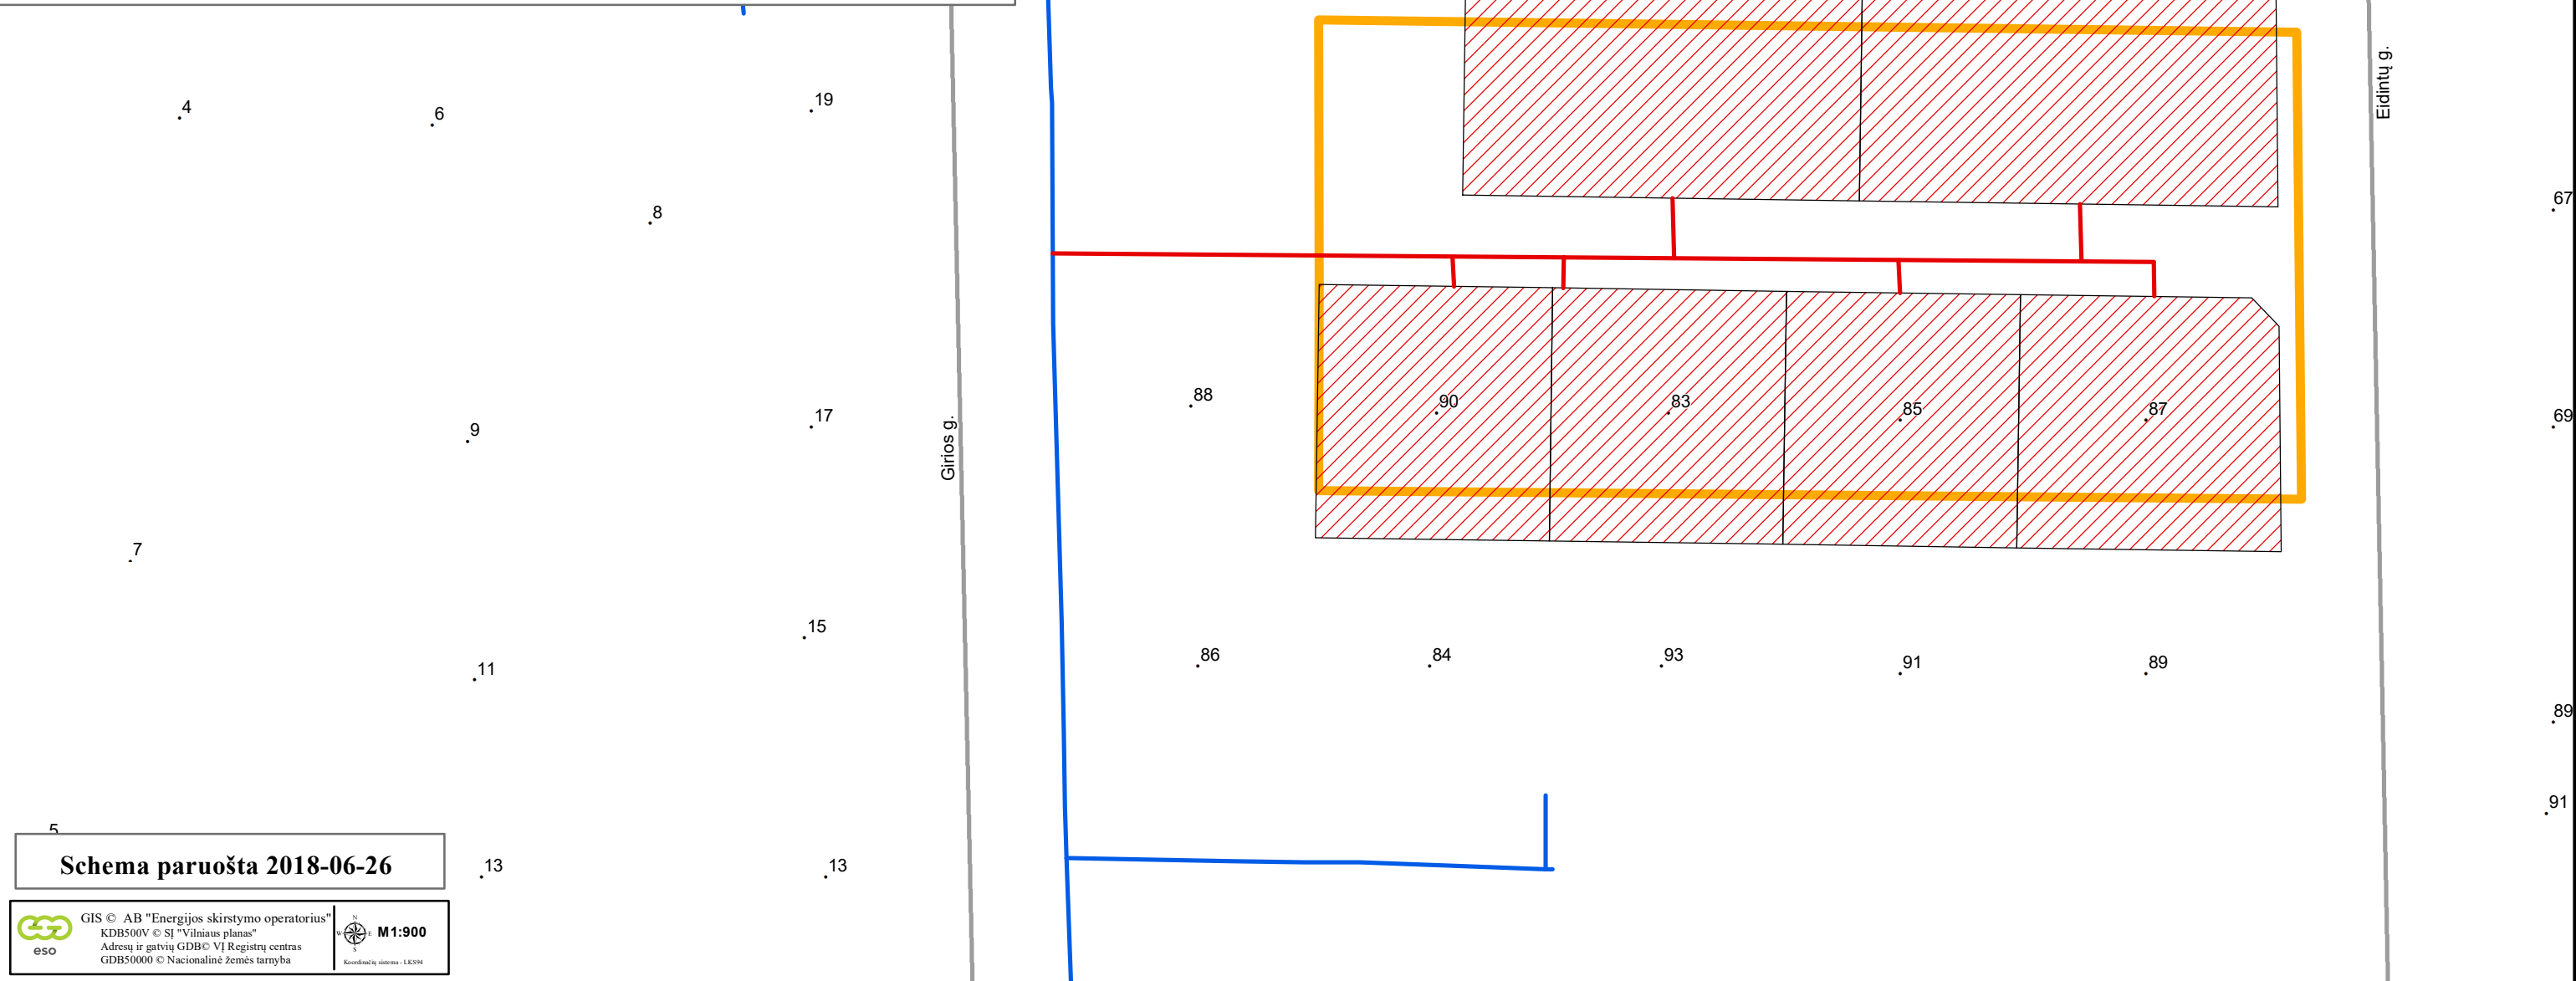

Schema paruošta 2018-06-26