






Projekto pavadinimas:

Vidutinio slėgio dujotiekis Bajorų Kel. 1-oji, 2-oji, 3-oji, 4-oji, 20-oji, 21-oji, 22-oji, Vilnius


Informacija apie projektą

-  Naujas kvartalas
-  Esamas dujotiekis
-  Numatomas dujotiekis
-  Kvartalui priklausantys sklypai, potencialūs vartotojai
-  Kvartalui priklausantys sklypai, kurie nelaikomi potencialiais vartotojais

Vartotojams dujofikuoti reikalingos sistemos ilgis, L - 3760 m

Viso kvartale dujofikuojama potencialių buitinių vartotojų, n - 179

Vienam potencialiam buitiniam vartotovi tenkantis vidutinis dujų sistemos ilgis (metrais) $L / n = 21,01$ m

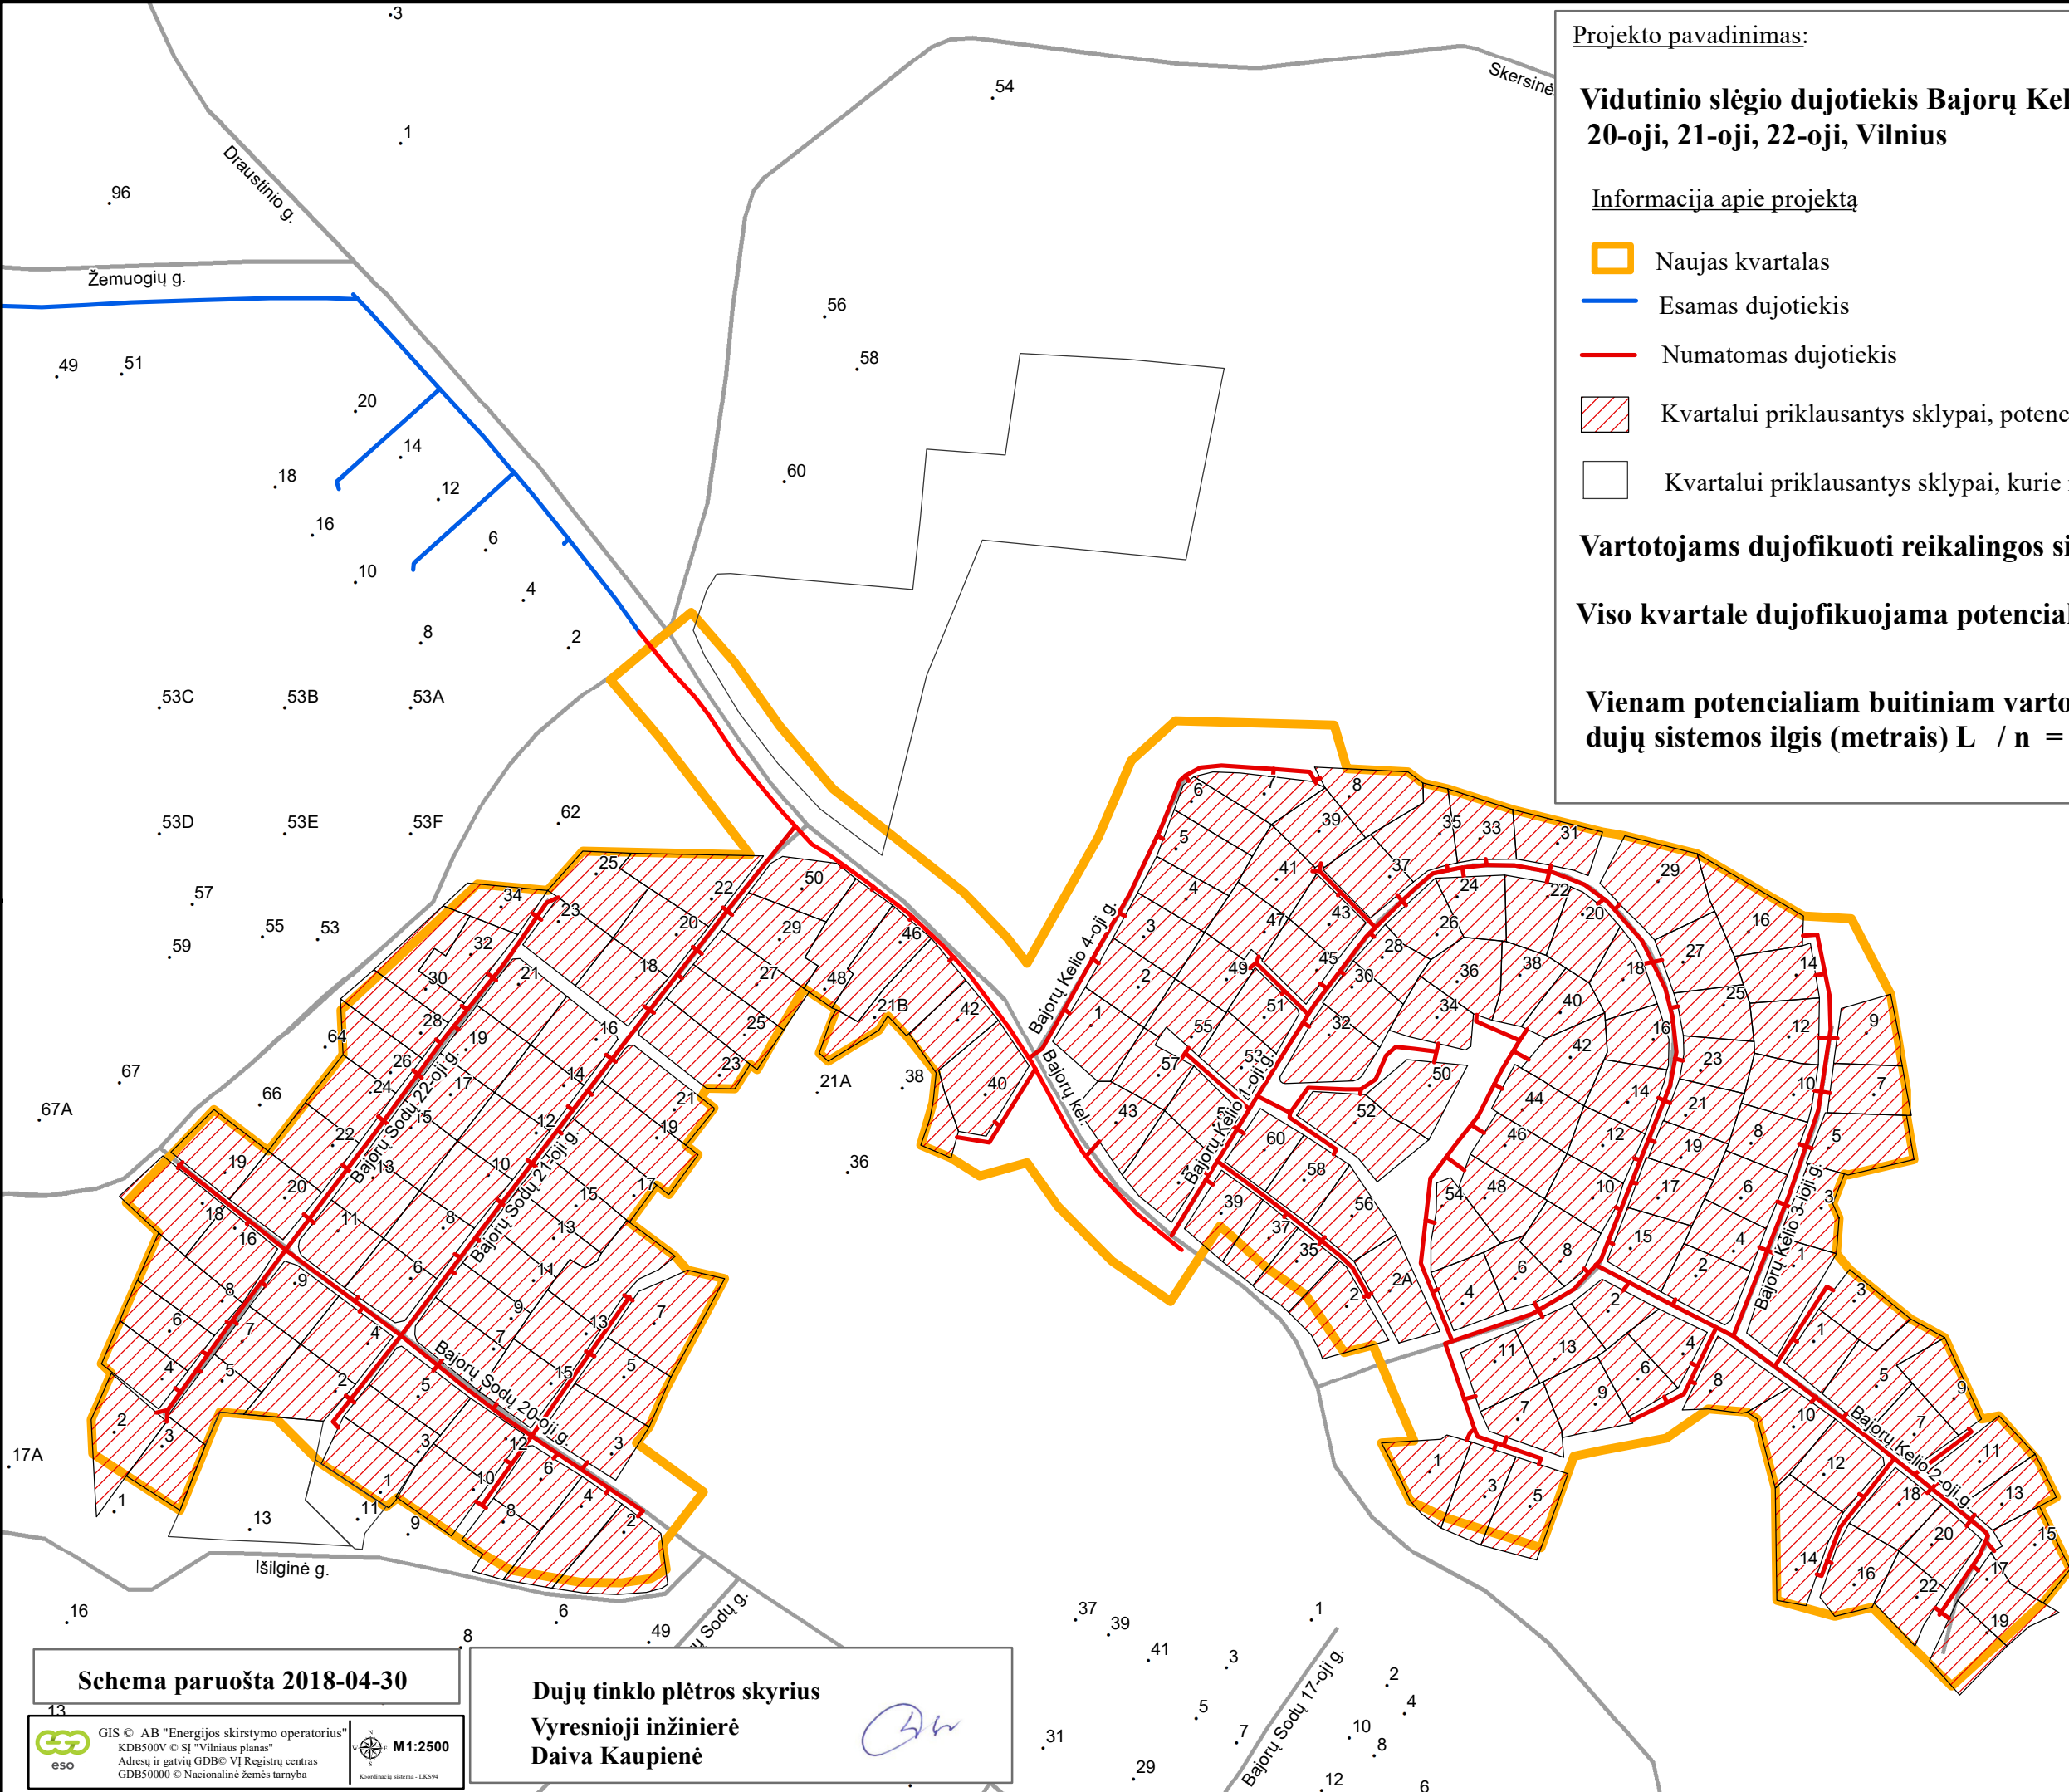

Schema paruošta 2018-04-30

Dujų tinklo plėtros skyrius
Vyresnioji inžinierė
Daiva Kaupienė