





Projekto pavadinimas:

**Skirstomasis vidutinio slėgio dujotiekis Pavasario g., Žilvičių g.,  
Pavasario skg., Ukmergė, Ukmergės r. sav. (kvartalo projektas)**

Informacija apie projektą


-  Naujas kvartalas
-  Esamas dujotiekis
-  Numatomas dujotiekis

 Kvartalui priklausantys sklypai, potencialūs vartotojai

**Vartotojams dujofikuoti reikalingos sistemos ilgis, L - 1228 m**

**Viso kvartale dujofikuojama potencialių buitinių vartotojų, n - 37**

**Vienam potencialiam buitiniam vartotojui tenkantis vidutinis  
dujų sistemos ilgis (metrais)  $L_{kvart.b} / n = 33,19 \text{ m}$**

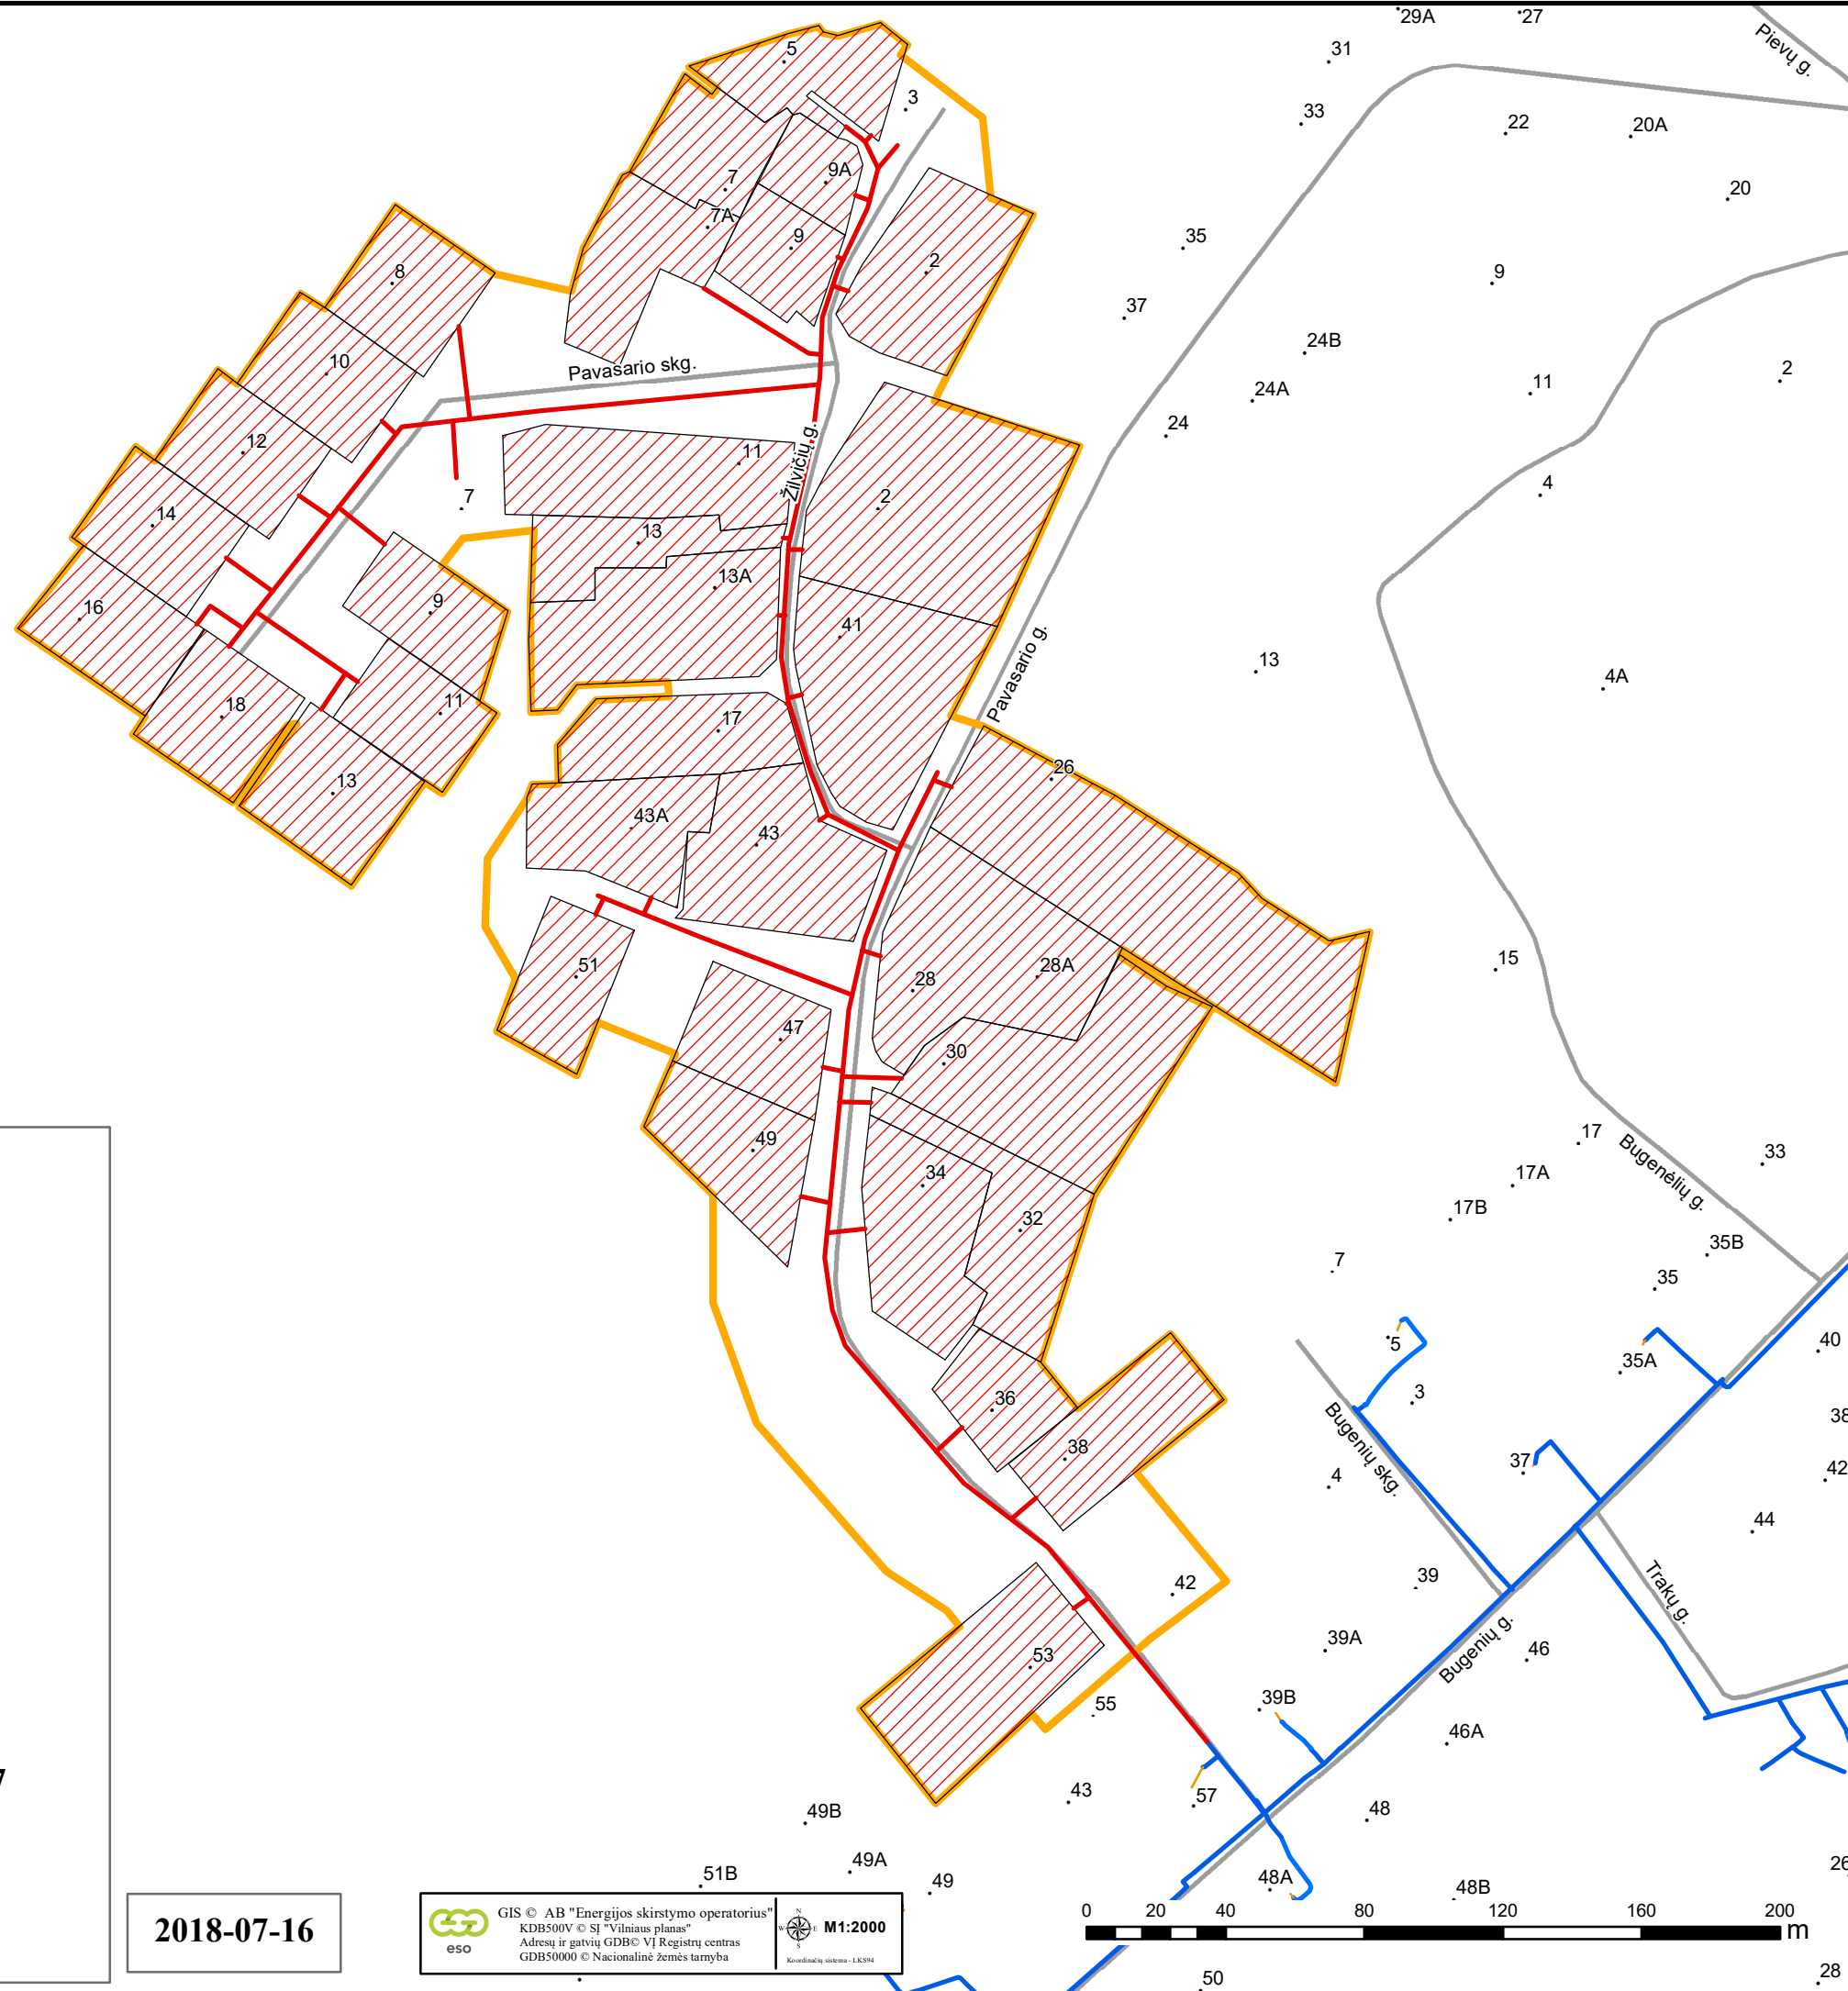

2018-07-16

eso GIS © AB "Energijos skirstymo operatorius"  
KDB500V © SJ "Vilniaus planas"  
Adresų ir gatvių GDB © VĮ Registrų centras  
GDB50000 © Nacionalinė žemės tarnyba

M1:2000

Koordinatų sistema - LKS04

