

Projekto pavadinimas:

Vidutinio slėgio dujotiekis su įvadais į gyv. namus

Šeškinės Sodų g. 24, 26, 39, 41, 43, 43A, 45, Vilnius (kvatalo projektas)

Informacija apie projektą

□ Naujas kvartalas

— Esamas dujotiekis

— Pirmais metais planuojamas statyti dujotiekis, ilgis - 69 m

— Vėlesniais metais planuojamas statyti dujotiekis, ilgis - 60 m

Vartotojams dujofikuoti reikalingos sistemos ilgis, $L_{\text{kvart.}}$ - 129 m

▨ Pirmais metais dujofikuojami potencialūs buitiniai vartotojai - 2 vnt.

▨ Vėlesniais metais dujofikuojami potencialūs buitiniai vartotojai - 5 vnt.


▨ Kvartalui priklausantys sklypai, kurie nelaikomi potencialiais vartotojais

▨ Servitutas inžineriniams tinklams tiesiti ir eksploatuoti

Viso kvartale dujofikuojama potencialių buitinių vartotojų, n_b - 7 vnt.

Vienam potencialiam buitiniam vartotojui tenkantis vidutinis

dujų sistemos ilgis (metrais) $L_{\text{kvart.}} / n_b = 18,42 \text{ m}$

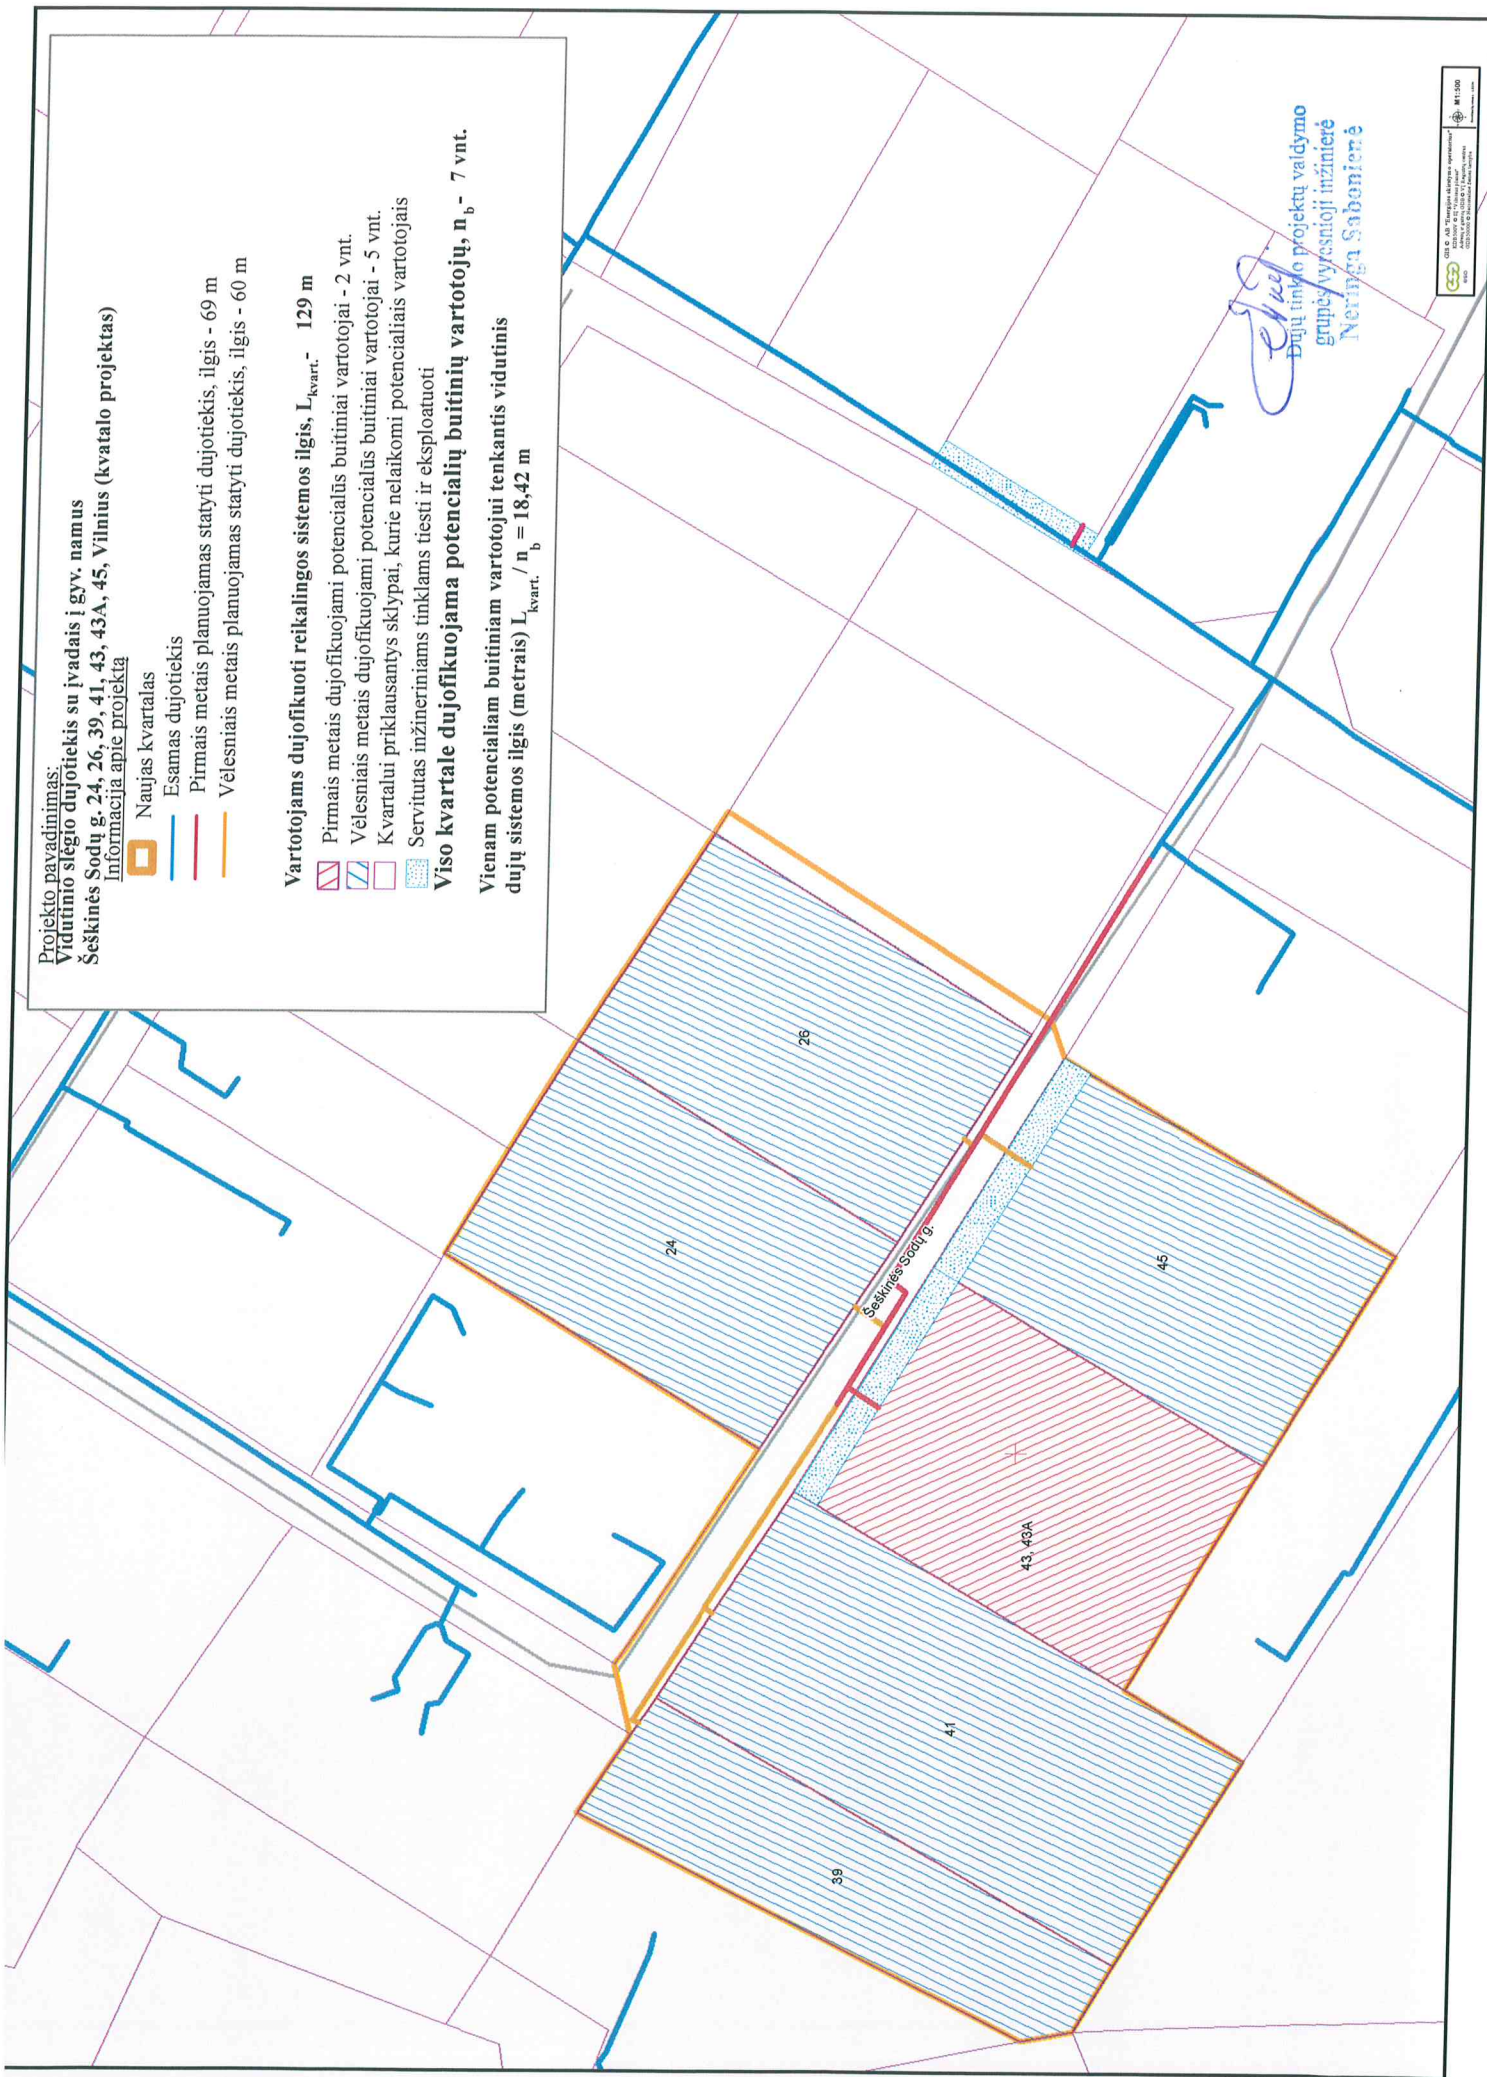

[Signature]
Dujų tinklo projektų valdymo
grupės vyresnioji inžinierė
Neringa Sabonienė



1:1500