










Projekto pavadinimas:


Vidutinio slėgio dujotiekis su įvadais į gyv. namus Svajonių g.
7A, 7F, 7G, Pašilaičių k., Zujučių sen., Vilniaus r. (kvartalo projektas)

Informacija apie projektą

-  Naujas kvartalas
-  Esamas dujotiekis
-  2016 metais planuojamas statyti dujotiekis, ilgis - 80 m
-  Vėlesniais metais planuojamas statyti dujotiekis, ilgis - 50 m
- Vartotojams dujifikuoti reikalingos sistemos ilgis, $L_{kvart.}$ - 130 m**
-  2016 metais dujifikuojami potencialūs buitiniai vartotojai - 3 vnt.
-  Vėlesniais metais dujifikuojami potencialūs buitiniai vartotojai - 3 vnt.
-  Kvartalui priklausantys sklypai, kurie nelaikomi potencialiais vartotojais
-  Servituotas inžineriniams tinklams tiesiti ir eksploatuoti

Viso kvartale dujifikuojama potencialių buitinių vartotojų, n_b - 6 vnt.
Vienam potencialiam buitiniam vartotojui tenkantis vidutinis dujų sistemos ilgis (metrais) $L_{kvart.} / n_b = 21,67$ m

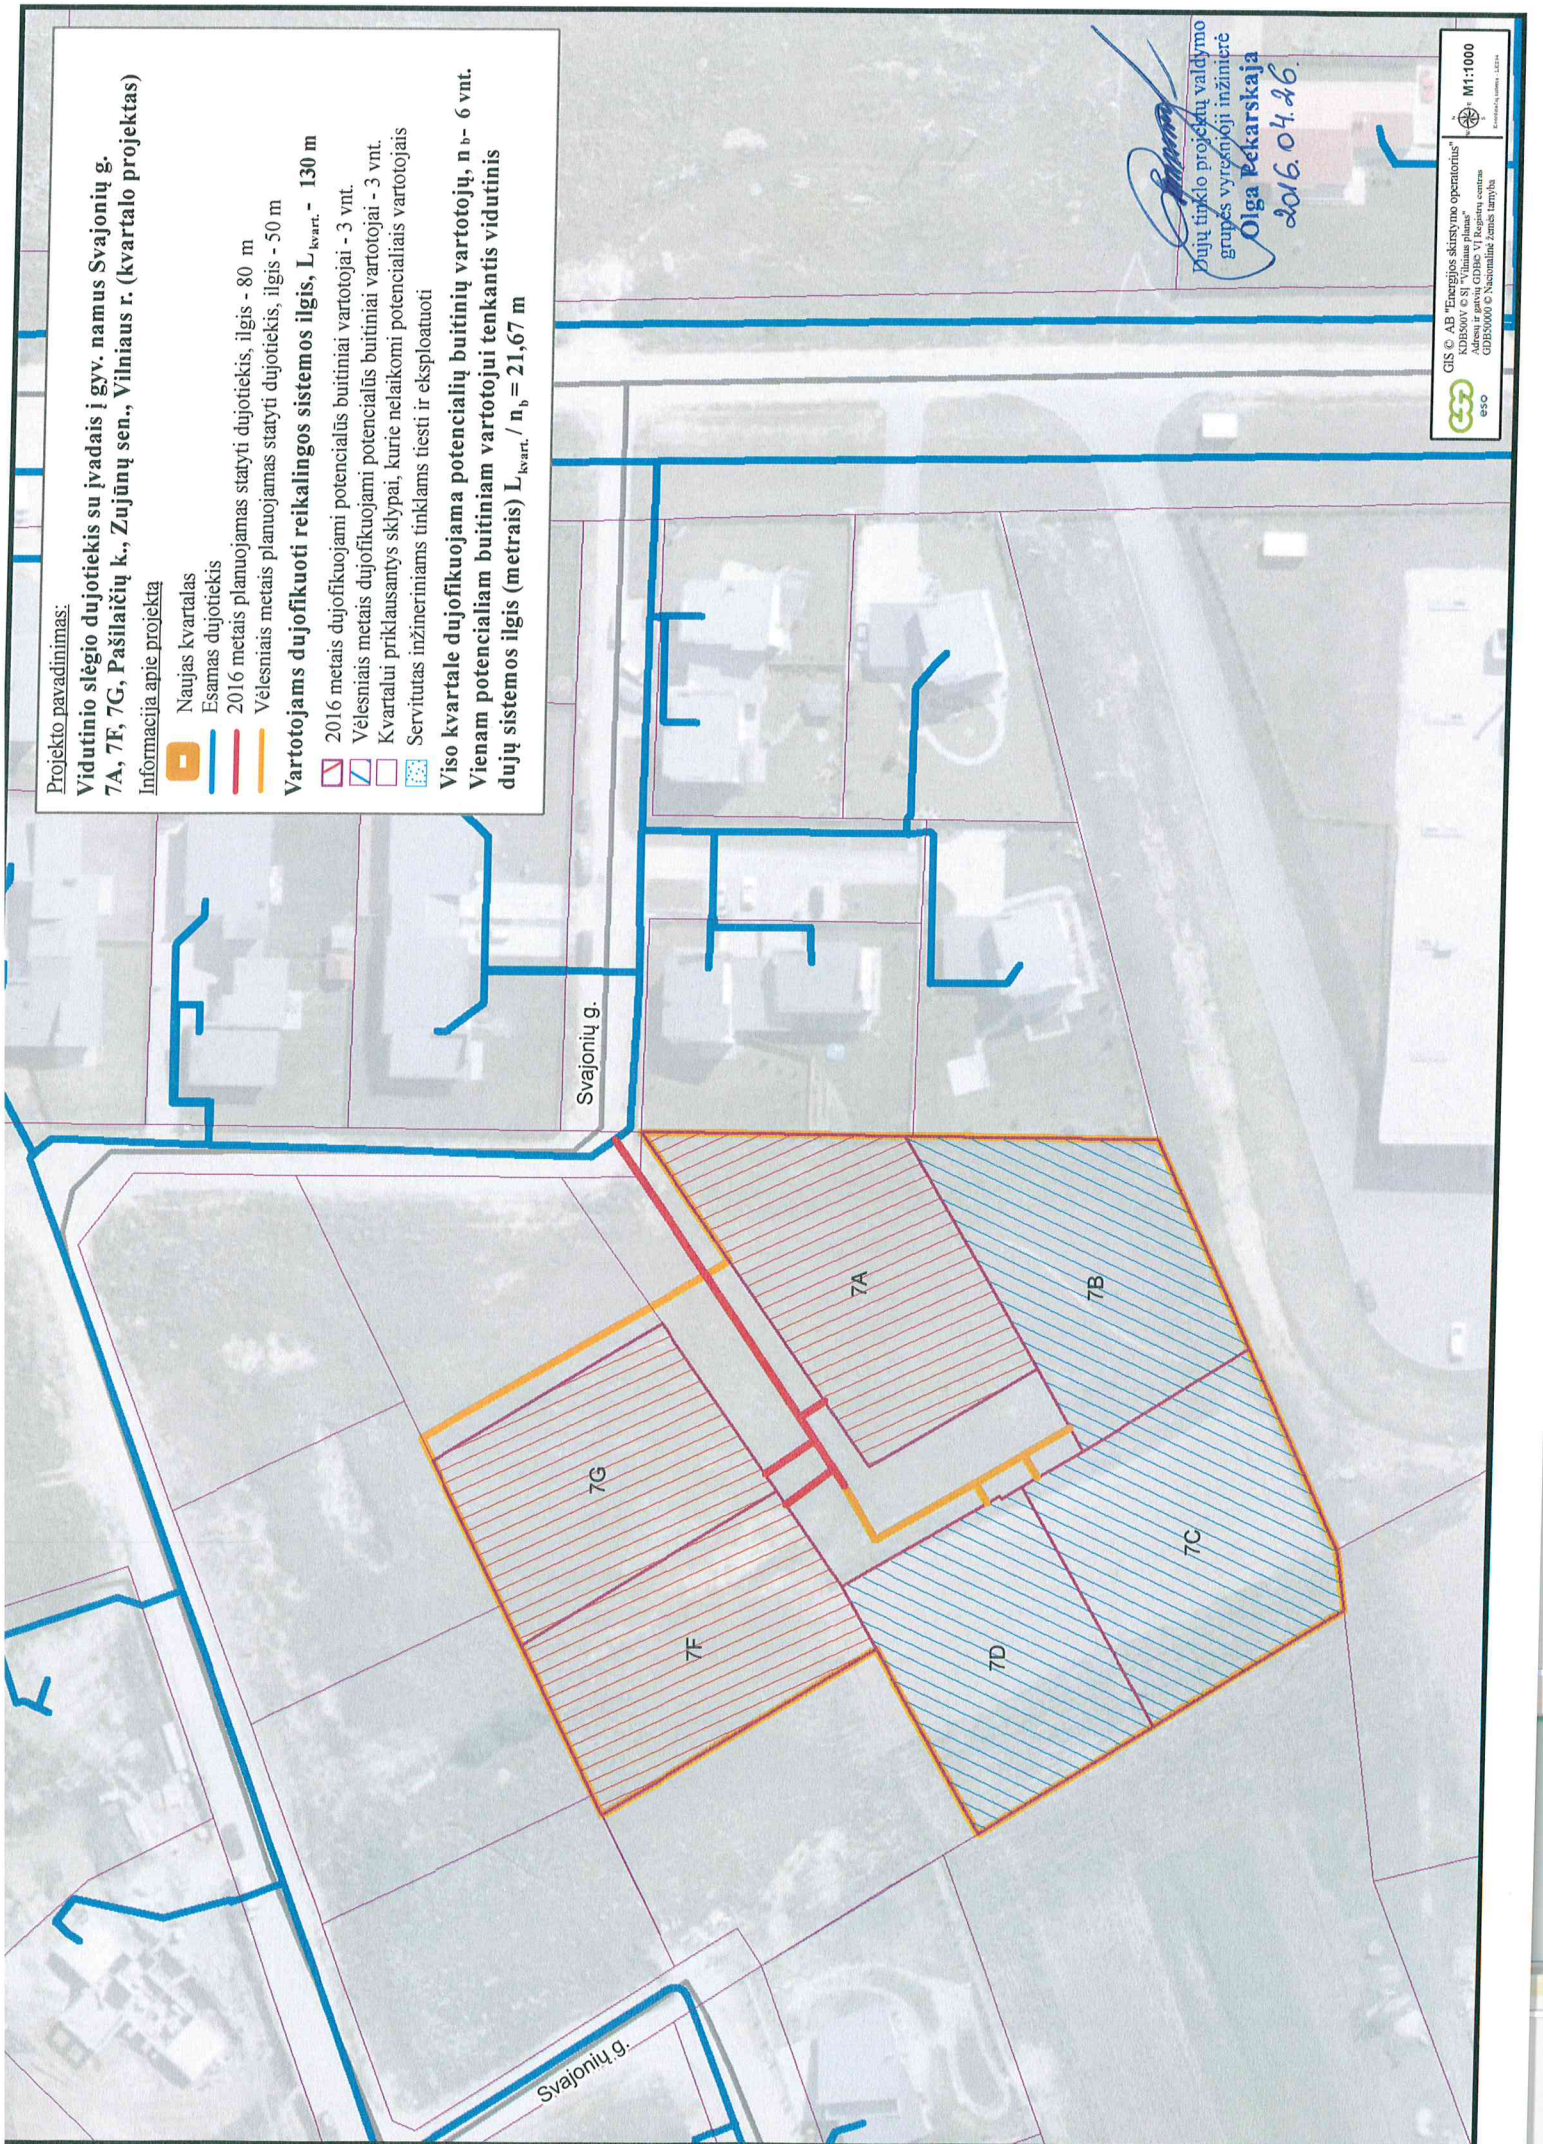


Dujų tinklo projektų valdymo grupės vyresnioji inžinierė
Olga Pekarskaja
2016.04.26.


Projekto pavadinimas:

Vidutinio slėgio dujotiekis su įvadais į gyv. namus Svajonių g. 7A, 7F, 7G, Pašilaičių k., Zužūnų sen., Vilniaus r. (kvartalo projektas)

Informacija apie projektą

- Naujas kvartalas
 - Esamas dujotiekis
 - 2016 metais planuojamas statyti dujotiekis, ilgis - 80 m
 - Vėlesniais metais planuojamas statyti dujotiekis, ilgis - 50 m
- Vartotojams dujofikuoti reikalingos sistemos ilgis, $L_{kvart.}$ - 130 m**
- 2016 metais dujofikuojami potencialūs buitiniai vartotojai - 3 vnt.
 - Vėlesniais metais dujofikuojami potencialūs buitiniai vartotojai - 3 vnt.
 - Kvartalui priklausantys sklypai, kurie nelaikomi potencialiais vartotojais
 - Servitutas inžineriniams tinklams tiesti ir eksploatuoti

Viso kvartale dujofikuojama potencialių buitinių vartotojų, n_b - 6 vnt.
Vienam potencialiam buitiniam vartotojui tenkantis vidutinis dujų sistemos ilgis (metrais) $L_{kvart.} / n_b = 21,67$ m

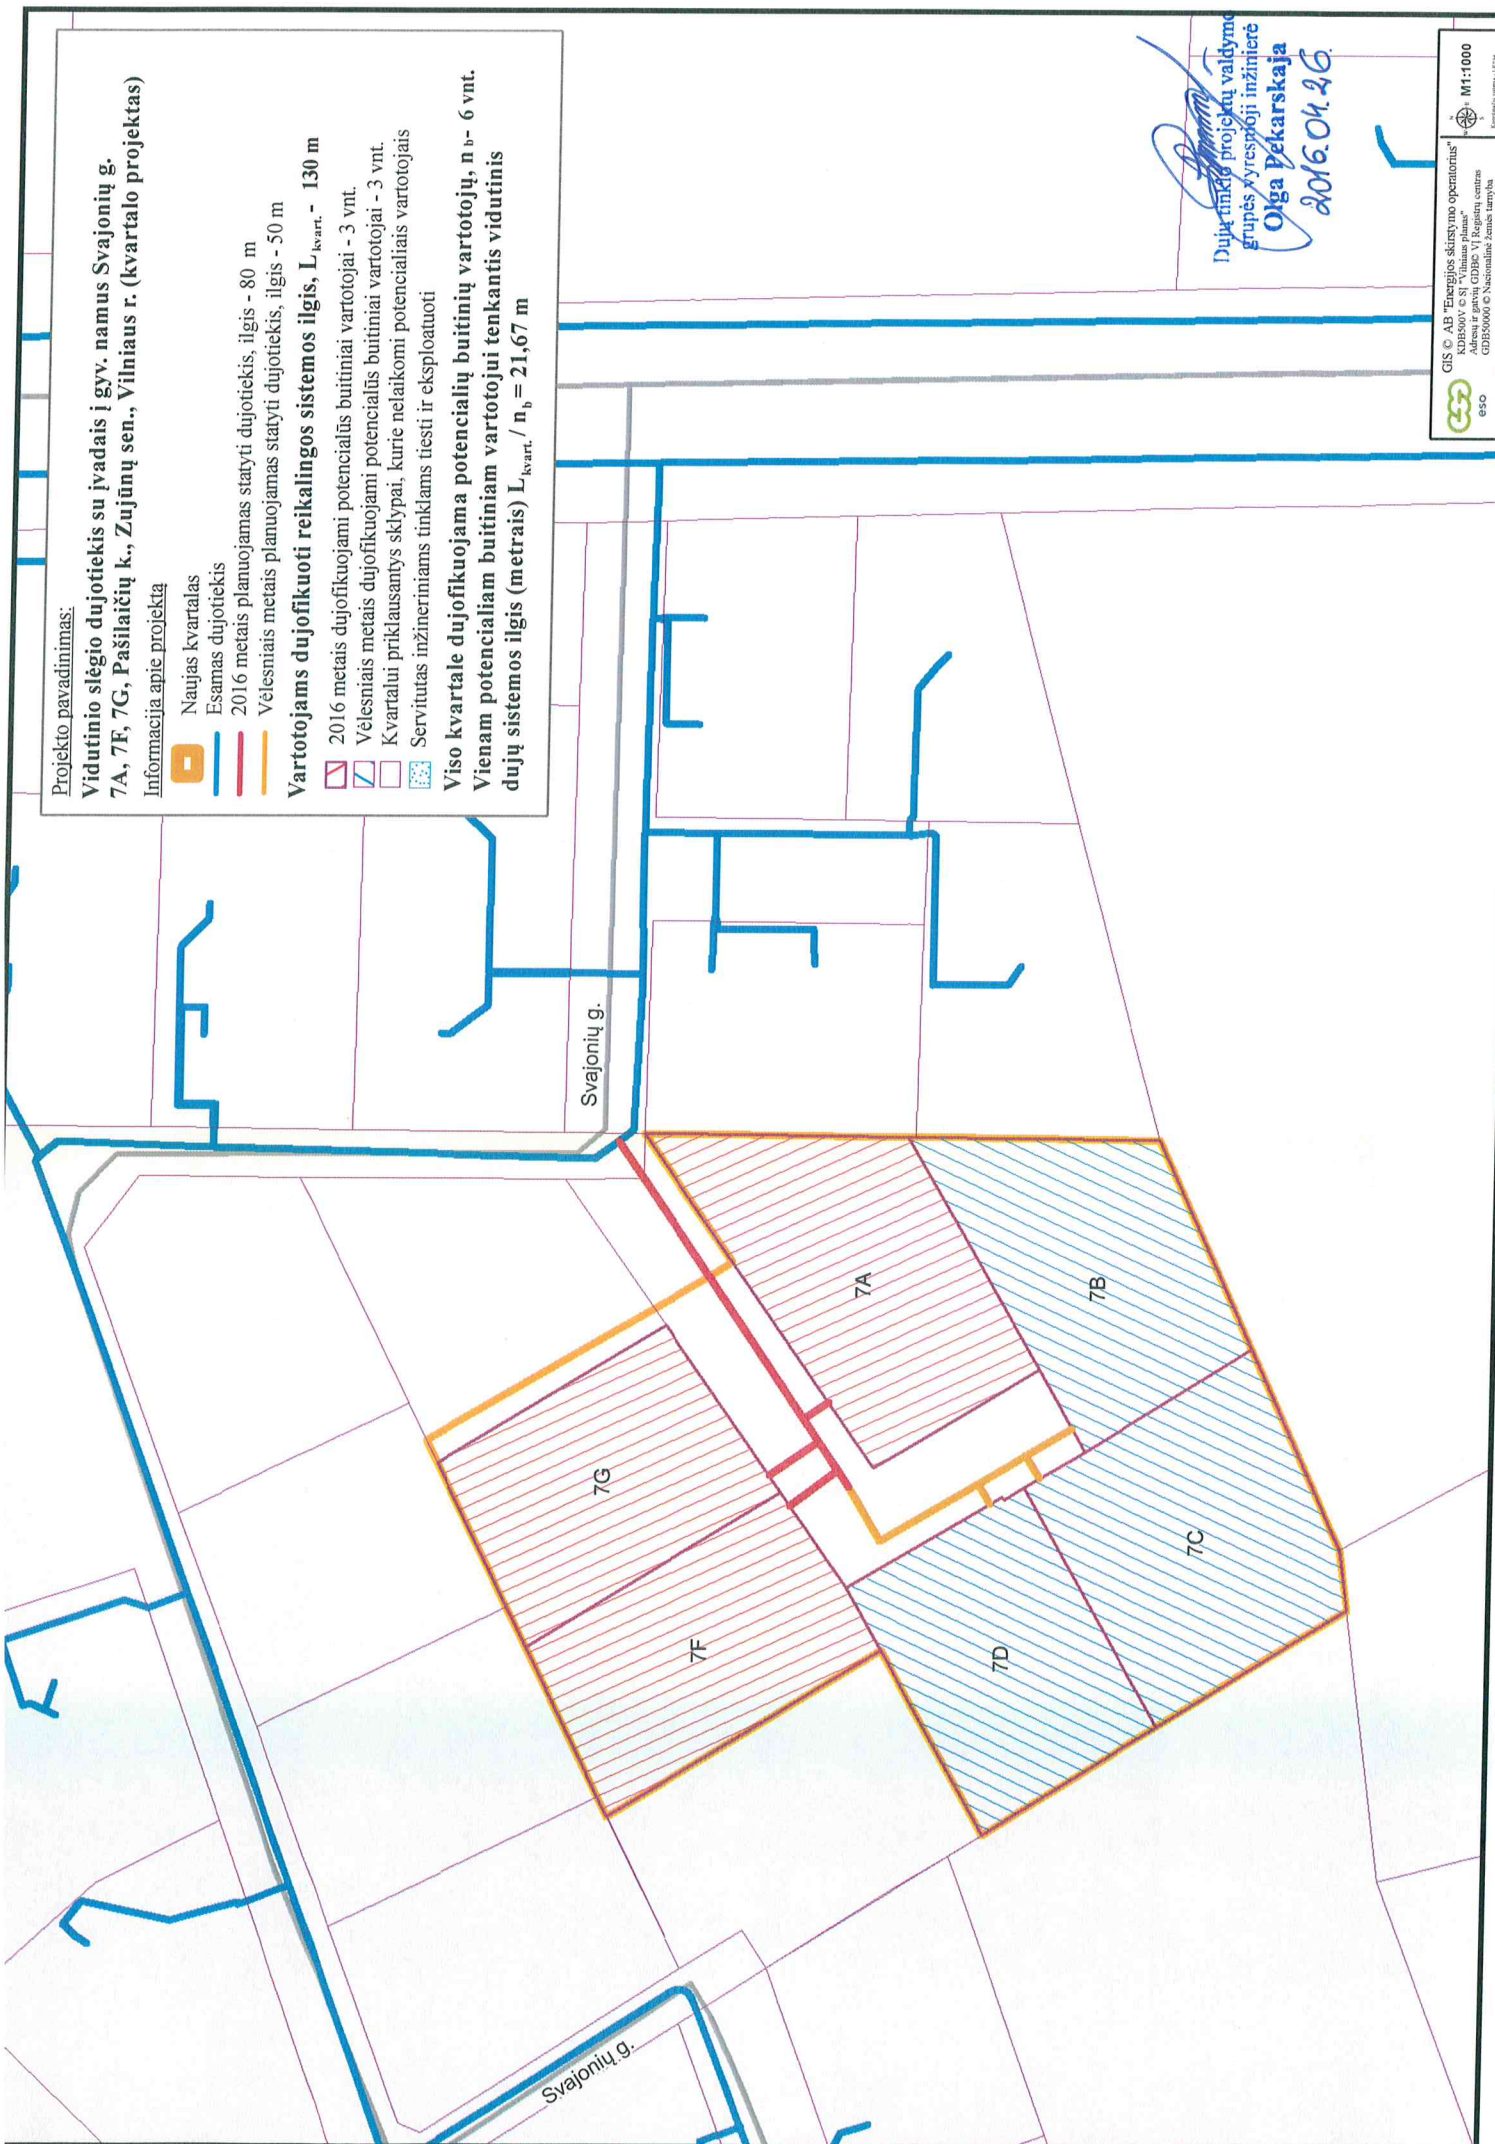

Dujų tinklo projekto valdytojas
Grupės Xyresprojėti inžinierė
Olga Dekarskaja
2016.04.26