






**Dujų tinklo plėtros skyriaus inžinierius D. Gliaubertas**

Projekto pavadinimas:

**Skirstomasis vidutinio slėgio dujotiekis su įvadais iki Pušų g.,  
Elektrėnai sklypų ribų (kvartalo projektas)**

Informacija apie projektą


-  Naujas kvartalas
-  Esamas dujotiekis
-  Numatomas dujotiekis
-  Kvartalui priklausantys sklypai, potencialūs vartotojai
-  Kvartalui priklausantys sklypai, kurie nelaikomi potencialiais vartotojais


**Vartotojams dujofikuoti reikalingos sistemos ilgis, L - 442 m**

**Viso kvartale dujofikuojama potencialių buitinių vartotojų, n - 11**

**Vienam potencialiam buitiniam vartotojui tenkantis vidutinis dujų sistemos ilgis (metrais) L / n = 40,18 m**

kvart. b

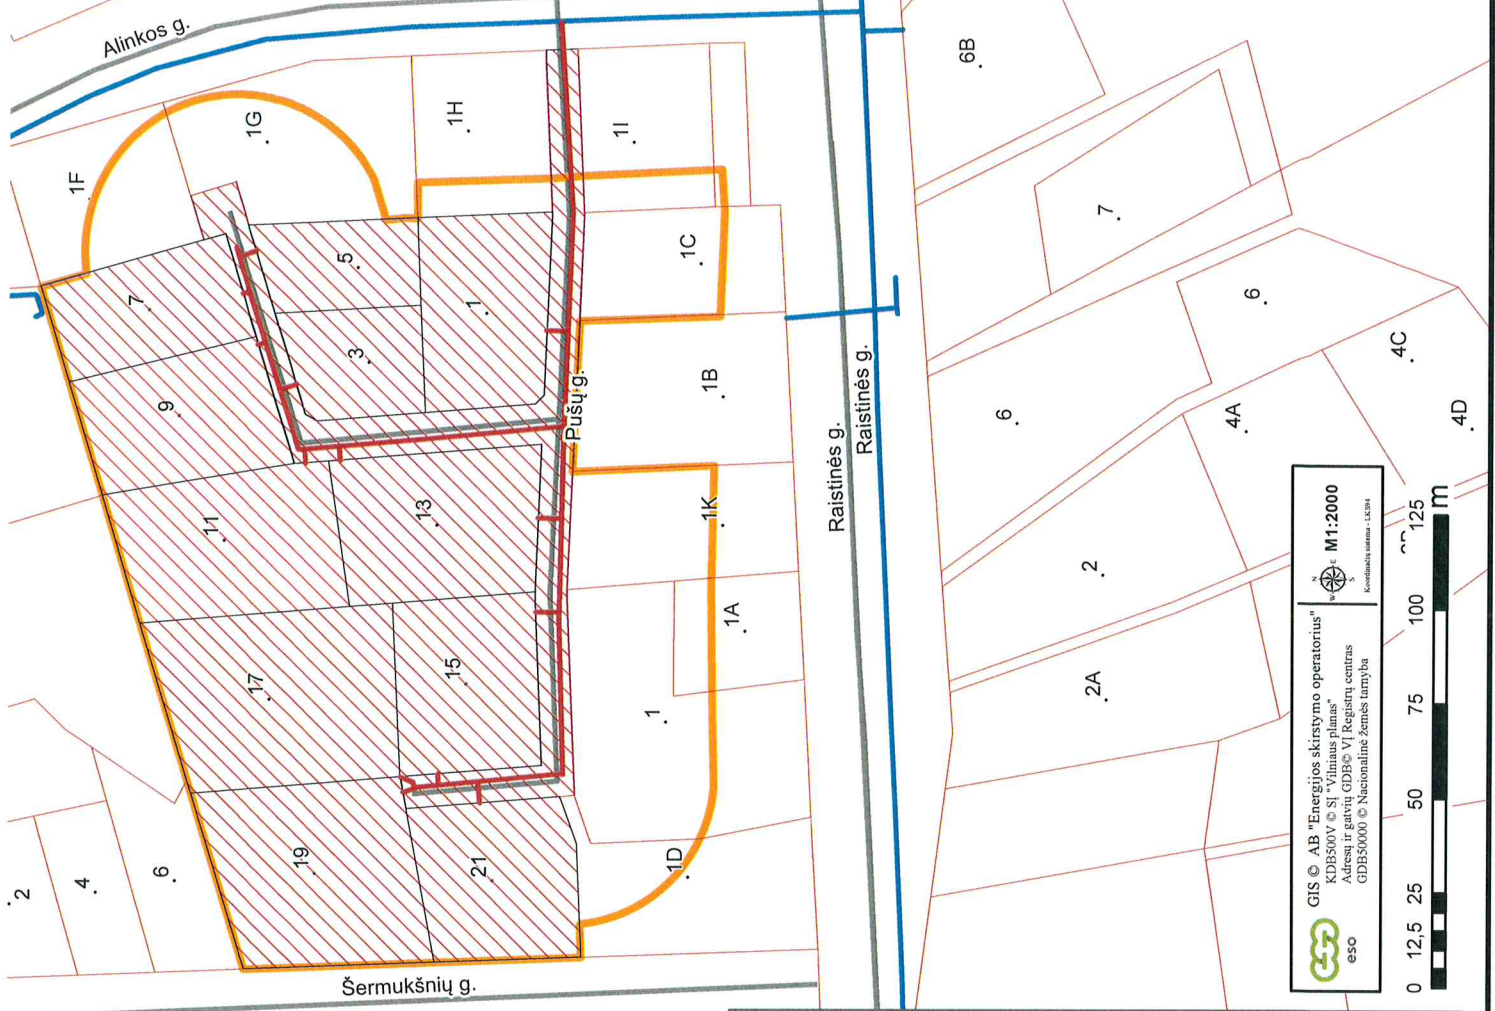


 GIS © AB "Energijos skirstymo operatorius"  
 KDE500V © SJ "Vilniaus planas"  
 Adresų ir gatvių GDB © VI Registrų centras  
 GDB50000 © Nacionalinė žemės tarnyba  
 Kadastro numeras - LK204  
 M1:2000