





Projekto pavadinimas:


Vidutinio slėgio dujotiekis su įvadais į gyv. namus Raudonės g. 102, 104, 106, 108, 110, 112, Vilnius (kvartalo projektas).

Informacija apie projektą


-  Naujas kvartalas
-  Esamas dujotiekis
-  Pirmasis metais planuojamas statyti dujotiekis, ilgis - 66 m
-  Vėlesniais metais planuojamas statyti dujotiekis, ilgis - 36 m

Vartojams dujofikuoti reikalingos sistemos ilgis, L - kvart. **102 m**

 Pirmasis metais dujofikuojami potencialūs buitiniai vartotojai - 1 vnt.


 Vėlesniais metais dujofikuojami potencialūs buitiniai vartotojai - 5 vnt.

 Kvartalui priklausantys sklypai, kurie nelaikomi potencialiais vartotojais

 Servitutas inžineriniams tinklams tiesti ir eksploatuoti

Viso kvartale dujofikuojama potencialių buitinių vartotojų, n_b - 6 vnt.

Vienam potencialiam buitiniam vartotojui tenkantis vidutinis dujų sistemos ilgis (metrais) $L_{kvart.} / n_b = 17,00$ m

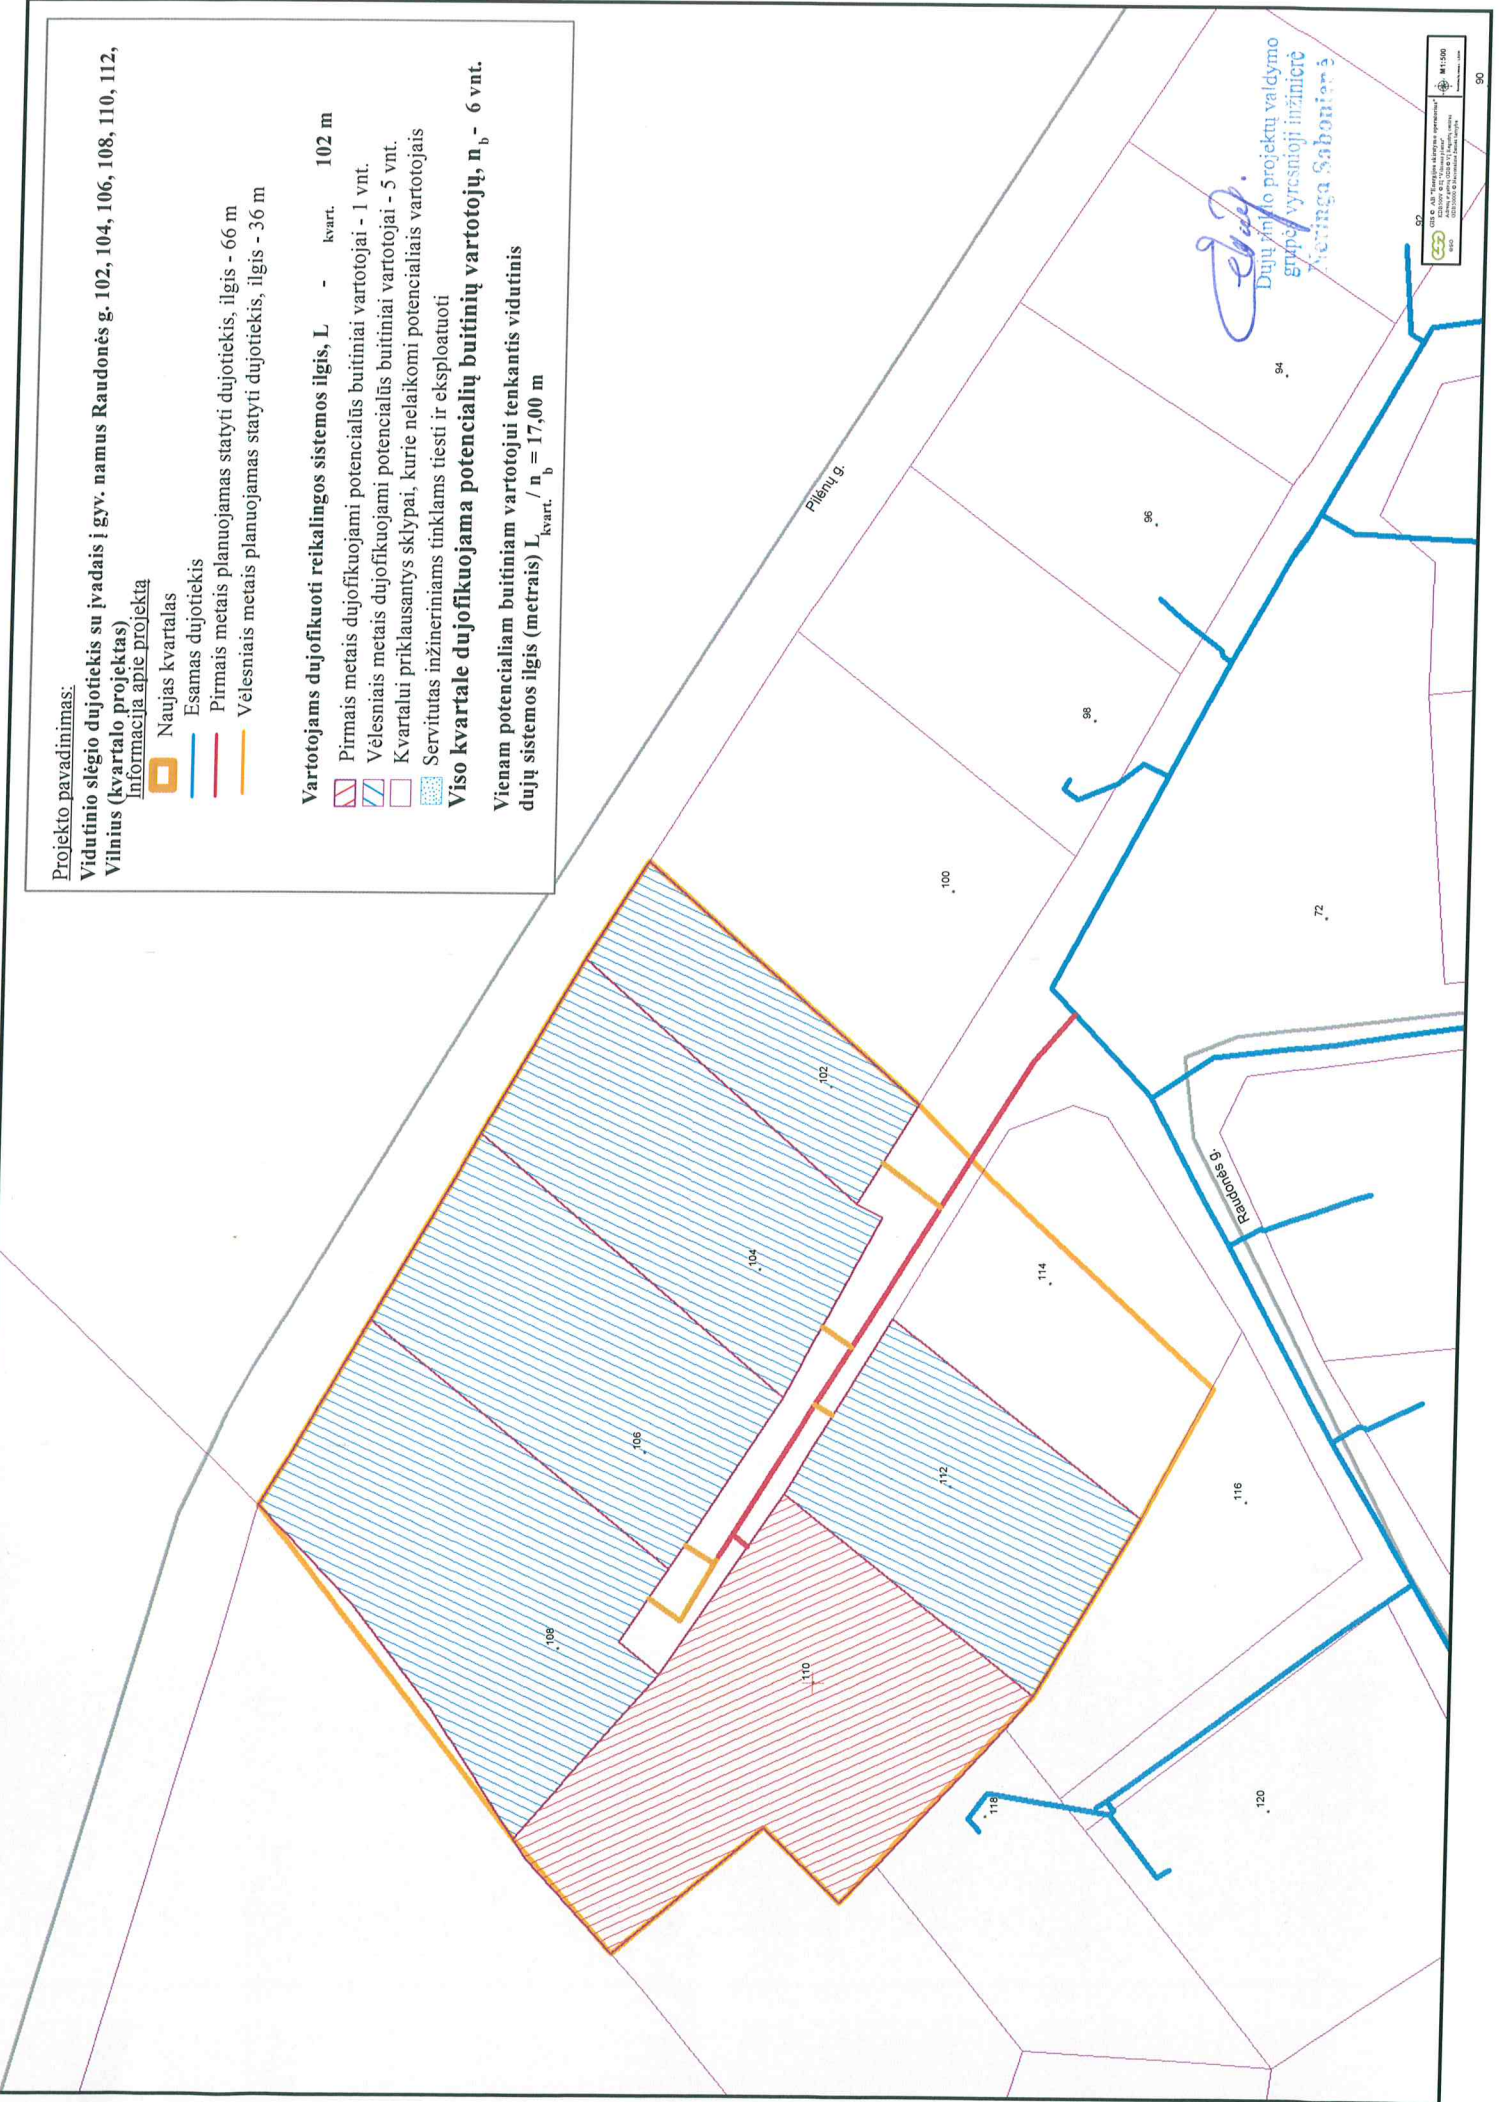

Elėja
Dujų žinio projekto valdymo
grupės vyresnioji inžinierė
Vėniga Sabonienė



