






Projekto pavadinimas:

**Vidutinio slėgio dujotiekis S/B Akmena, Sodininkų g., Tujų g., Ajerų g.,
Kretingsodžio k., Kretingos r.
(Kvartalo projektas)**


Informacija apie projektą

-  Naujas kvartalas
-  Esamas dujotiekis
-  Numatomas dujotiekis
-  Kvartalui priklausantys sklypai, potencialūs vartotojai
-  Kvartalui priklausantys sklypai, kurie nelaikomi potencialiais vartotojais

Vartotojams dujofikuoti reikalingos sistemos ilgis, L - 6181 m

Viso kvartale dujofikuojama potencialių buitinių vartotojų, n - 299

**Vienam potencialiam buitiniam vartotojui tenkantis vidutinis
dujų sistemos ilgis (metrais) $L / n = 20,67 \text{ m}$**

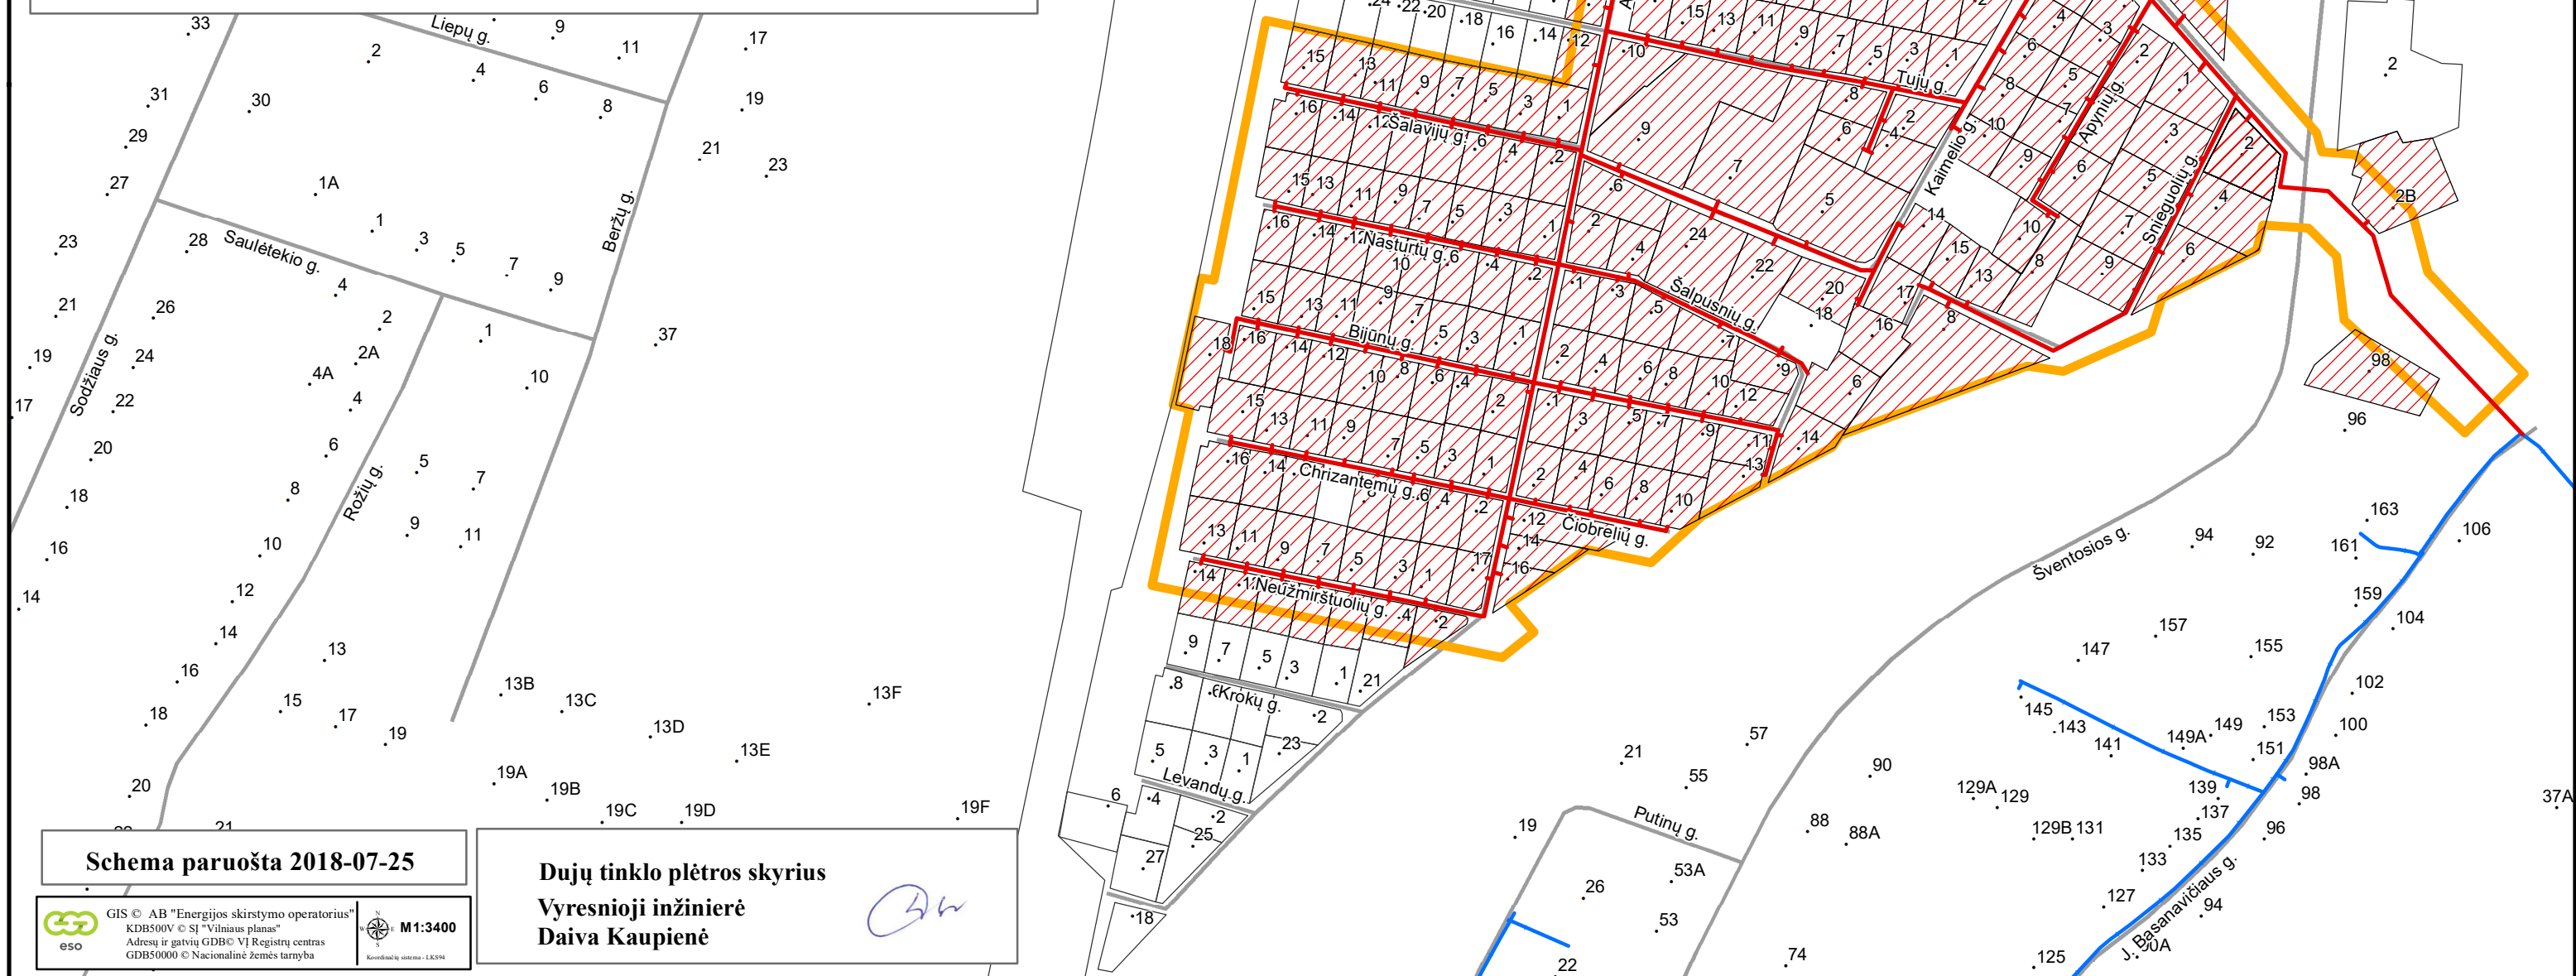

Schema paruošta 2018-07-25

Dujų tinklo plėtros skyrius
Vyresnioji inžinierė
Daiva Kaupienė