



**Projekto pavadinimas:** Vidutinio slėgio dujotiekis į gyv. namų kvartalą Jūros g. 9, 11, 13, Dėnbavos k., Panevėžio r.

**Informacija apie projektą:**  Esamas dujotiekis


 2016 m. planuojamas statyti dujotiekis, ilgis - 102 m

 Vėlesniais metais planuojamas statyti dujotiekis, ilgis - 14 m

**Vartotojams dujofikuoti reikalingas dujų sistemos ilgis  $L_{kvart}$  - 116 m**

 2016 m. dujofikuojami potencialūs buitiniai vartotojai - 1 vnt.


 Vėlesniais metais dujofikuojami potencialūs buitiniai vartotojai - 2 vnt.

 Kvartalui priklausantis sklypai, kurie nelankomi potencialiais vartotojais

 Naujas kvartalas

Viso kvartale dujofikuojama potencialių buitinių vartotojų  $n_b$  - 3 vnt.

Vienam potencialiam buitiniam vartotojui tenkantis vidutinis dujų sistemos ilgis (metrais)  
 $L_{kvart} / n_b = 38,67$  m

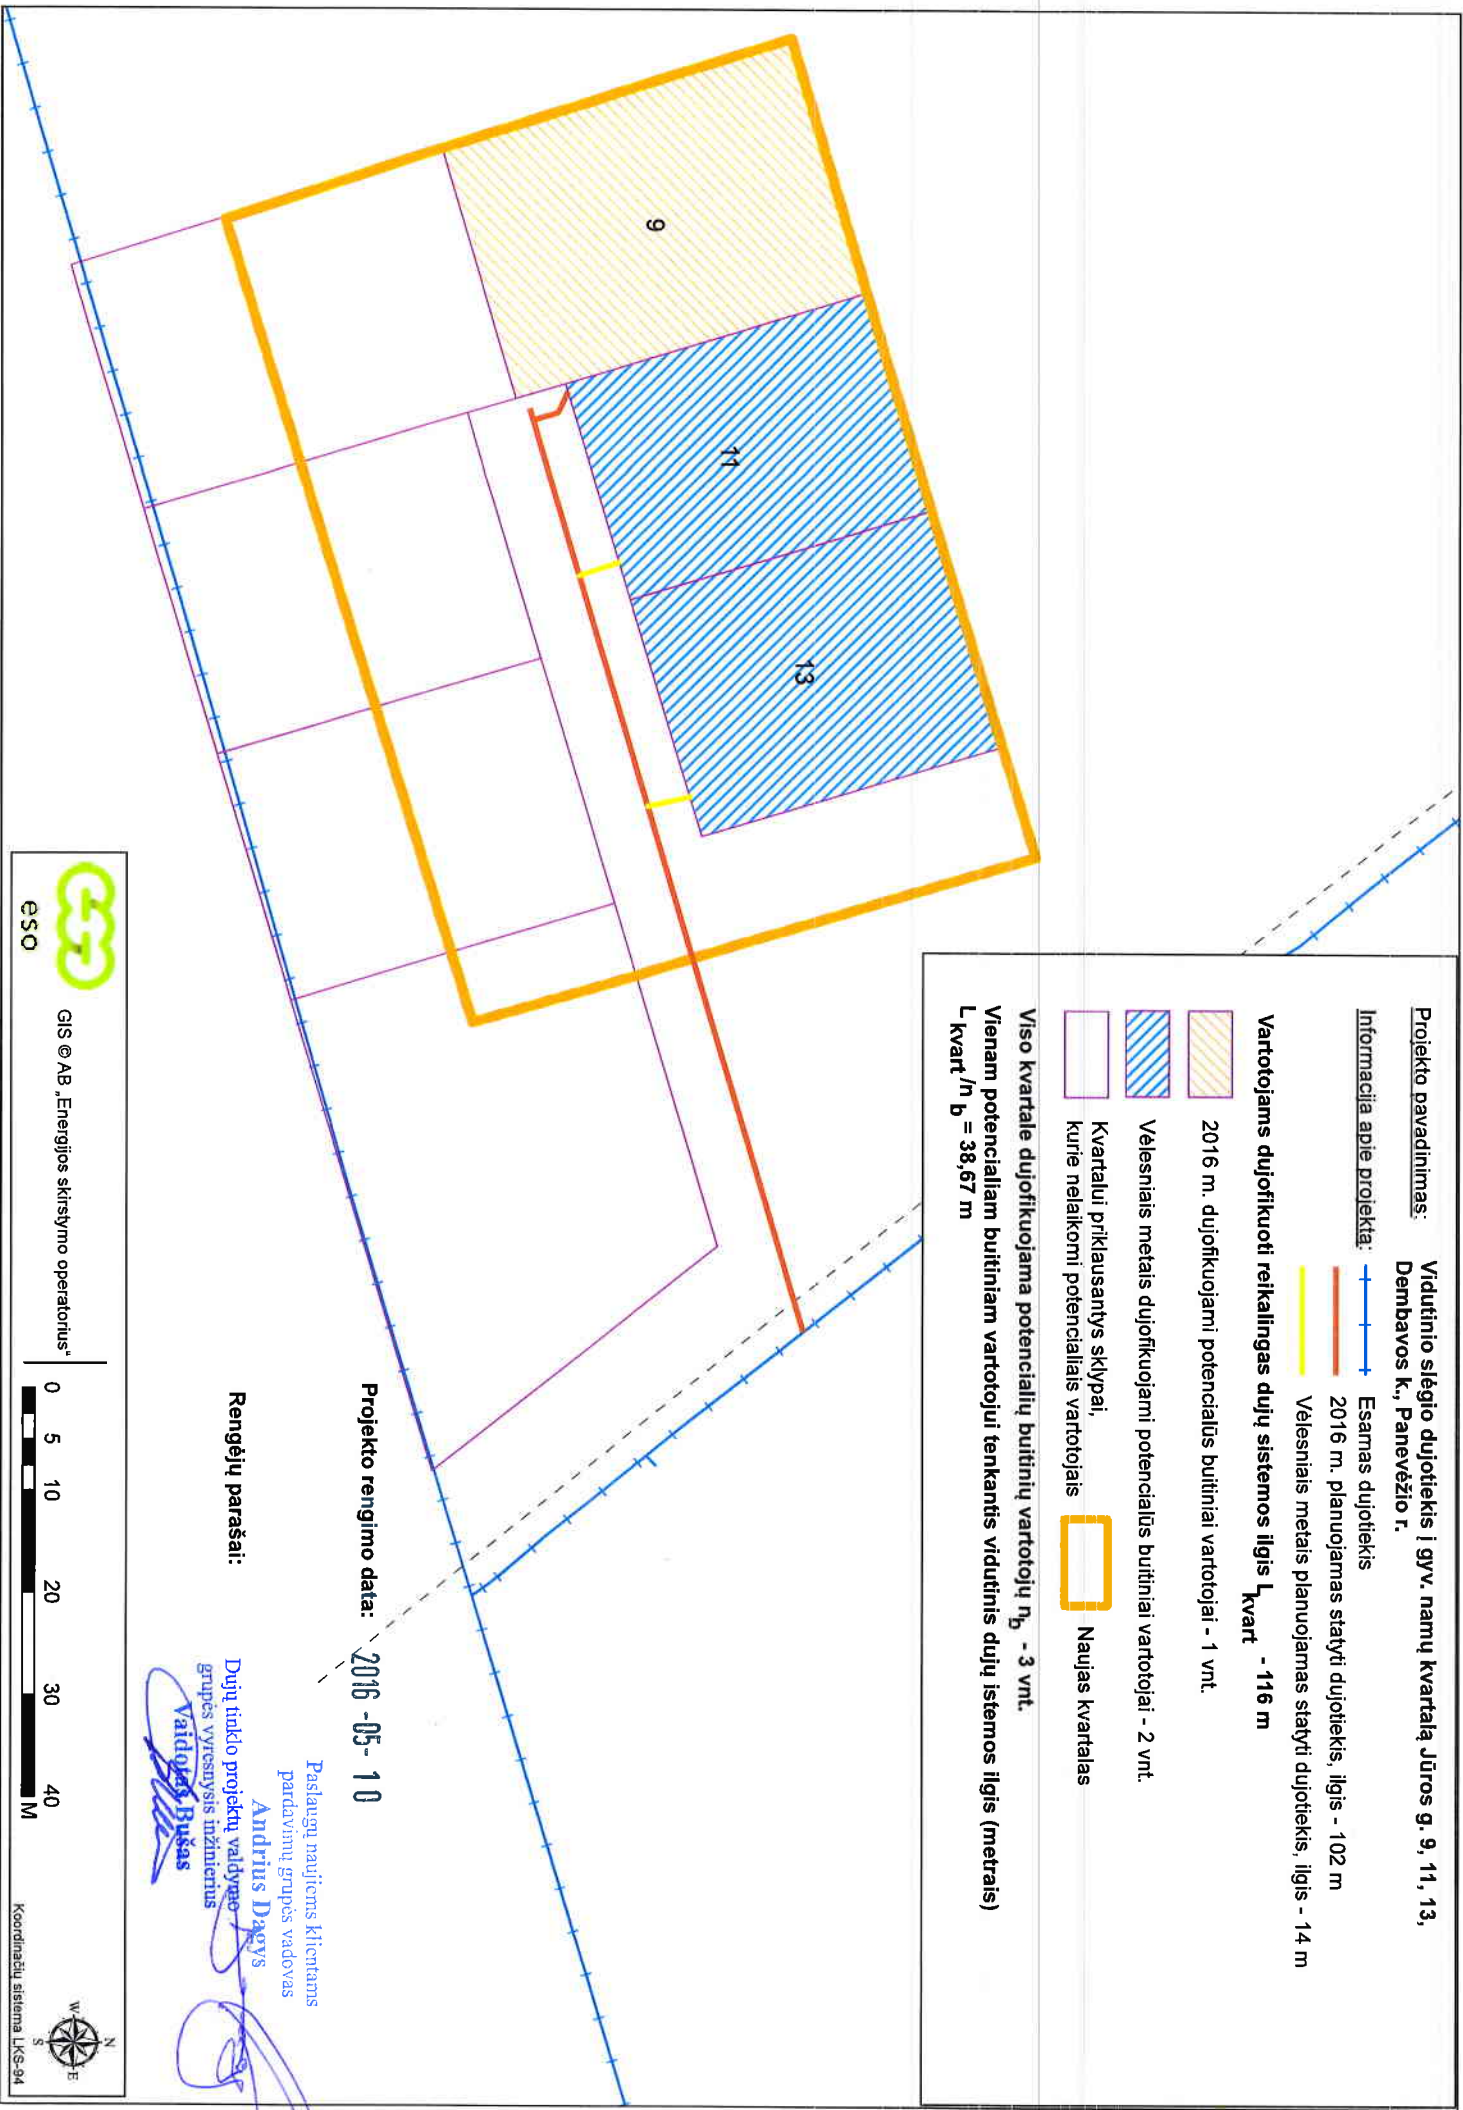

**Projekto rengimo data:** 2016-05-10

**Rengėjų parašai:**

Paslaugų naujoms klientams  
pardavimų grupės vadovas  
**Andrius Dapys**  
Dujų tinklo projektų valdyne  
grupės vyresnysis inžinierius  
**Vaidotas Bušas**



GIS © AB „Energinės skirstymo operatorius“

