


Mažo slėgio dujotiekis Spindulio g., Žuvinikų k., Šiaulių r.

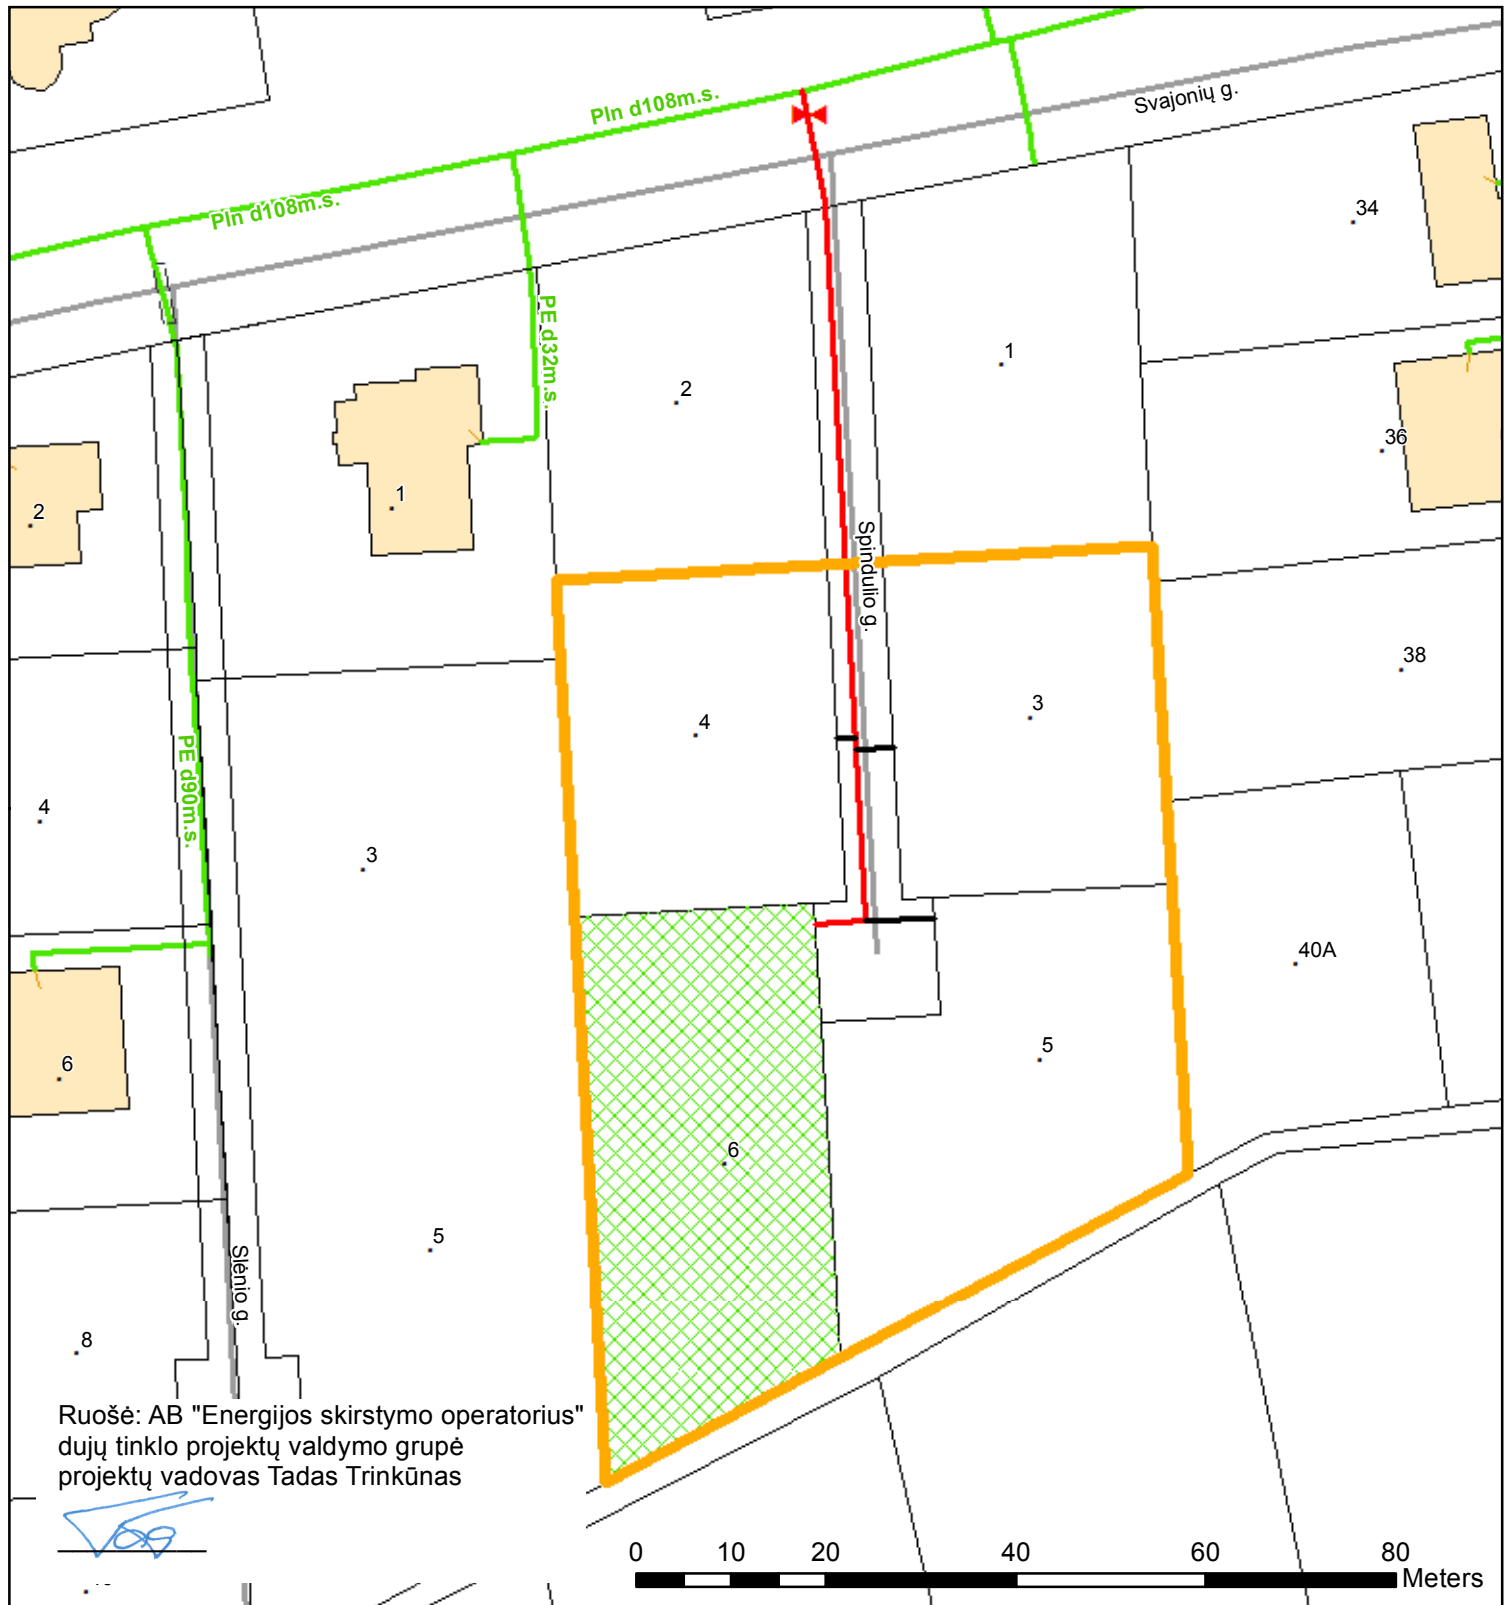

- Kvartalo riba
- Esamas mažo slėgio dujotiekis
- 2016m. planuojamas statyti mažo slėgio dujotiekis 97m
- Vėlesniais metais planuojamas statyti mažo slėgio dujotiekis 19m. Vartotojams reikalingos dujų sistemos ilgis 116m.
- ▨ 2016m. dujofikuojami potencialūs buitiniai vartotojai - 1 vnt.
- Vėlesniais metais dujofikuojami potencialūs buitiniai vartotojai - 3 vnt. Viso kvartale dujofikuojama potencialių vartotojų 4vnt. Vienam potencialiam buitiniam vartotojui tenkantis vidutinis dujų sistemos ilgis 29,00 m.