


Vidutinio slėgio dujotiekis Vyturių g., Bubių k., Šiaulių r. SCHEMA

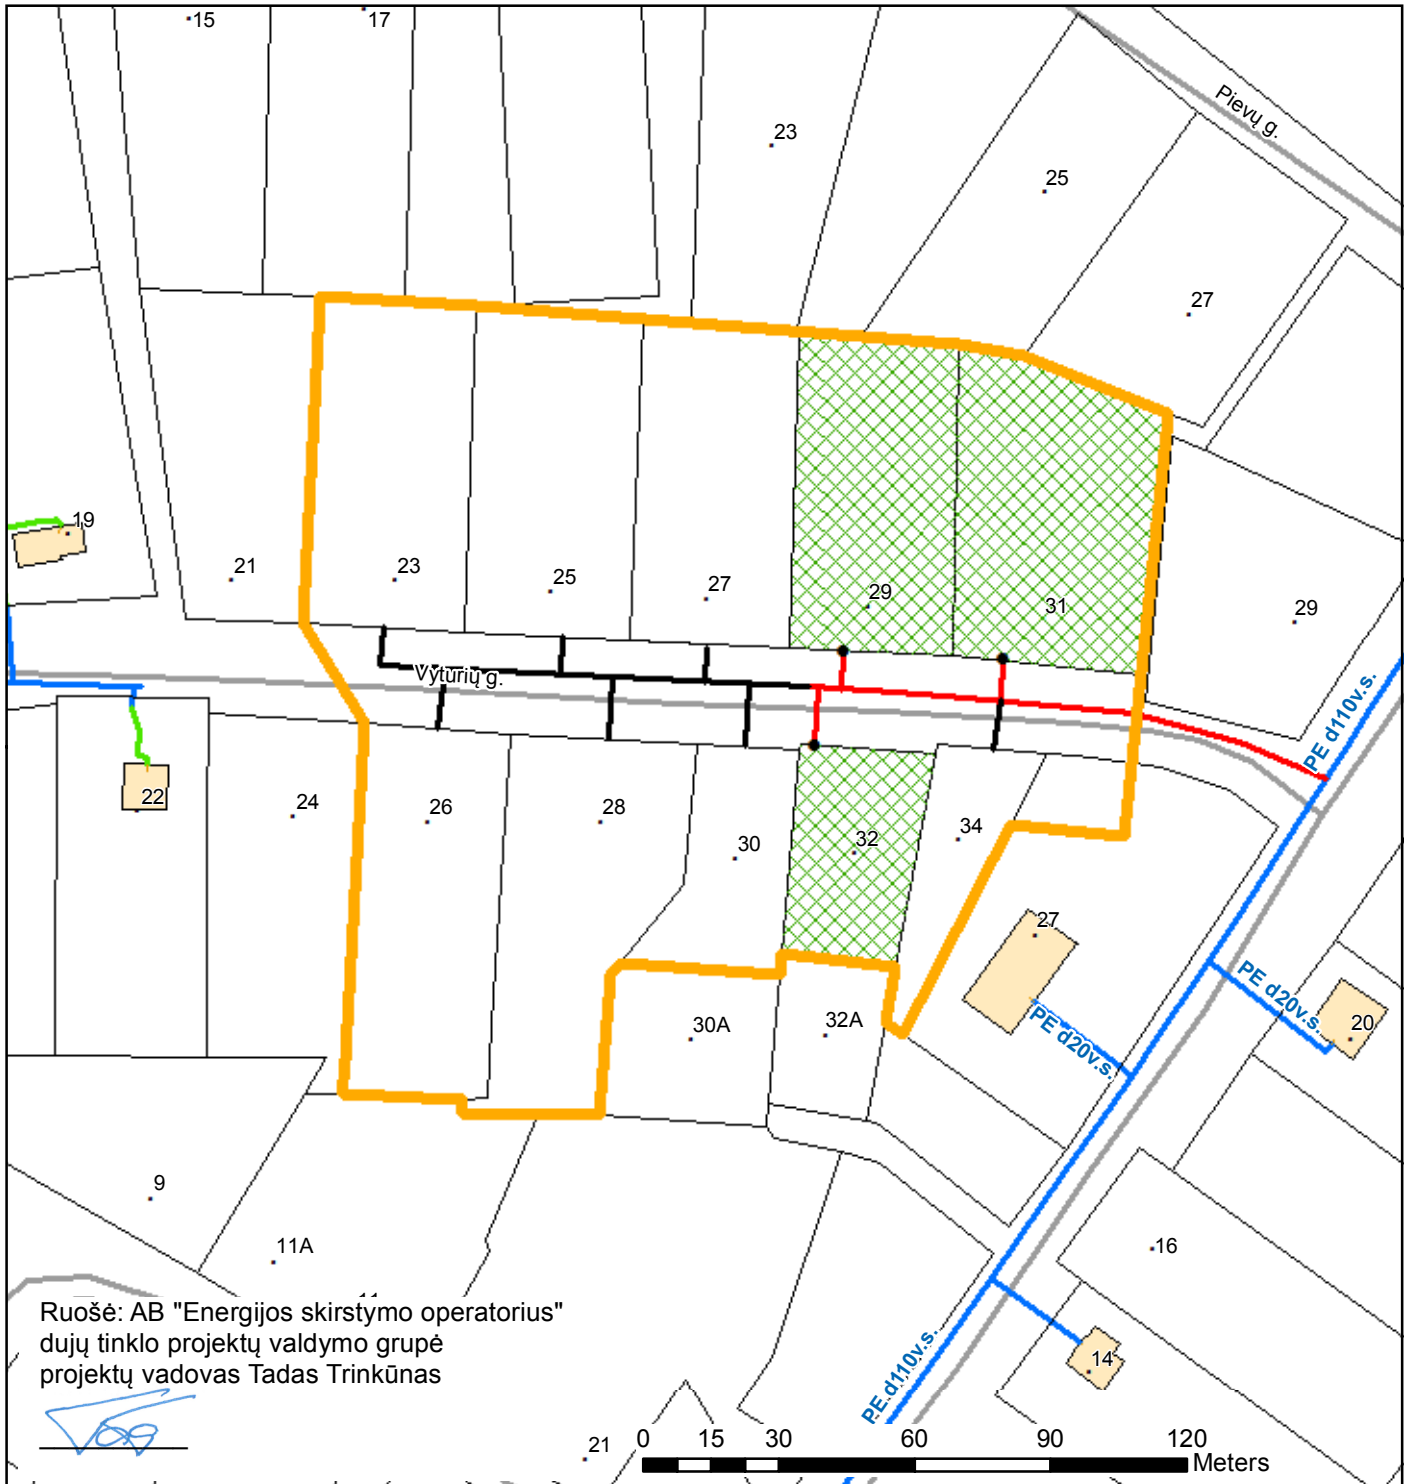

Ruošė: AB "Energijos skirstymo operatorius"
dujų tinklo projektų valdymo grupė
projektų vadovas Tadas Trinkūnas

- Kvartalo riba
- Esamas vidutinio slėgio dujotiekis
- 2016m. planuojamas statyti vidutinio slėgio dujotiekis 152m
- Vėlesniais metais planuojamas statyti vidutinio slėgio dujotiekis 186m. Vartotojams reikalingos dujų sistemos ilgis 338m.
- 2016m. dujofikuojami potencialūs buitiniai vartotojai - 3 vnt.
- Vėlesniais metais dujofikuojami potencialūs buitiniai vartotojai - 7 vnt. Viso kvartale dujofikuojama potencialių vartotojų 10 vnt. Vienam potencialiam buitiniam vartotojui tenkantis vidutinis dujų sistemos ilgis 33,80m.