


Mažo slėgio dujotiekis Kaštonų g., Radviliškis

SCHEMA

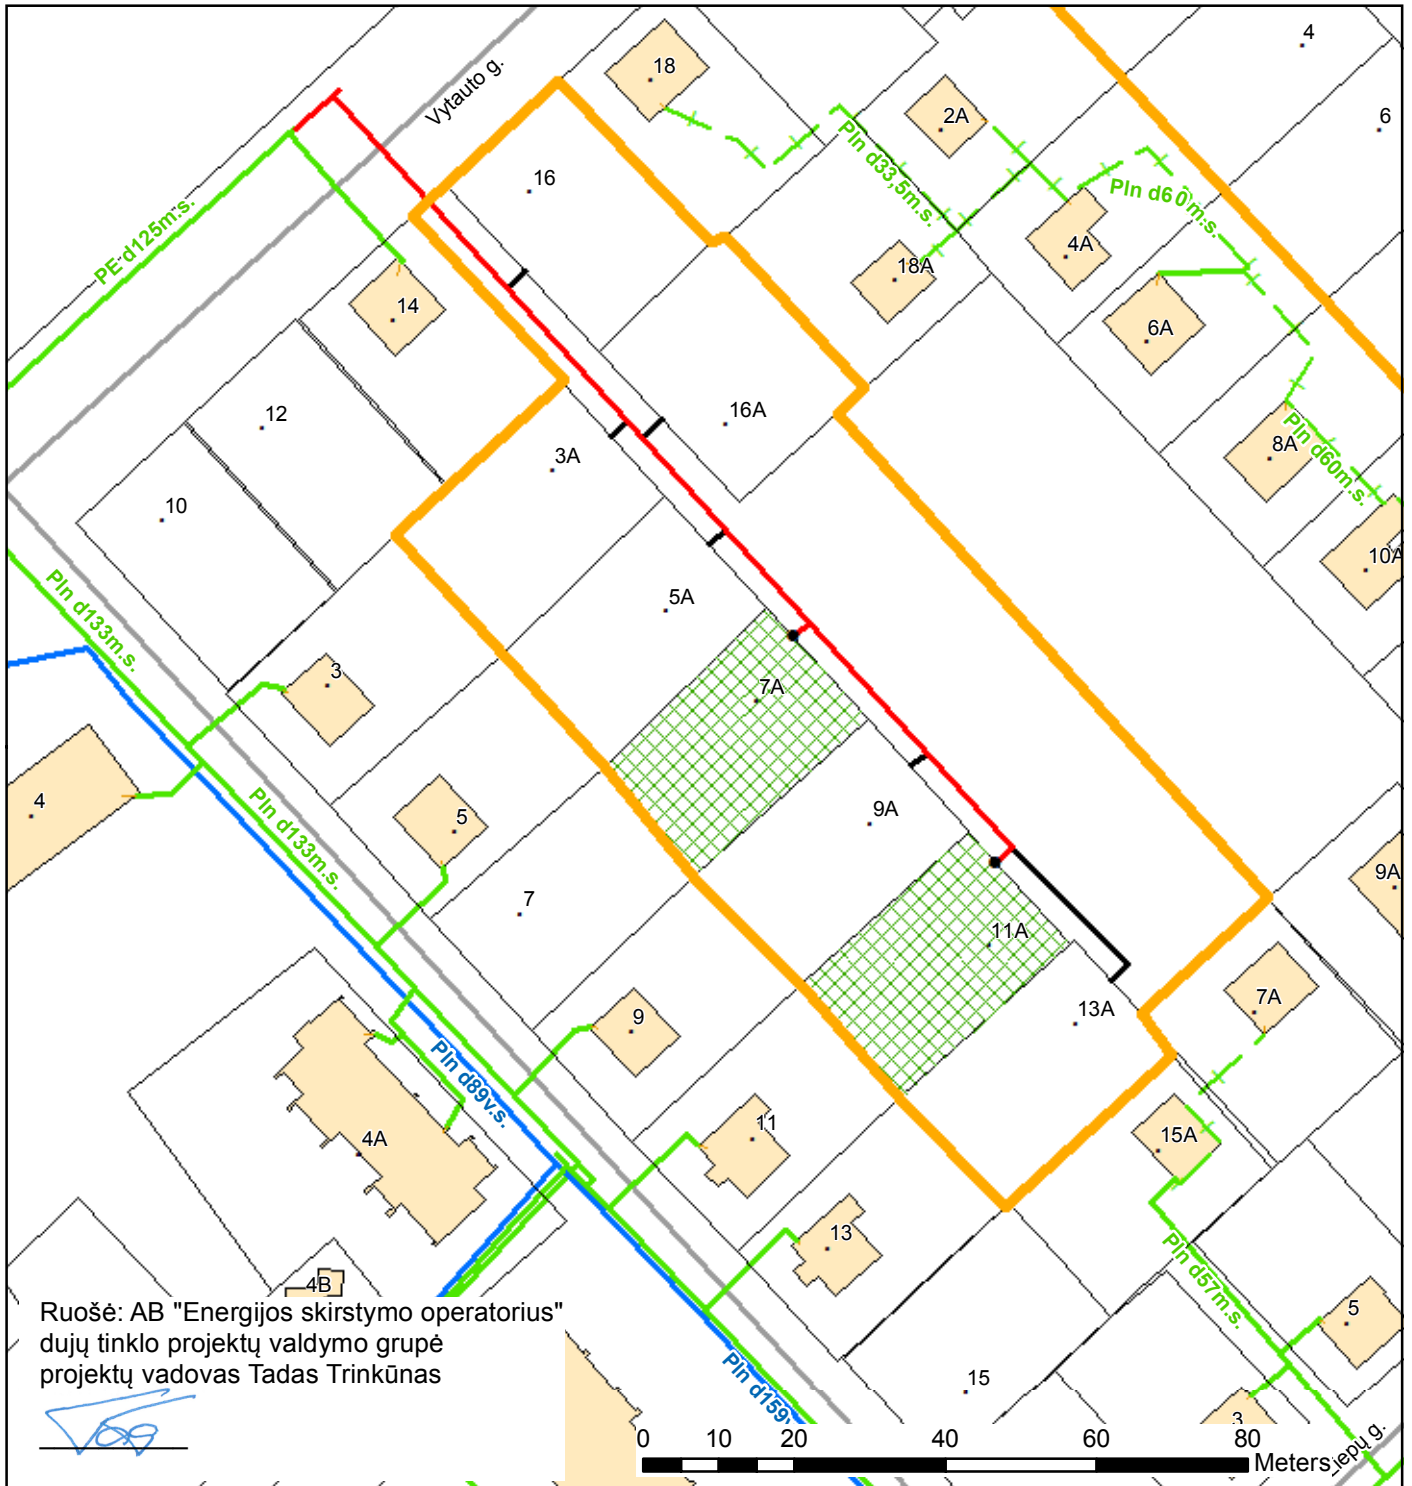

- Kwartalo riba
- Esamas mažo slėgio dujotiekis
- 2016m. planuojamas statyti mažo slėgio dujotiekis 152m
- Velesniais metais planuojamas statyti vidutinio slėgio dujotiekis 53m. Vartotojams reikalingos dujų sistemos ilgis 206m.
- ▤ 2016m. dujofikuojami potencialūs būtiniai vartotojai - 2 vnt.
- ▭ Velesniais metais dujofikuojami potencialūs būtiniai vartotojai - 6 vnt. Viso kvartale dujofikuojama potencialių vartotojų 8 vnt. Vienam potencialiam būtiniam vartotojui tenkantis vidutinis dujų sistemos ilgis 25,75m.