


Vidutinio slėgio dujotiekis Gluosnių g, Bubių k., Šiaulių r.

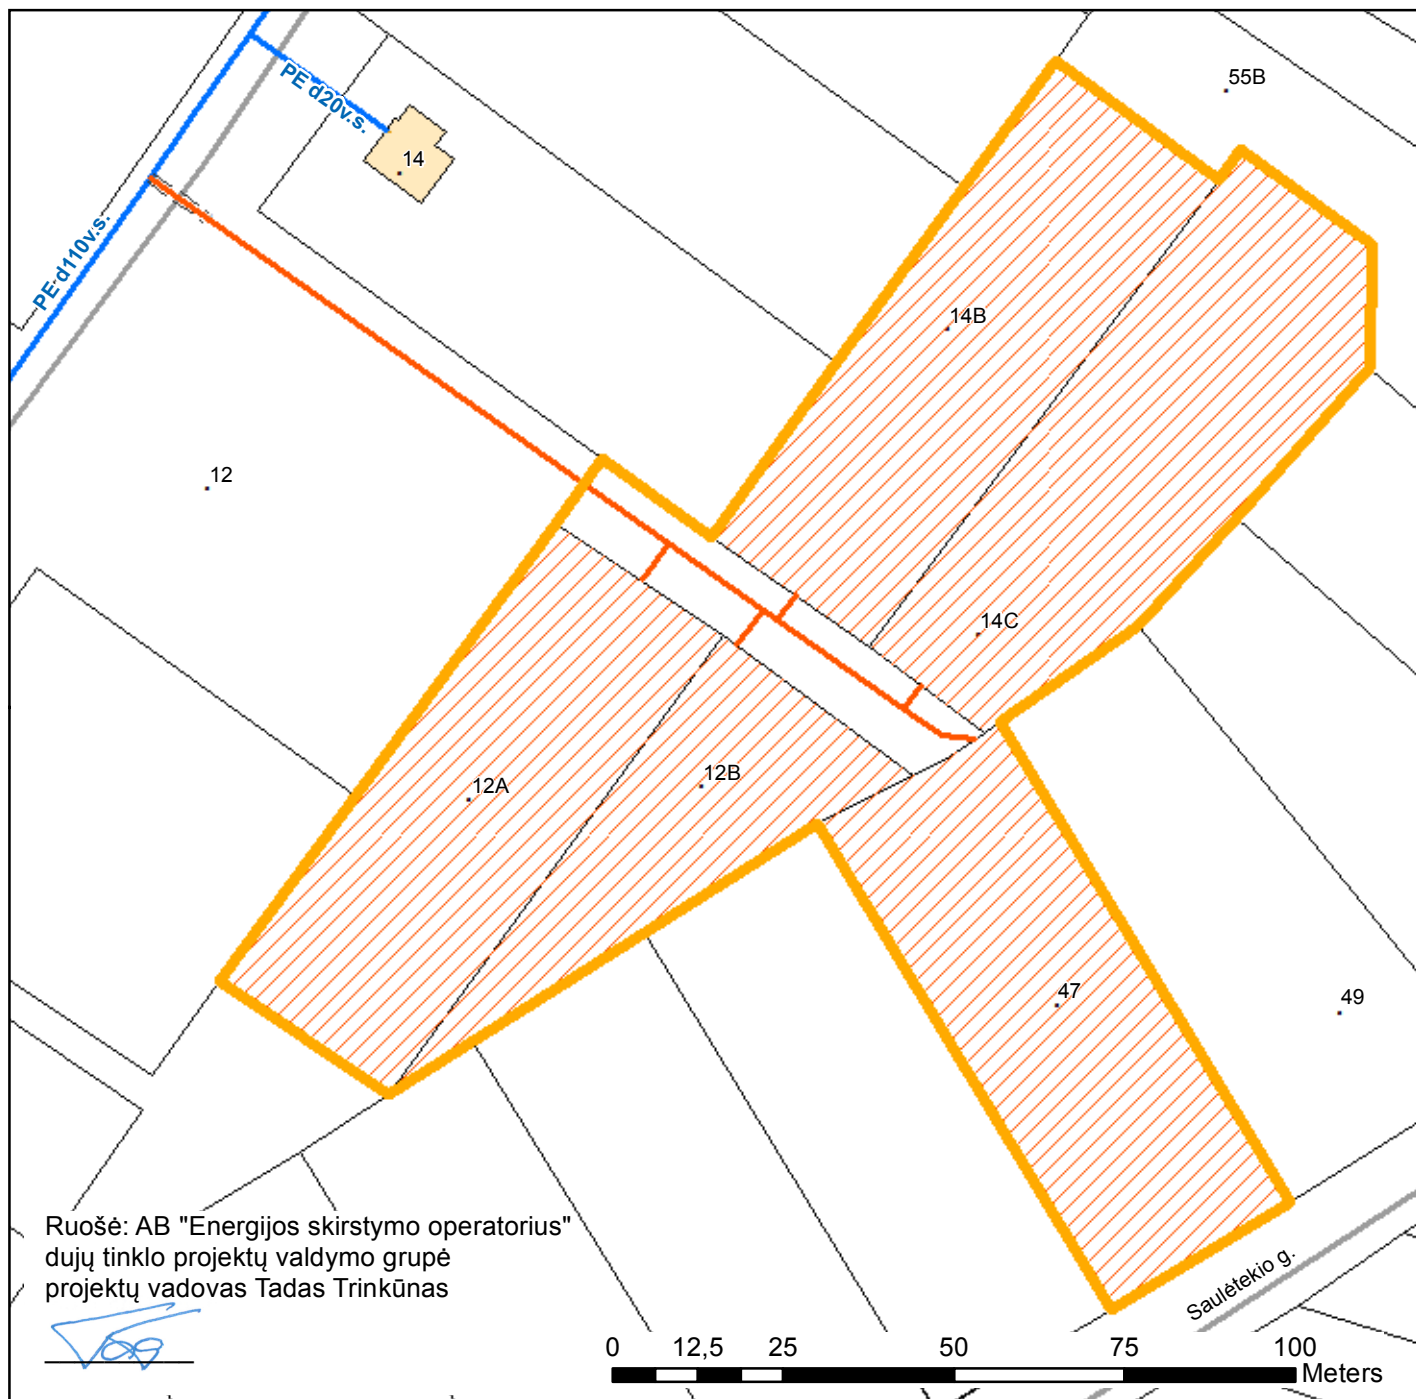

- Kwartalo riba
 - Esamas dujotiekis
 - Numatomas dujotiekis
 - ▨ Kwartalui priklausantys sklypai, potencialūs vartotojai
 - ▭ Kwartalui priklausantys sklypai, kurie nelaikomi potencialiais vartotojais
- Vartotojams reikalingos dujų sistemos ilgis, $L - 178$ m.
Viso kvartale dujofikuojama potencialių buitinių vartotojų, $n - 5$
Vienam potencialiam buitiniam vartotojui tenkantis vidutinis dujų sistemos ilgis (metrais) $L/n = 35,60$ m.