


Vidutinio slėgio skirstomasis dujotiekis Beržų g., Radviliškis

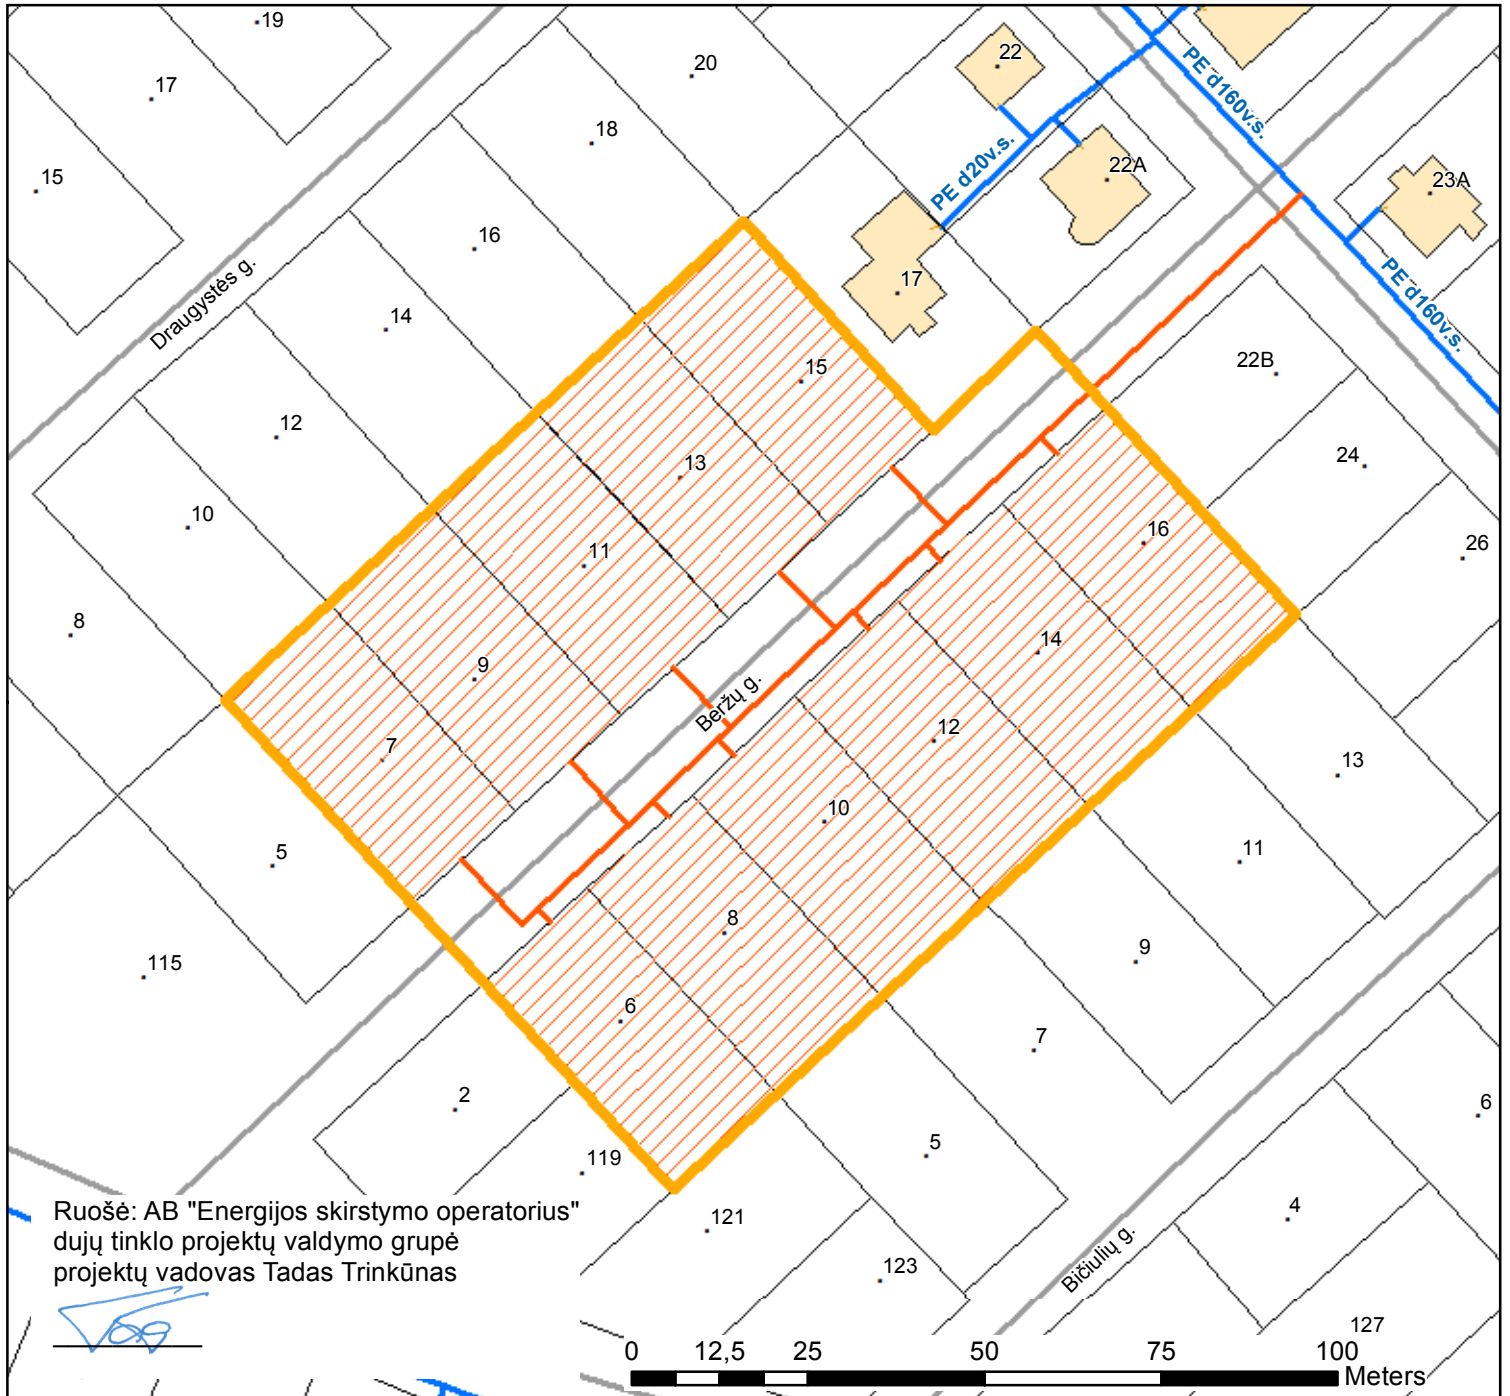

- Kvartalo riba
 - Esamas dujotiekis
 - Numatomas dujotiekis
 - Kvartalui priklausantys sklypai, potencialūs vartotojai
 - Kvartalui priklausantys sklypai, kurie nelaikomi potencialiais vartotojais
- Vartotojams reikalingos dujų sistemos ilgis, L - 254 m.
 Viso kvartale dujofikuojama potencialių buitinių vartotojų, n - 11
 Vienam potencialiam buitiniam vartotojui tenkantis vidutinis dujų sistemos ilgis (metrais) $L/n = 23,09$ m.