




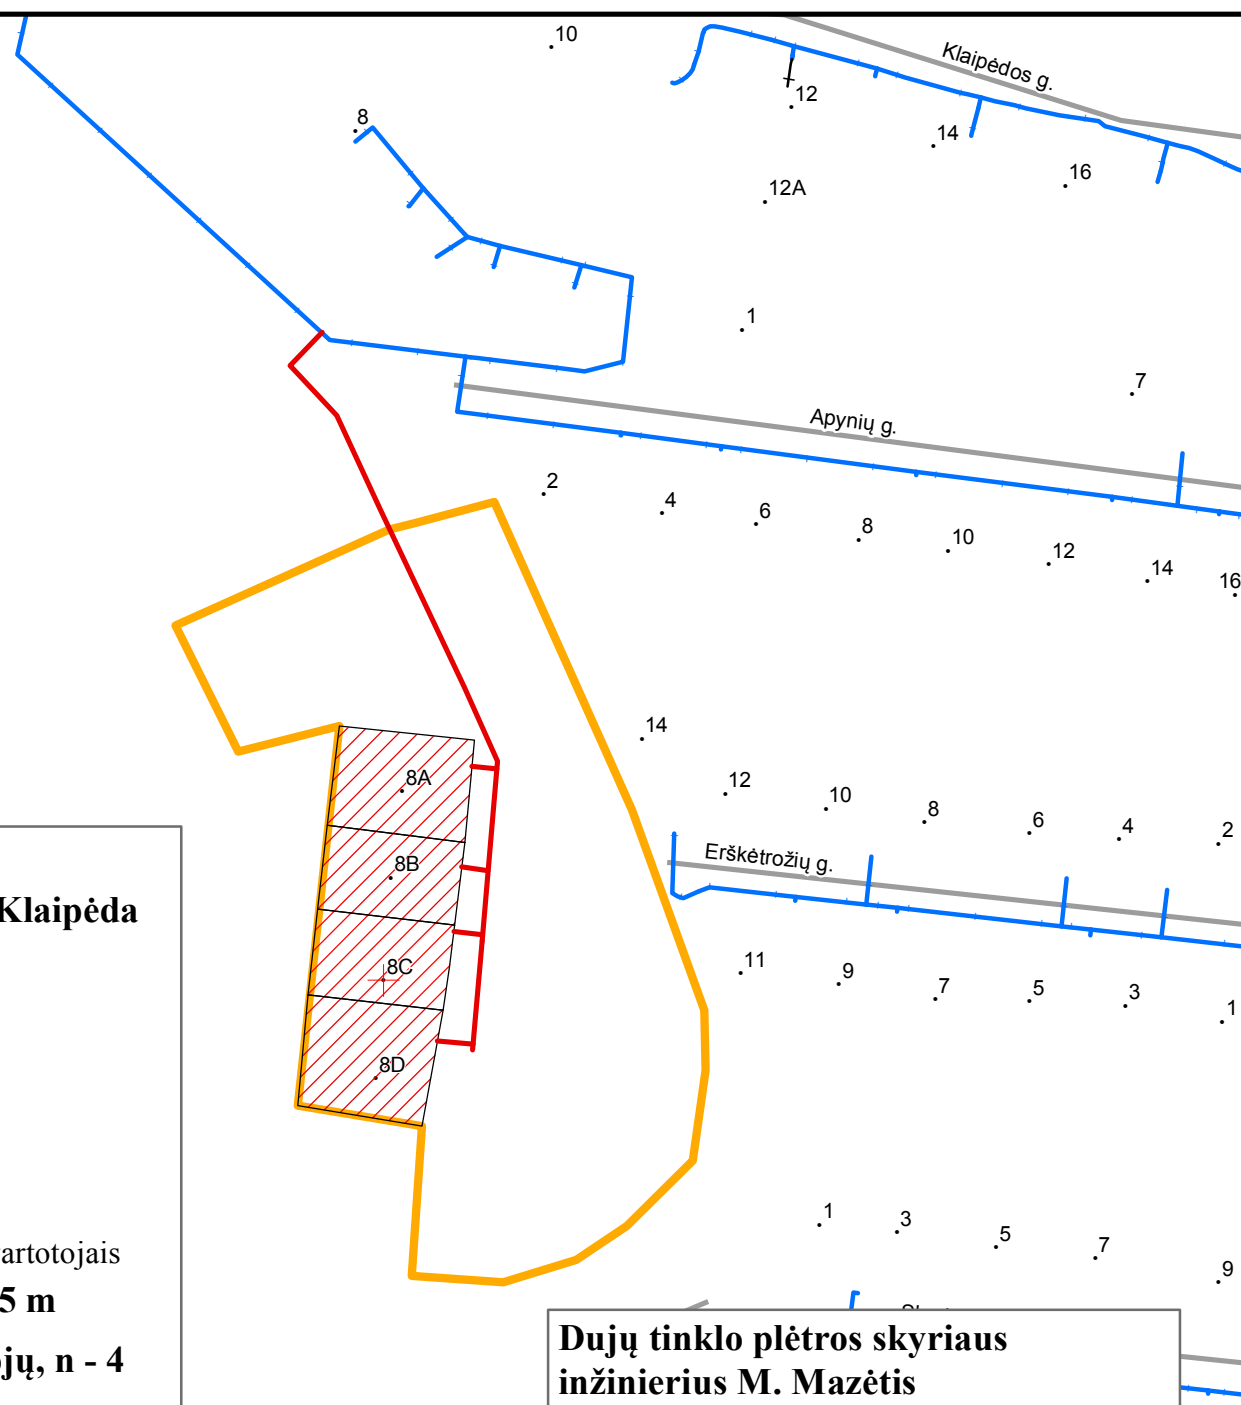


Projekto pavadinimas:

Skirstomasis vidutinio slėgio dujotiekis iki Klaipėdos g., Klaipėda sklypų ribų (Kvartalo projektas)

Informacija apie projektą

-  Naujas kvartalas
 -  Esamas dujotiekis
 -  Numatomas dujotiekis
 -  Kvartalui priklausantys sklypai, potencialūs vartotojai
 -  Kvartalui priklausantys sklypai, kurie nelaikomi potencialiais vartotojais
- Vartotojams dujofikuoti reikalingos sistemos ilgis, L - 245 m**
- Viso kvartale dujofikuojama potencialių buitinių vartotojų, n - 4**
- Vienam potencialiam buitiniam vartotojui tenkantis vidutinis dujų sistemos ilgis (metrais) $L / n = 61,25$ m**



**Dujų tinklo plėtros skyriaus
inžinierius M. Mazėtis**

