
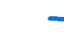







Projekto pavadinimas:
Vidutinio slėgio dujotiekis į gyvenamųjų namų kvartalą Šaltinio gatvėje, Noreikiškių k. Kauno rajone


Informacija apie projektą:

-  Naujas kvartalas
-  Esamas dujotiekis
-  2016 m. planuojamas statyti dujotiekis, ilgis - 160 m
-  Vėlesniais metais planuojamas statyti dujotiekis, ilgis - 26 m


Vartotojams reikalingos dujų sistemos ilgis L_{kvart} - 186 m


-  2016 m. dujofikuojami potencialūs būtiniai vartotojai - 1 vnt.
-  Vėlesniais metais dujofikuojami potencialūs būtiniai vartotojai - 4 vnt.
-  Kvartalui priklausantys sklypai


Viso kvartale dujofikuojama potencialių buitinių vartotojų, n_b - 5 vnt.
 Vienam potencialiam buitiniam vartotojui tenkantis vidutinis dujų sistemos ilgis (metrais) $L_{kvart}/n_b = 37,20$ m

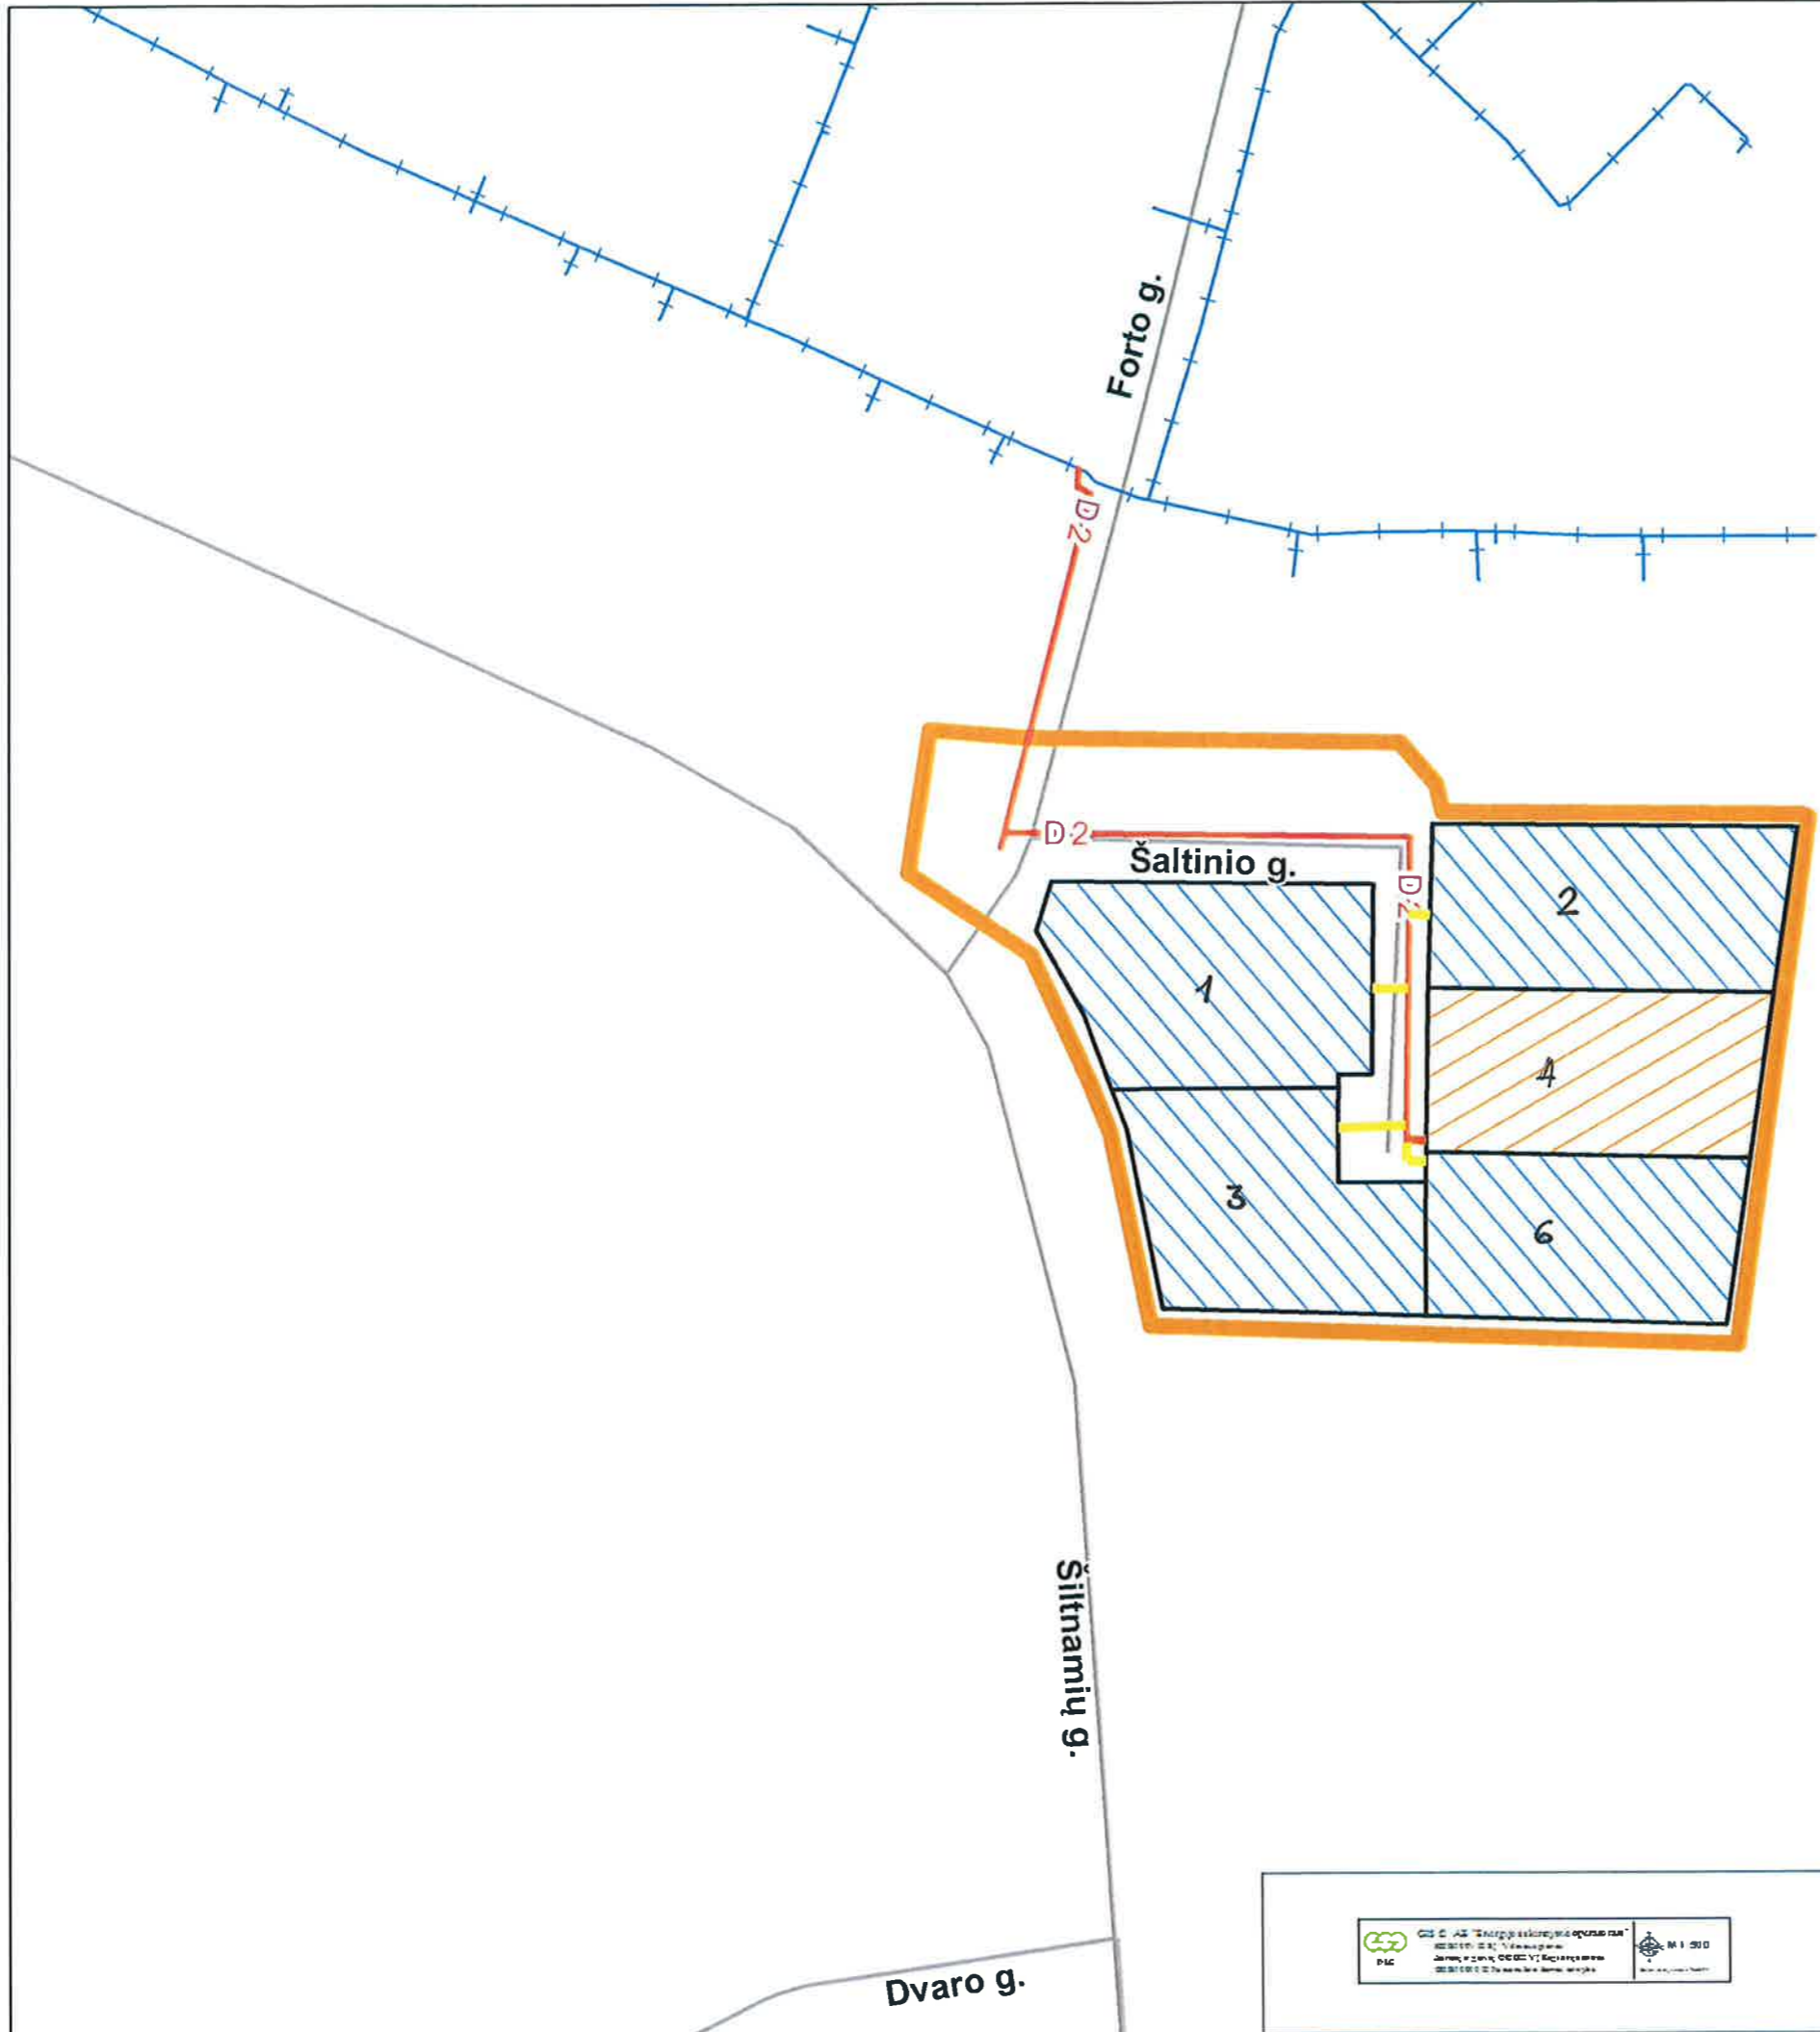


Projekto parengimo data: 2016-06-06

Dujų tinklo projektų valdymo grupės projektų vadovė
Dijana Mickevičienė 







1:1000