


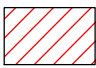


Projekto pavadinimas:

**Skirstomasis vidutinio slėgio dujotiekis iki Pušyno g., Kedrų g., Jono Karolio Chodkevičiaus g., Bajorų k., Vilniaus r.**


Informacija apie projektą

-  Naujas kvartalas
-  Esamas skirstomasis dujotiekis
-  Numatomas kvartalo dujotiekis
-  Kvartalui priklausantys sklypai, potencialūs vartotojai

**Vartotojams dujofikuoti reikalingos sistemos ilgis, L - 1280 m**

**Viso kvartale dujofikuojama potencialių buitinių vartotojų, n - 40**

**Vienam potencialiam buitiniam vartotojui tenkantis vidutinis dujų sistemos ilgis (metrais)  $L_{kvart.b} / n = 32,00$  m**

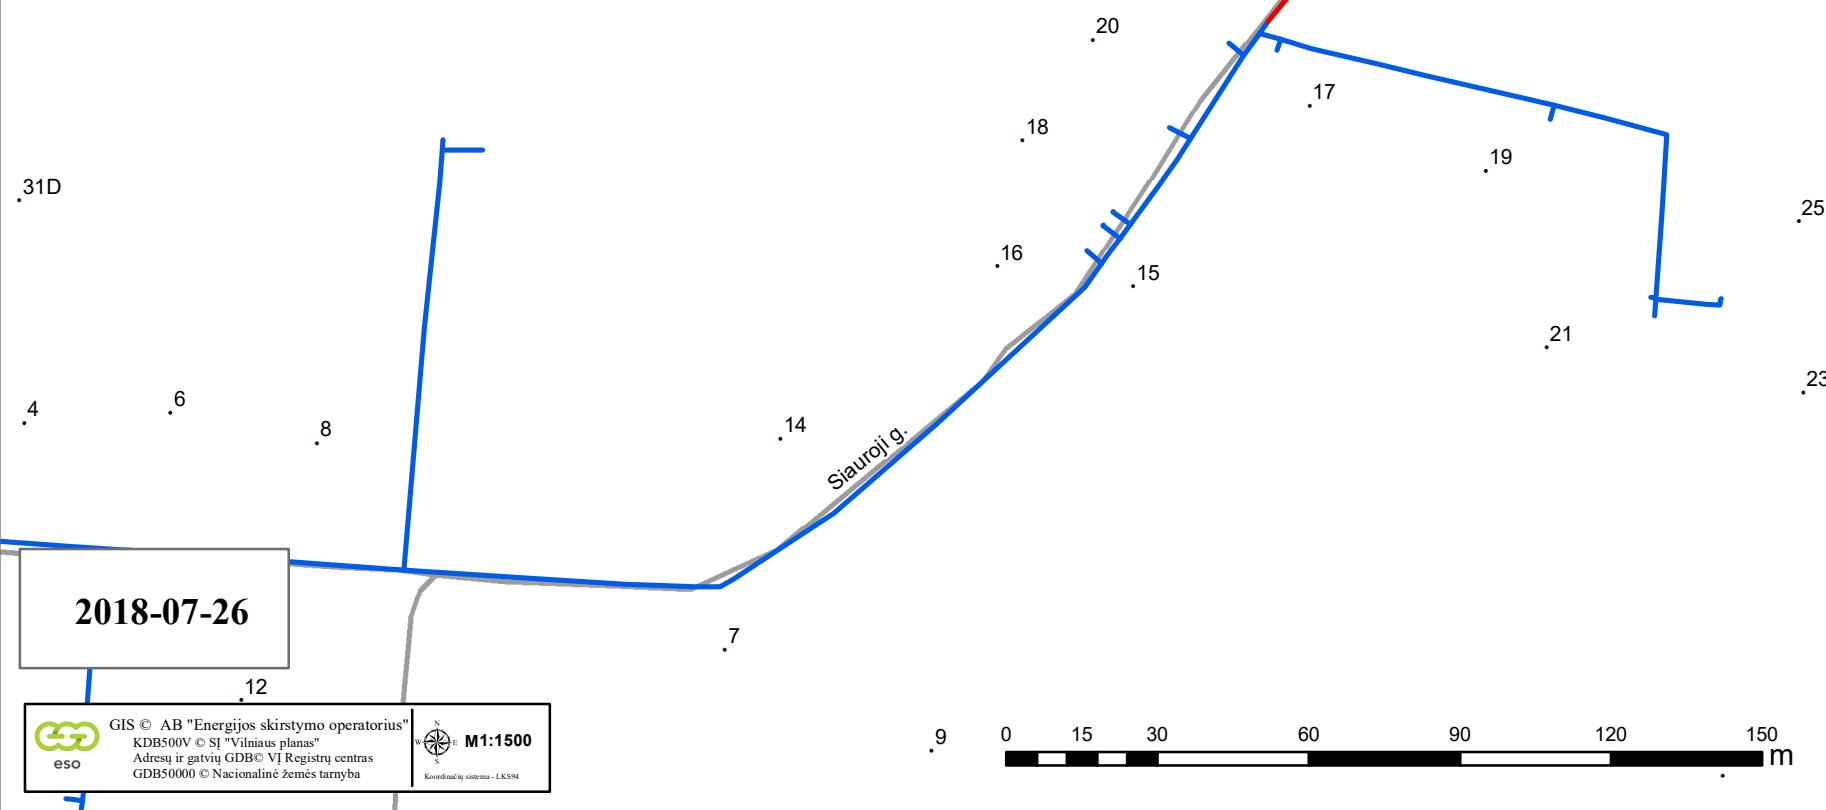

2018-07-26

eso GIS © AB "Energijos skirstymo operatorius" KDBS00V © SJ "Vilniaus planas" Adresų ir gatvių GDB© VĮ Registrų centras GDBS0000 © Nacionalinė žemės tarnyba

M1:1500

Koordinatų sistema - LKS94

