





**Projekto pavadinimas:**

**Vidutinio slėgio dujotiekis su įvadais į gyv. namus Skersinės Sodų 1-oji g.**  
**18, 20, 22, 26, 28, 30, Vilnius (kvartalo projektas)**


**Informacija apie projektą**


-  Naujas kvartalas
-  Esamas dujotiekis
-  Pirmasis metais planuojamas statyti dujotiekis, ilgis - 150 m
-  Vėlesniais metais planuojamas statyti dujotiekis, ilgis - 8 m

**Vartotojams dujofikuoti reikalingos sistemos ilgis, L** - kvart. **158 m**

 Pirmais metais dujofikuojami potencialūs buitiniai vartotojai - 6 vnt.


 Vėlesniais metais dujofikuojami potencialūs buitiniai vartotojai - 2 vnt.

 Kvartalui priklausantys sklypai, kurie nelaikomi potencialiais vartotojais

 Servitutas inžineriniams tinklams tiesti ir eksploatuoti

**Viso kvartale dujofikuojama potencialių buitinių vartotojų, n<sub>b</sub> - 8 vnt.**



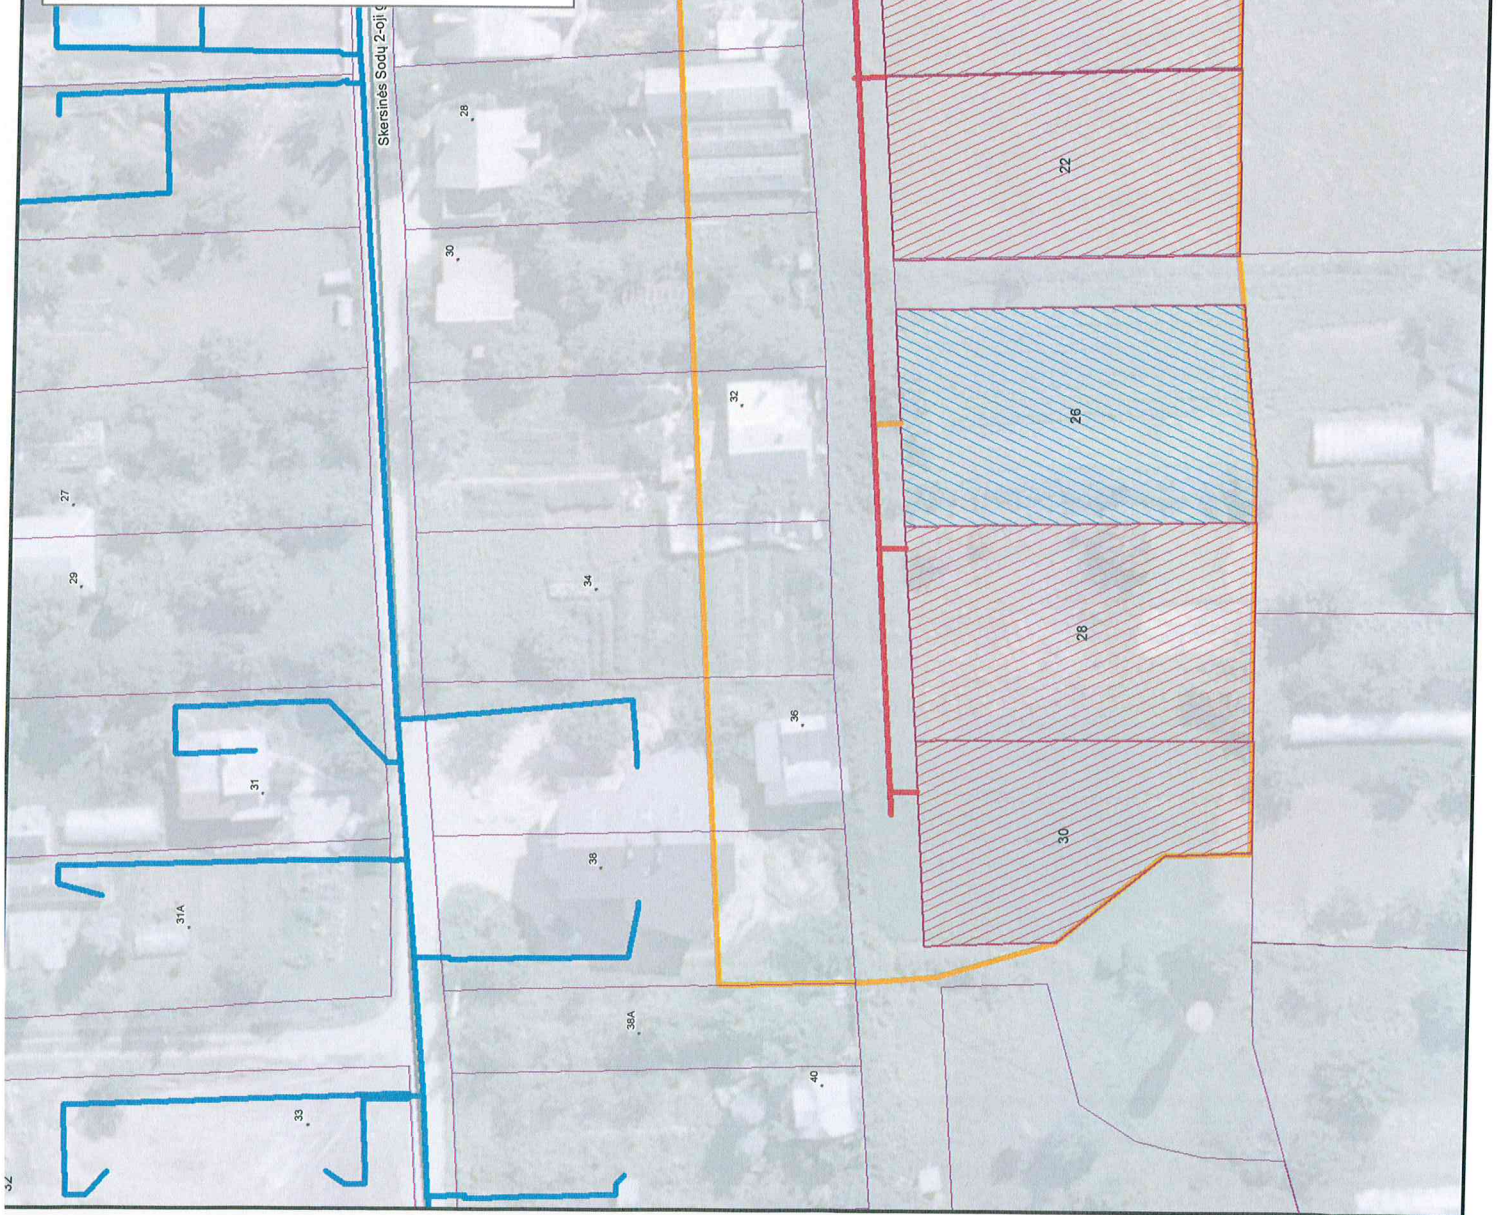

**Vienam potencialiam buitiniam vartotojui tenkantis vidutinis dujų sistemos ilgis (metrais)  $L_{\text{kvart.}} / n_b = 19,75 \text{ m}$**







**Projekto pavadinimas:**

**Vidutinio slėgio dujotiekis su įvadais į gyv. namus Skersinės Sodų 1-oji g.  
18, 20, 22, 26, 28, 30, Vilnius (kvartalo projektas)**

**Informacija apie projektą**


-  Naujas kvartalas
-  Esamas dujotiekis
-  Pirmais metais planuojamas statyti dujotiekis, ilgis - 150 m
-  Vėlesniais metais planuojamas statyti dujotiekis, ilgis - 8 m

**Vartotojams dujifikuoti reikalingos sistemos ilgis, L - kvart. 158 m**

-  Pirmais metais dujifikuojami potencialūs buitiniai vartotojai - 6 vnt.
-  Vėlesniais metais dujifikuojami potencialūs buitiniai vartotojai - 2 vnt.
-  Kvartalui priklausantys sklypai, kurie nelaikomi potencialiais vartotojais
-  Servitutas inžineriniams tinklams tiesiti ir eksploatuoti

**Viso kvartale dujifikuojama potencialių buitinių vartotojų, n<sub>b</sub> - 8 vnt.**

Vienam potencialiam buitiniam vartotojui tenkantis vidutinis dujų sistemos ilgis (metrais)  $L_{kvart.} / n_b = 19,75$  m

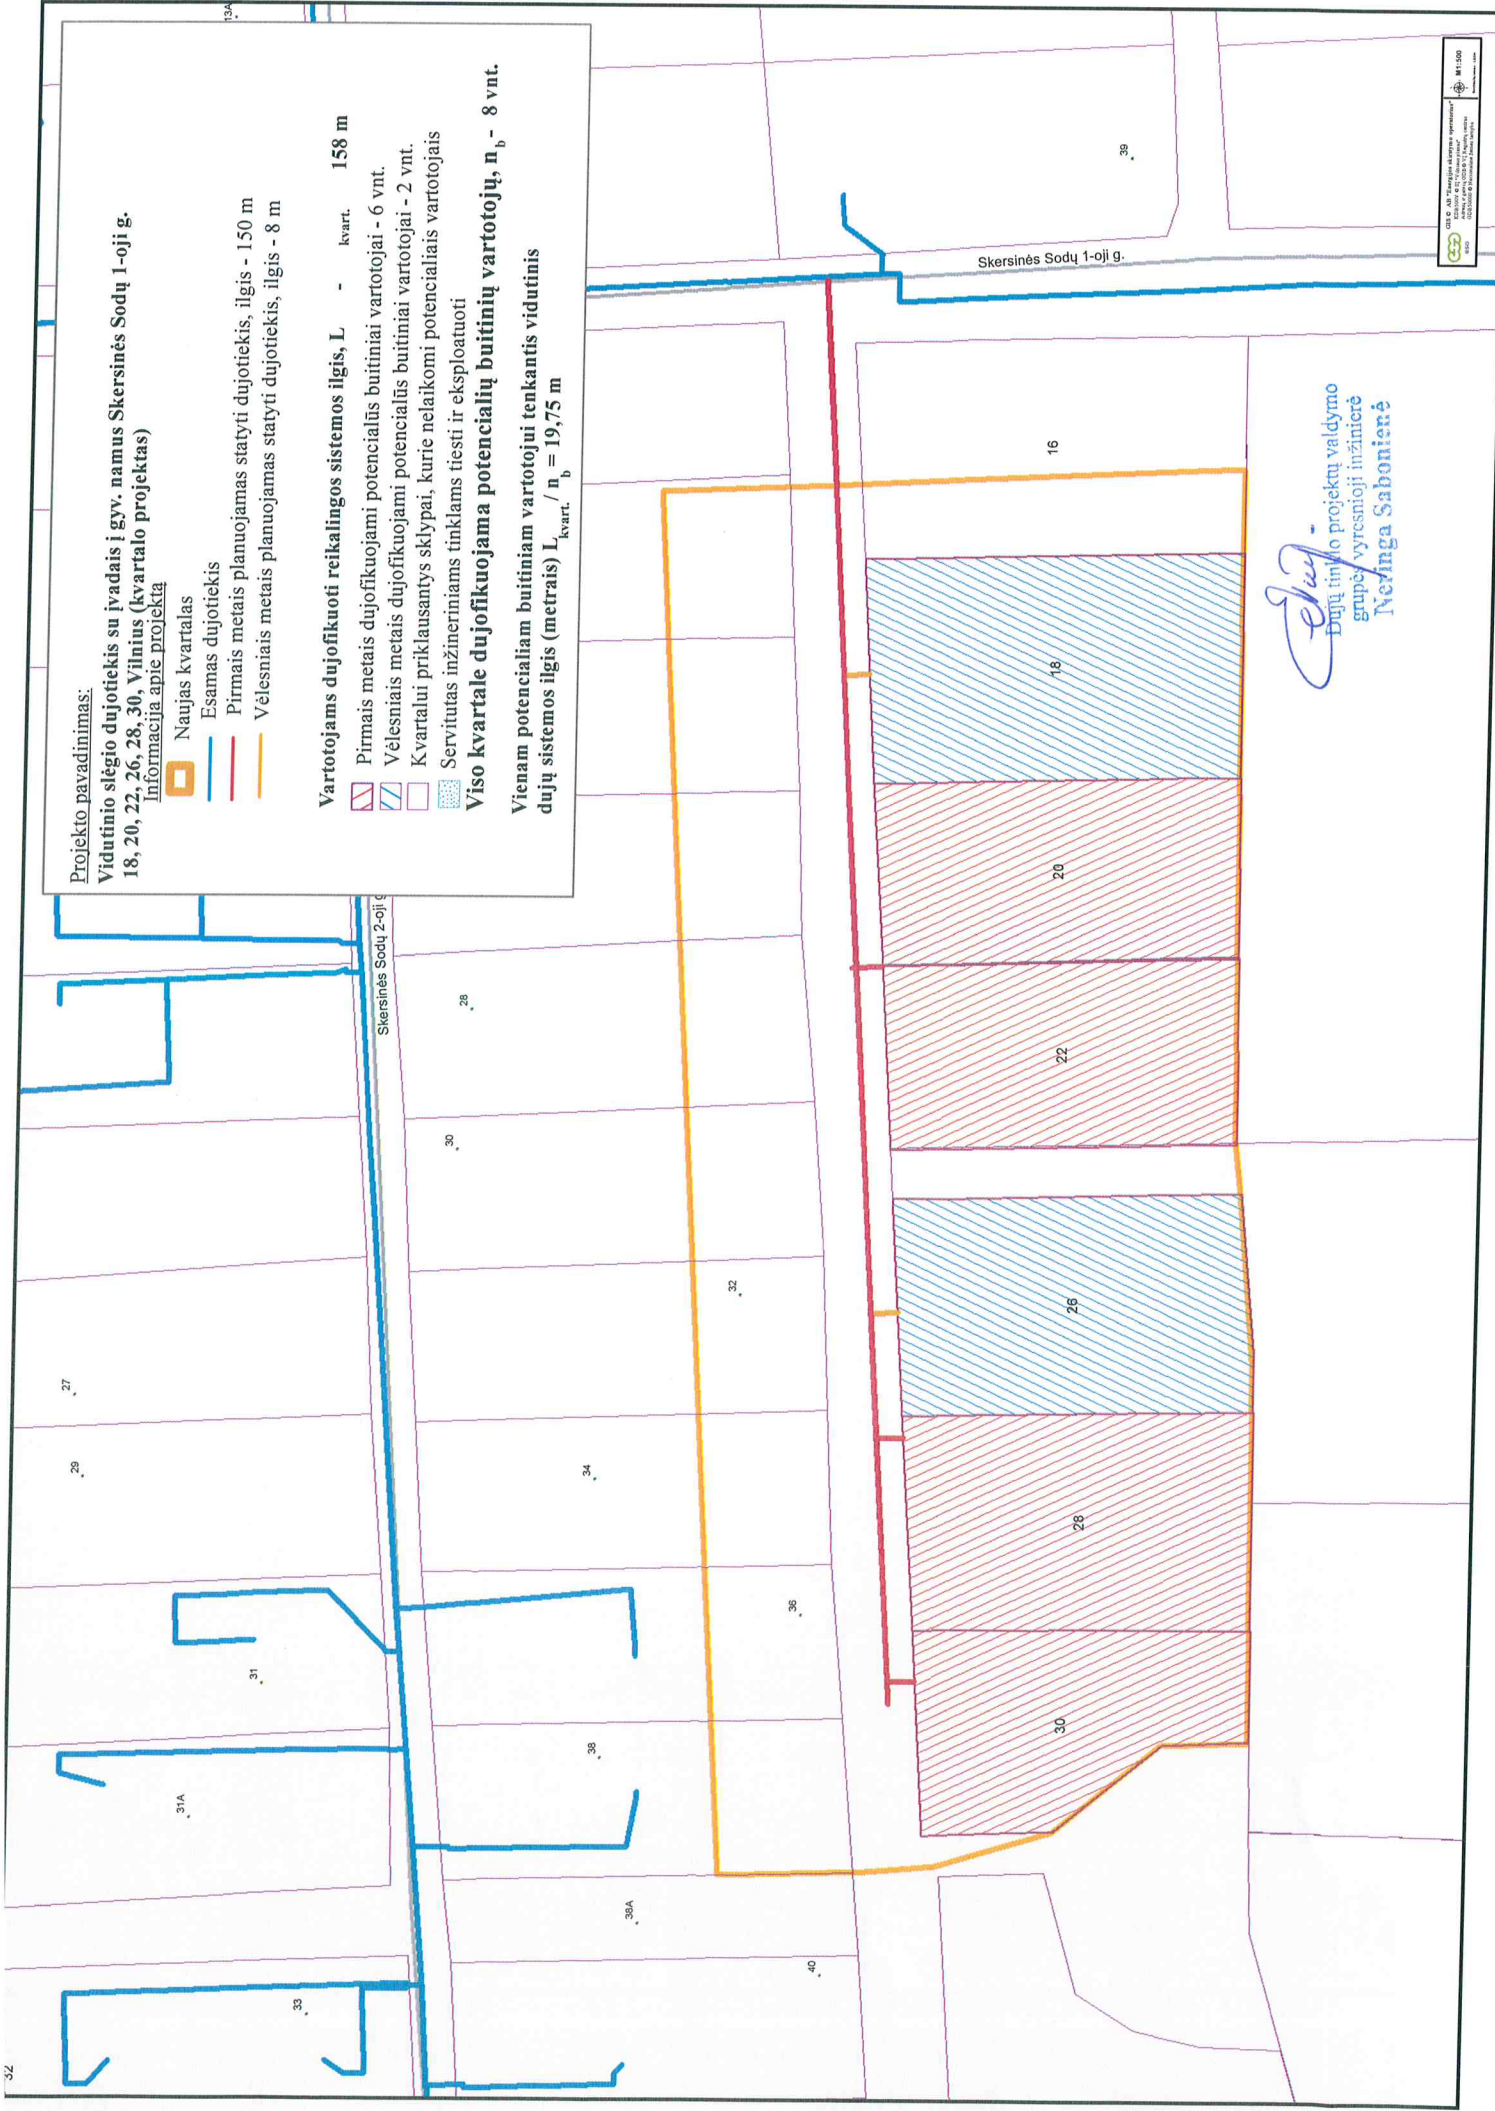

  
Dujų tinkle projektų valdymo  
grupės vyr. inžinierė  
Neringa Sabonierė