


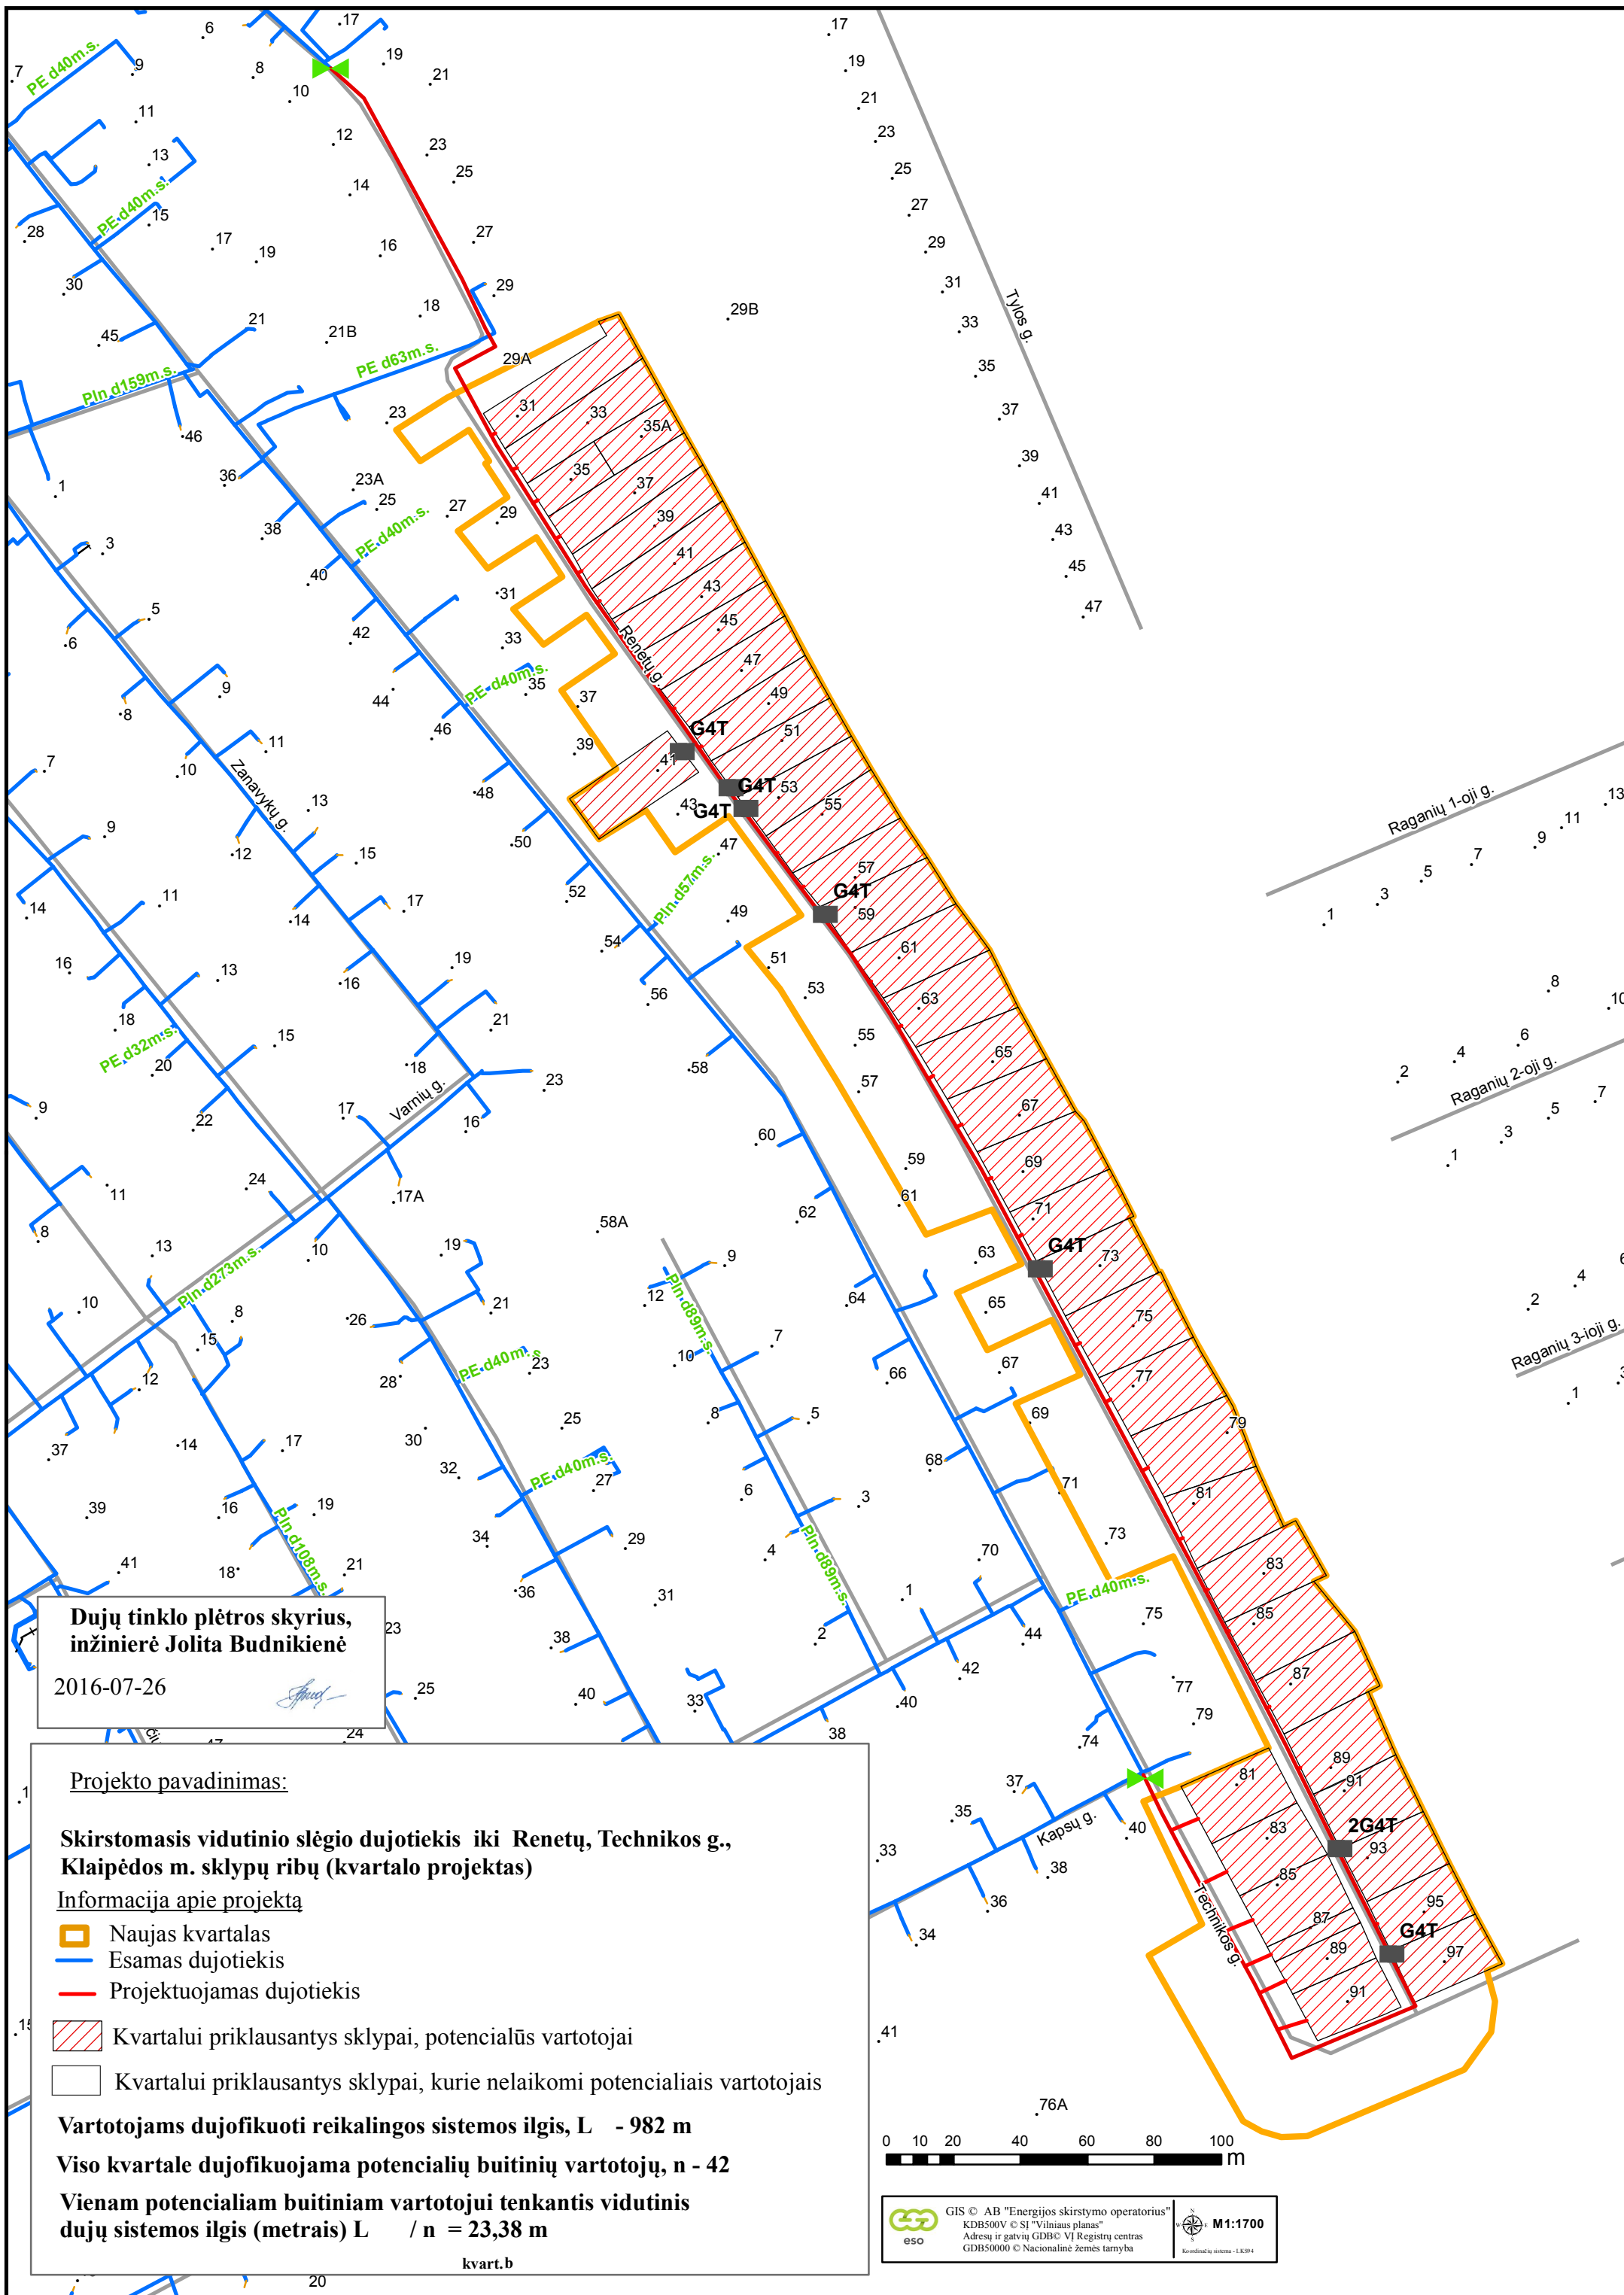

Dujų tinklo plėtros skyrius,
inžinierė Jolita Budnikienė
2016-07-26

Projekto pavadinimas:
Skirstomasis vidutinio slėgio dujotiekis iki Renetų, Technikos g., Klaipėdos m. sklypų ribų (kvartalo projektas)
Informacija apie projektą
Naujas kvartalas
Esamas dujotiekis
Projektuojamas dujotiekis
Kvartalui priklausantys sklypai, potencialūs vartotojai
Kvartalui priklausantys sklypai, kurie nelaikomi potencialiais vartotojais
Vartotojams dujofikuoti reikalingos sistemos ilgis, L - 982 m
Viso kvartale dujofikuojama potencialių buitinių vartotojų, n - 42
Vienam potencialiam buitiniam vartotojui tenkantis vidutinis dujų sistemos ilgis (metrais) L / n = 23,38 m
kvart.b