


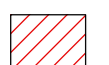



**Projekto pavadinimas:**

**Vidutinio slėgio dujotiekis K.Donelaičio, K.Jauniaus, D.Poškos, M.Mažvydo, Vytauto, Dražų g., Tauragės m. (Kvartalo projektas)**


**Informacija apie projektą**

-  Naujas kvartalas
-  Esamas dujotiekis
-  Numatomas dujotiekis
-  Kvartalui priklausantys sklypai, potencialūs vartotojai
-  Kvartalui priklausantys sklypai, kurie nelaikomi potencialiais vartotojais

**Vartotojams dujofikuoti reikalingos sistemos ilgis, L - 9713 m**

**Viso kvartale dujofikuojama potencialių buitinių vartotojų, n - 348**

**Vienam potencialiam buitiniam vartotojui tenkantis vidutinis dujų sistemos ilgis (metrais)  $L / n = 27,91$  m**

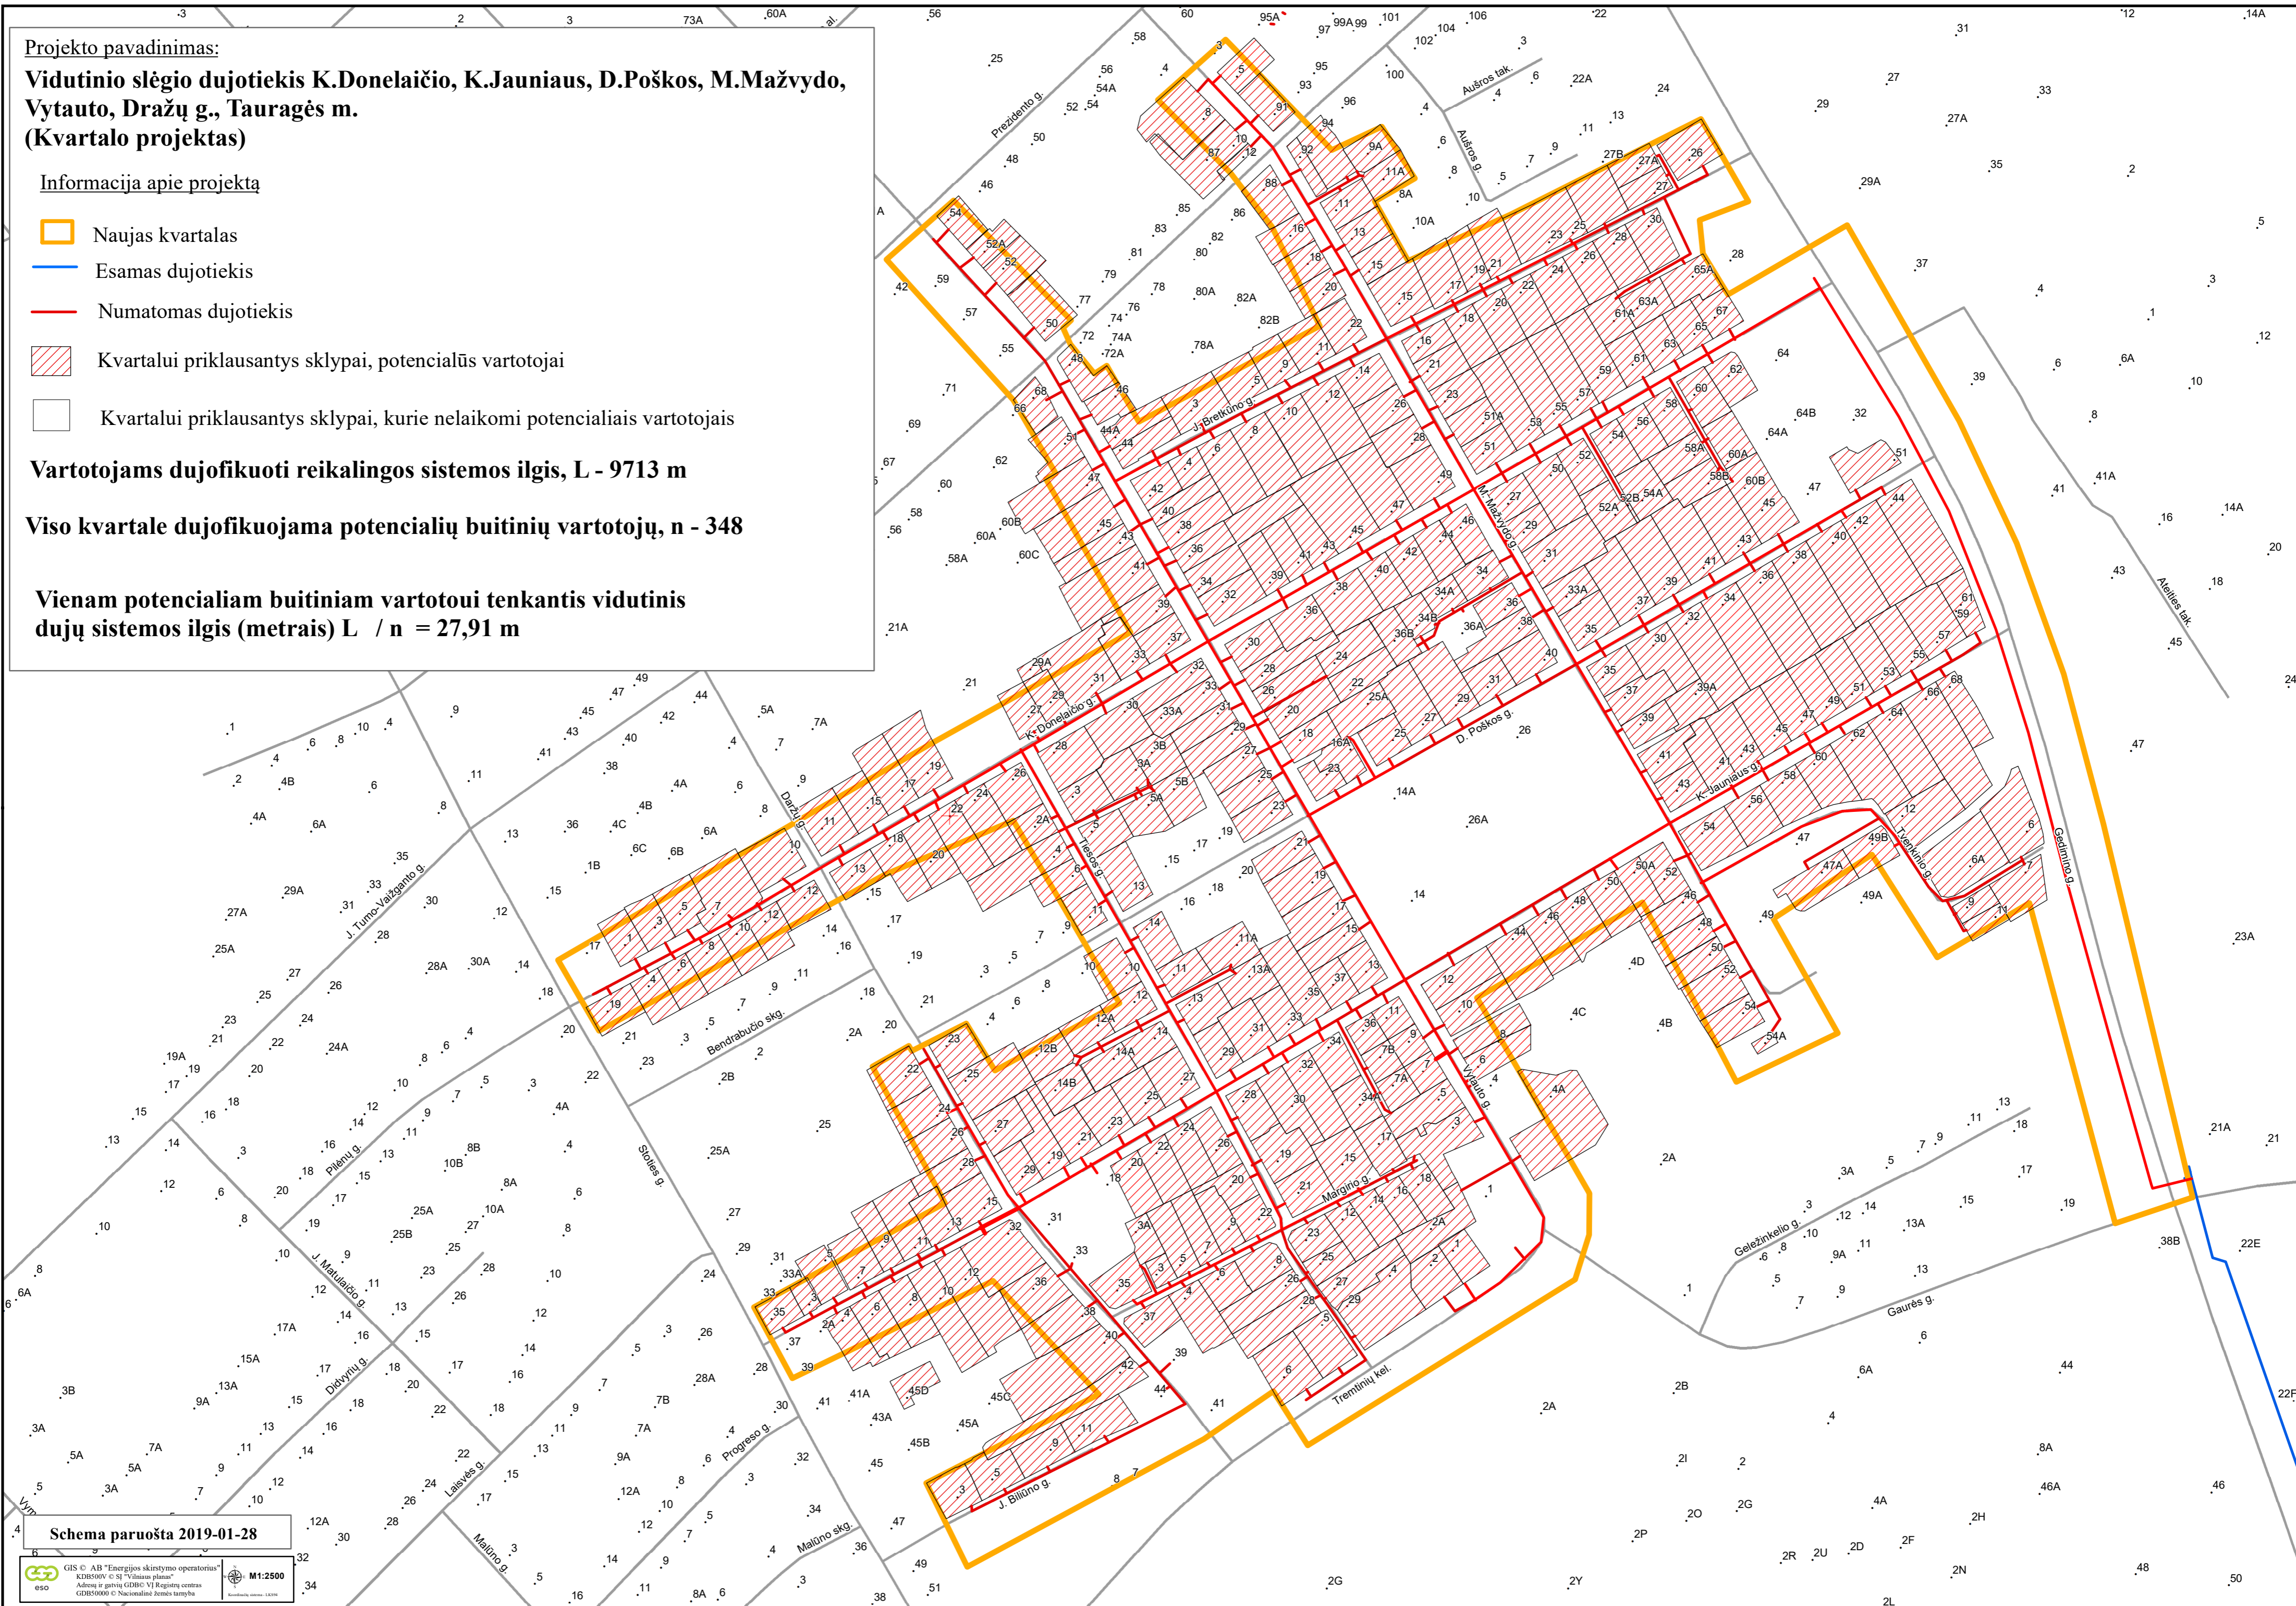

Schema paruošta 2019-01-28

GIS © AB "Energinės skirstymo operatorius" KDBSOPV © SJ "Vidutinio slėgio" Adresų ir gatvių GDBS VĮ Registrų centras GDBS0000 © Nacionalinė žemės tarnyba M1:2500