




Projekto pavadinimas:
Vidutinio slėgio dujotiekis į gyvenamųjų namų kvartalą
Dvaro gatvėje, Teleičių k. Kauno rajone


Informacija apie projektą:


 Naujas kvartalas

 Esamas dujotiekis


 Numatomas dujotiekis

Vartotojamsdujofikuoti reikalingos dujų sistemos ilgis L_{kvart} - 507 m

 Kvartalui priklausantys sklypai, potencialūs vartotojai

 Kvartalui priklausantys sklypai, kurie nelaikomi potencialiais vartotojais

Viso kvartale dujofikuojama potencialių buitinių vartotojų, n_b - 21 vnt.
Vienam potencialiam buitiniam vartotojui tenkantis vidutinis dujų sistemos ilgis (metrais) $L_{kvart}/n_b = 24,14$ m

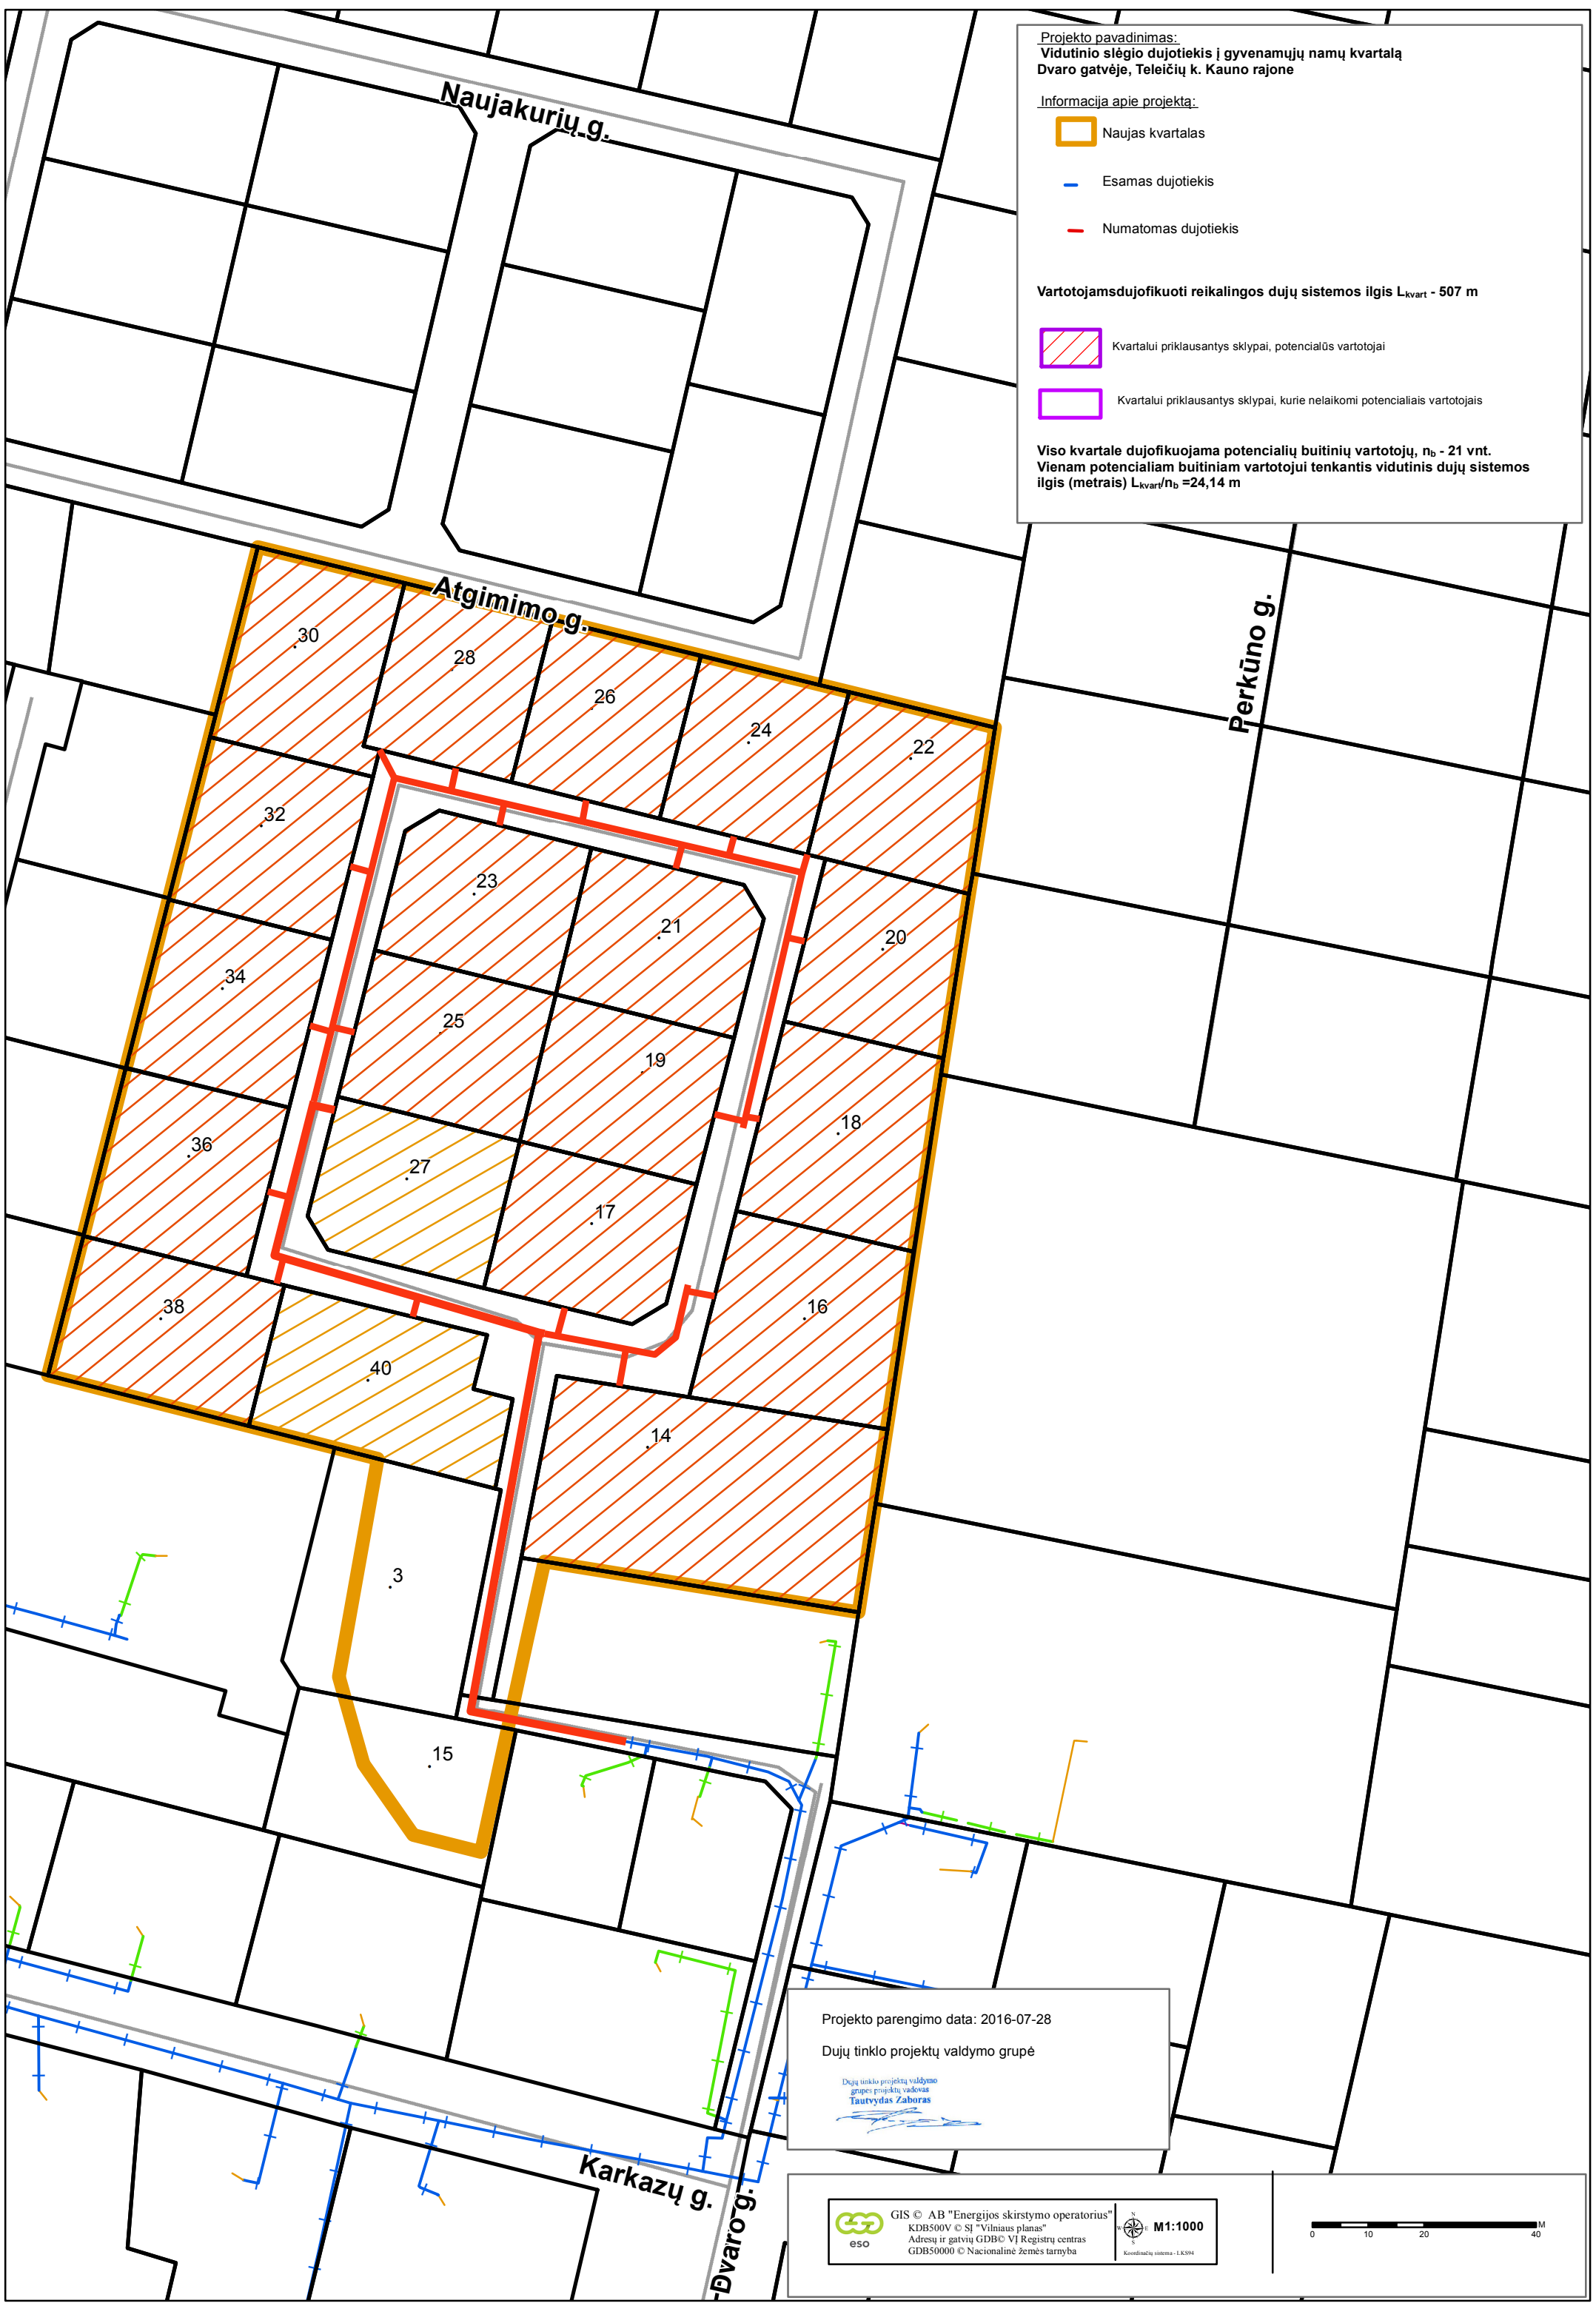

Projekto parengimo data: 2016-07-28

Dujų tinklo projektų valdymo grupė

Dujų tinklo projektų valdymo
grupės projektų vadovas
Tautvydas Zaboras



GIS © AB "Energijos skirstymo operatorius"
KDBS00V © SJ "Vilniaus planas"
Adresų ir gatvių GDB© VĮ Registrų centras
GDBS0000 © Nacionalinė žemės tarnyba

