






Projekto pavadinimas:
Vidutinio slėgio dujotiekis į gyvenamųjų namų kvartalą Endriejavo, Tryškių gatvėse, Kaune


Informacija apie projektą:

-  Naujas kvartalas
-  Esamas dujotiekis
-  Numatomas dujotiekis

Vartotojamsdujofikuoti reikalingos dujų sistemos ilgis L_{kvart} - 351 m


-  Kvartalui priklausantys sklypai, potencialūs vartotojai
-  Kvartalui priklausantys sklypai, kurie nelaikomi potencialiais vartotojais


**Viso kvartale dujofikuojama potencialių buitinių vartotojų, n_b - 14 vnt.
 Vienam potencialiam buitiniam vartotojui tenkantis vidutinis dujų sistemos ilgis (metrais) $L_{kvart}/n_b = 25,07$ m**

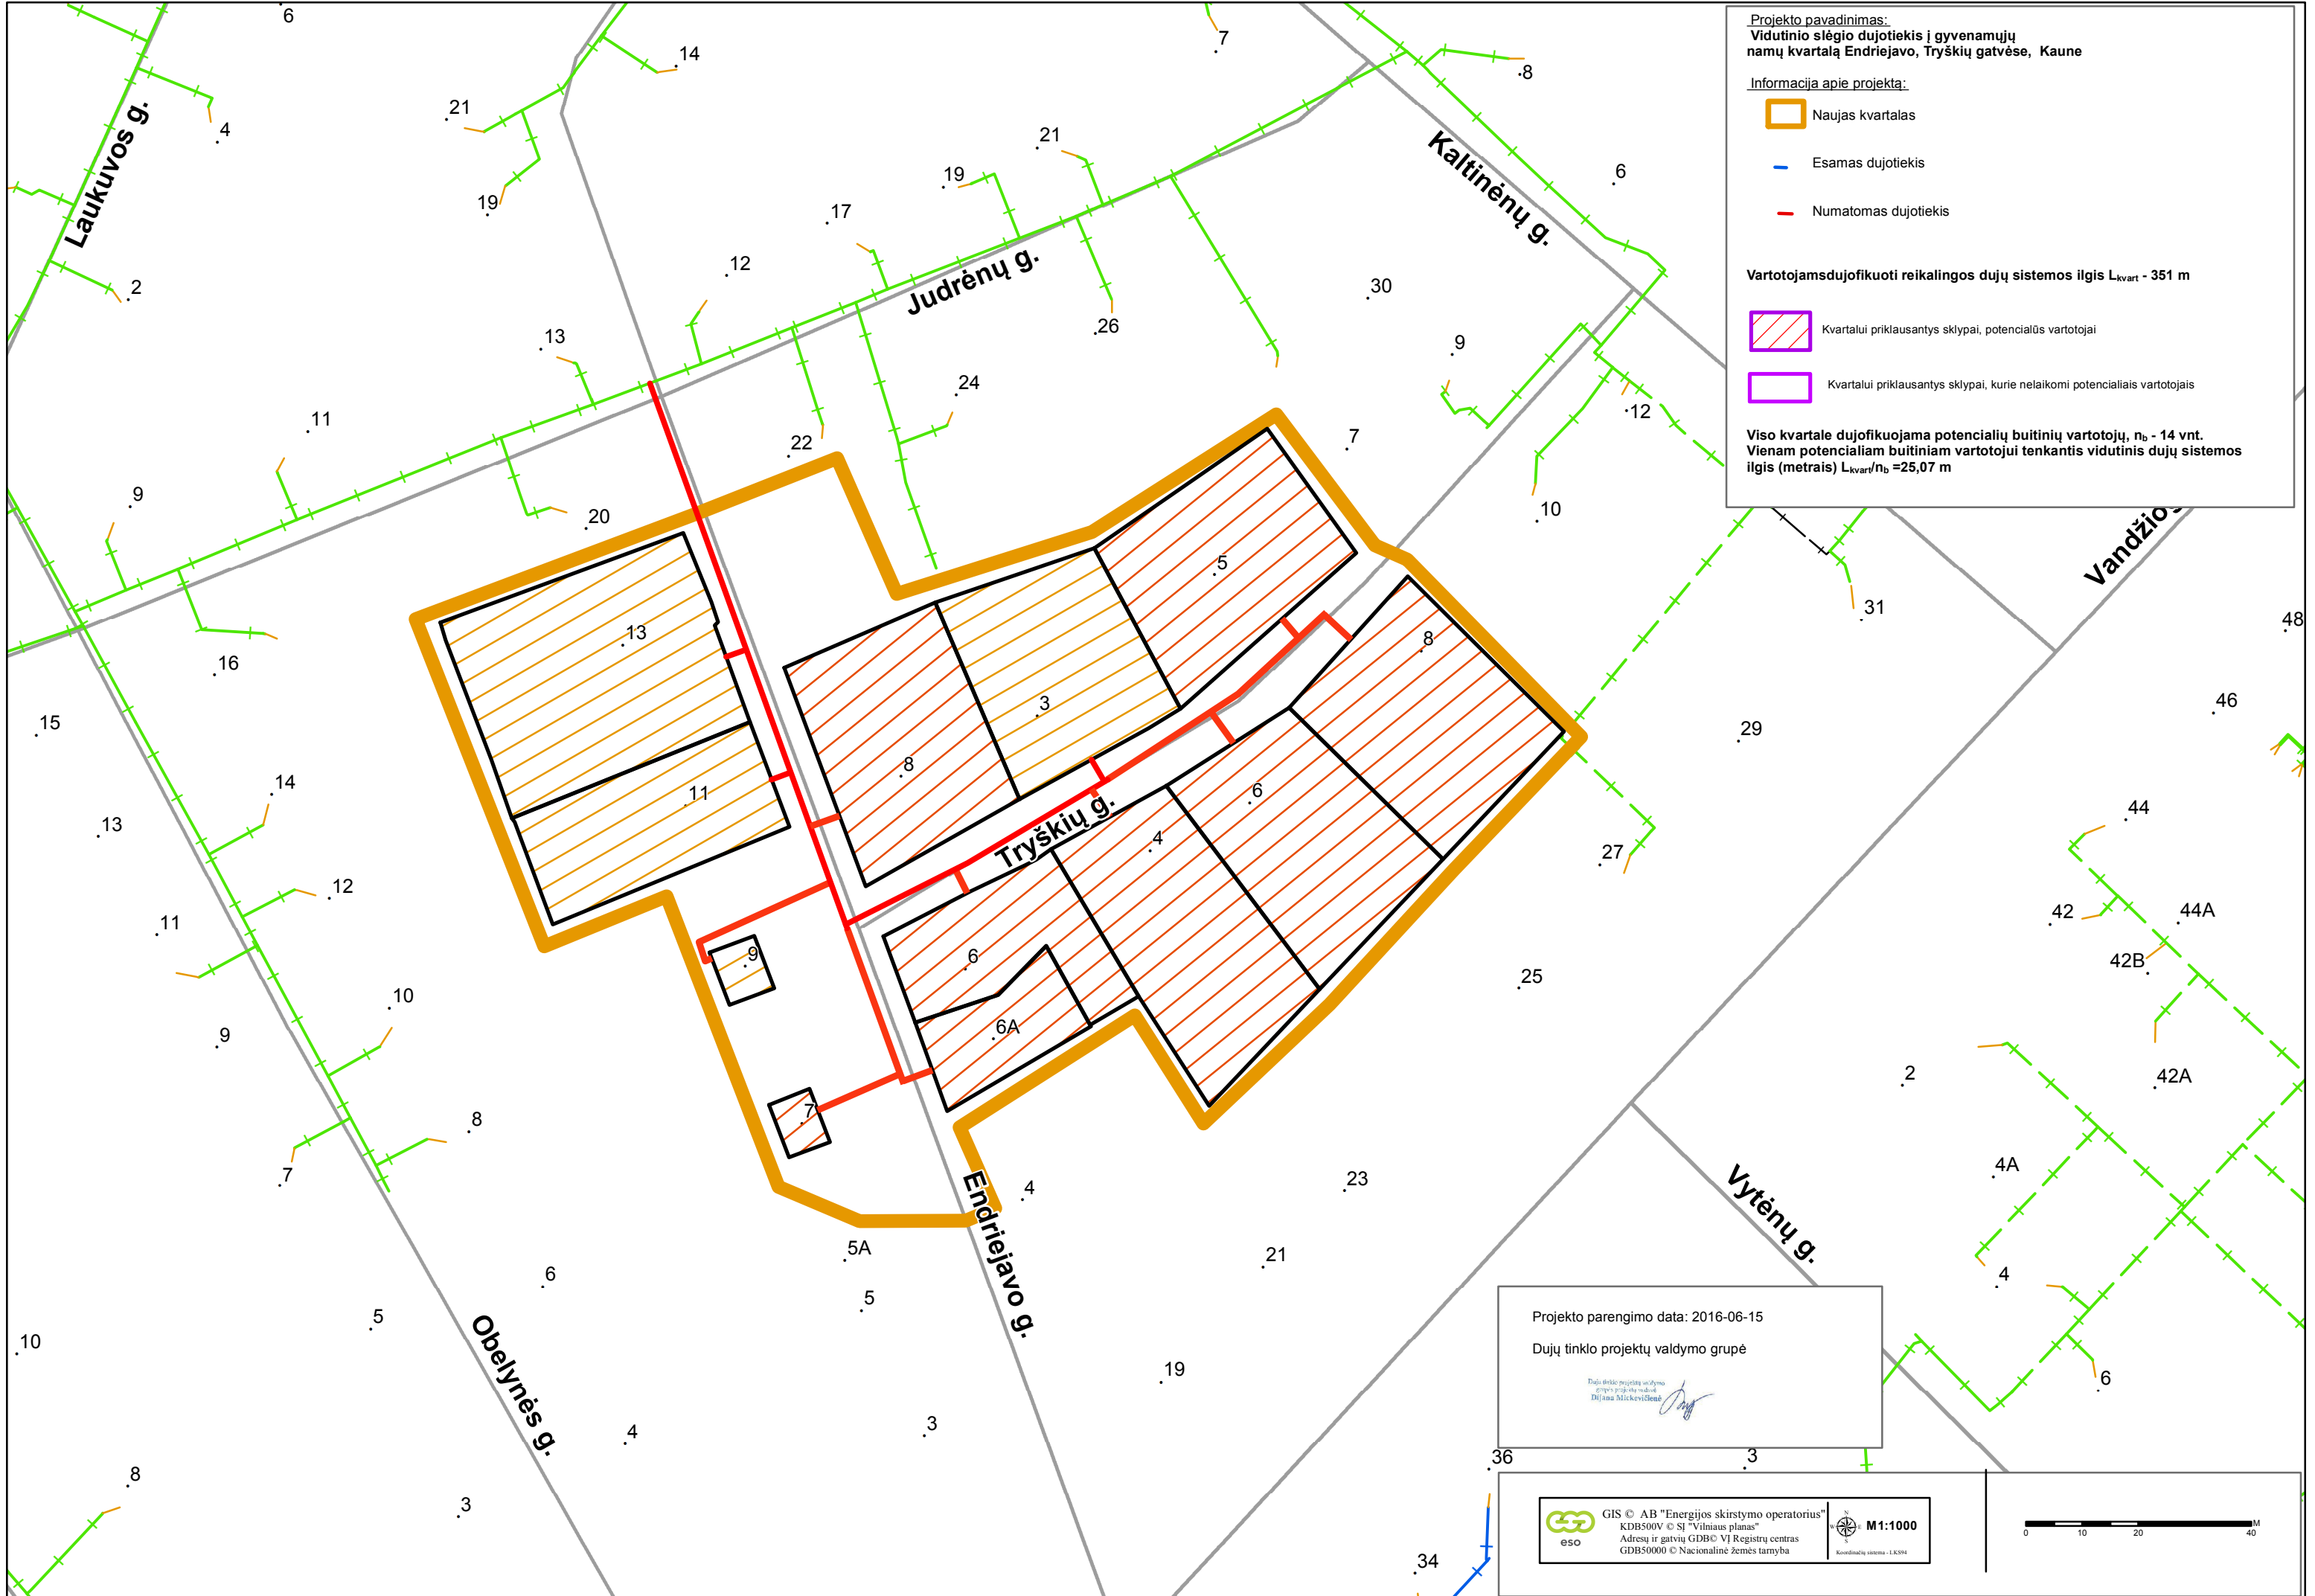


Projekto parengimo data: 2016-06-15
 Dujų tinklo projektų valdymo grupė

Tai yra projekto, uždomyje, darbu, parengto pagal Lietuvos Respublikos Statybos įstatymą, Dujų tinklo projektavimą.






GIS © AB "Energijos skirstymo operatorius"
 KDB500V © SI "Vilniaus planas"
 Adresų ir gatvių GDBC VI Registrų centras
 GDB50000 © Nacionalinė žemės tarnyba



M 1:1000
Koordinatų sistema - LKS94

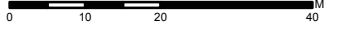

0 10 20 40 M