






Projekto pavadinimas:
Vidutinio slėgio dujotiekis į gyvenamųjų namų kvartalą
Eidintų gatvėje, Kauno mieste


Informacija apie projektą:

-  Naujas kvartalas
-  Esamas dujotiekis
-  Numatomas dujotiekis

Vartotojamsdujofikuoti reikalingos dujų sistemos ilgis L_{kvart} - 340 m

-  Kvartalui priklausantys sklypai, potencialūs vartotojai
-  Kvartalui priklausantys sklypai, kurie nelaikomi potencialiais vartotojais

Viso kvartale dujofikuojama potencialių buitinių vartotojų, n_b - 13 vnt.
Vienam potencialiam buitiniam vartotojui tenkantis vidutinis dujų sistemos ilgis (metrais) $L_{kvart}/n_b \approx 26,15$ m

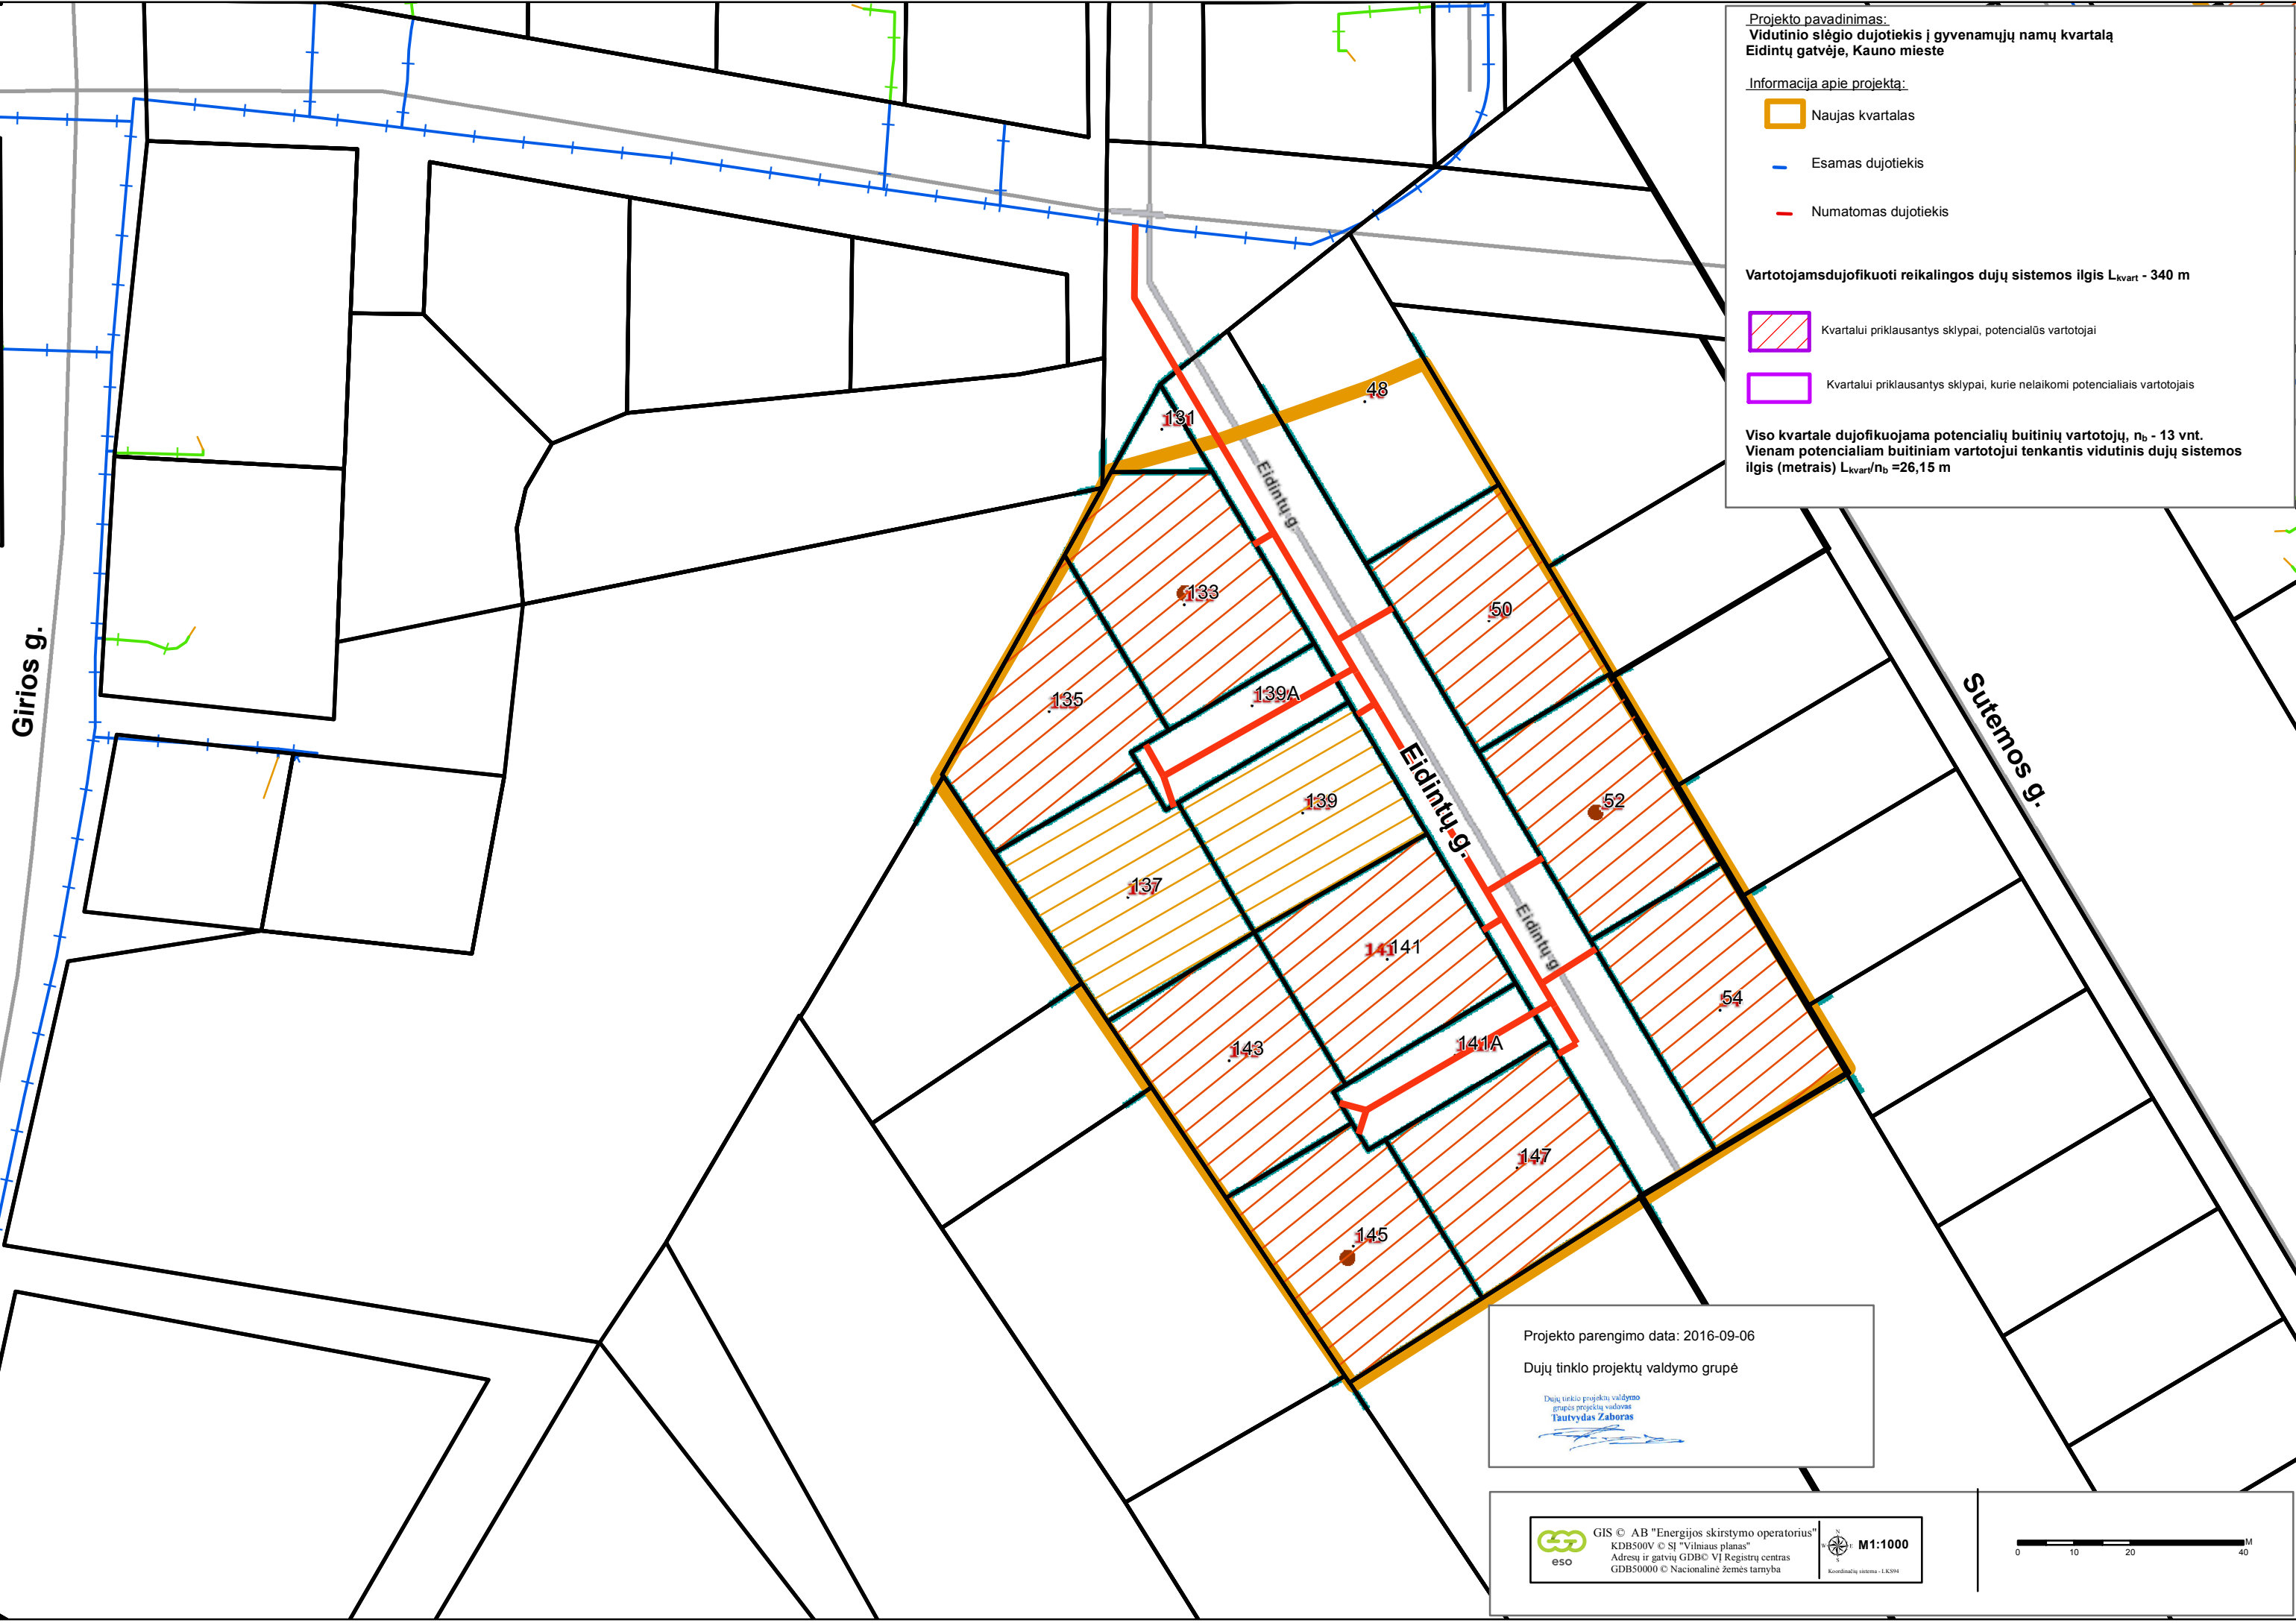



Girios g.

Sutekos g.

Eidintų g.

Projekto parengimo data: 2016-09-06
 Dujų tinklo projektų valdymo grupė
 Dujų tinklo projektų valdymo grupės projekto vadovas
 Tautvydas Zaboras


 GIS © AB "Energijos skirstymo operatorius"
 KDB500V © SĮ "Vilniaus planas"
 Adresų ir gatvių GDBC VI Registrų centras
 GDBS0000 © Nacionalinė žemės tarnyba


 M1:1000
Koordinatų sistema - LKS94

