








Projekto pavadinimas:

Vidutinio slėgio dujotiekis Antano Gudaičio g. 21, 21A, 21B, 21C, skl. kad. Nr. 0101/0165:1087; :1088 Vilnius

Informacija apie projektą


-  Naujas kvartalas
-  Esamas dujotiekis
-  Pirmais metais planuojamas statyti dujotiekis, ilgis - 39 m
-  Vėlesniais metais planuojamas statyti dujotiekis, ilgis - 2 m

Vartotojams dujofikuoti reikalingos sistemos ilgis, $L_{\text{kvart.}} - 41 \text{ m}$

-  Pirmais metais dujofikuojami potencialūs buitiniai vartotojai - 1 vnt.
-  Vėlesniais metais dujofikuojami potencialūs buitiniai vartotojai - 3 vnt.
-  Kvartalui priklausantys sklypai, kurie nelaikomi potencialiais vartotojais

Viso kvartale dujofikuojama potencialių buitinių vartotojų, $n_b - 4 \text{ vnt.}$

Vienam potencialiam buitiniam vartotojui tenkantis vidutinis dujų sistemos ilgis (metrais) $L_{\text{kvart.}} / n_b = 10,25 \text{ m}$

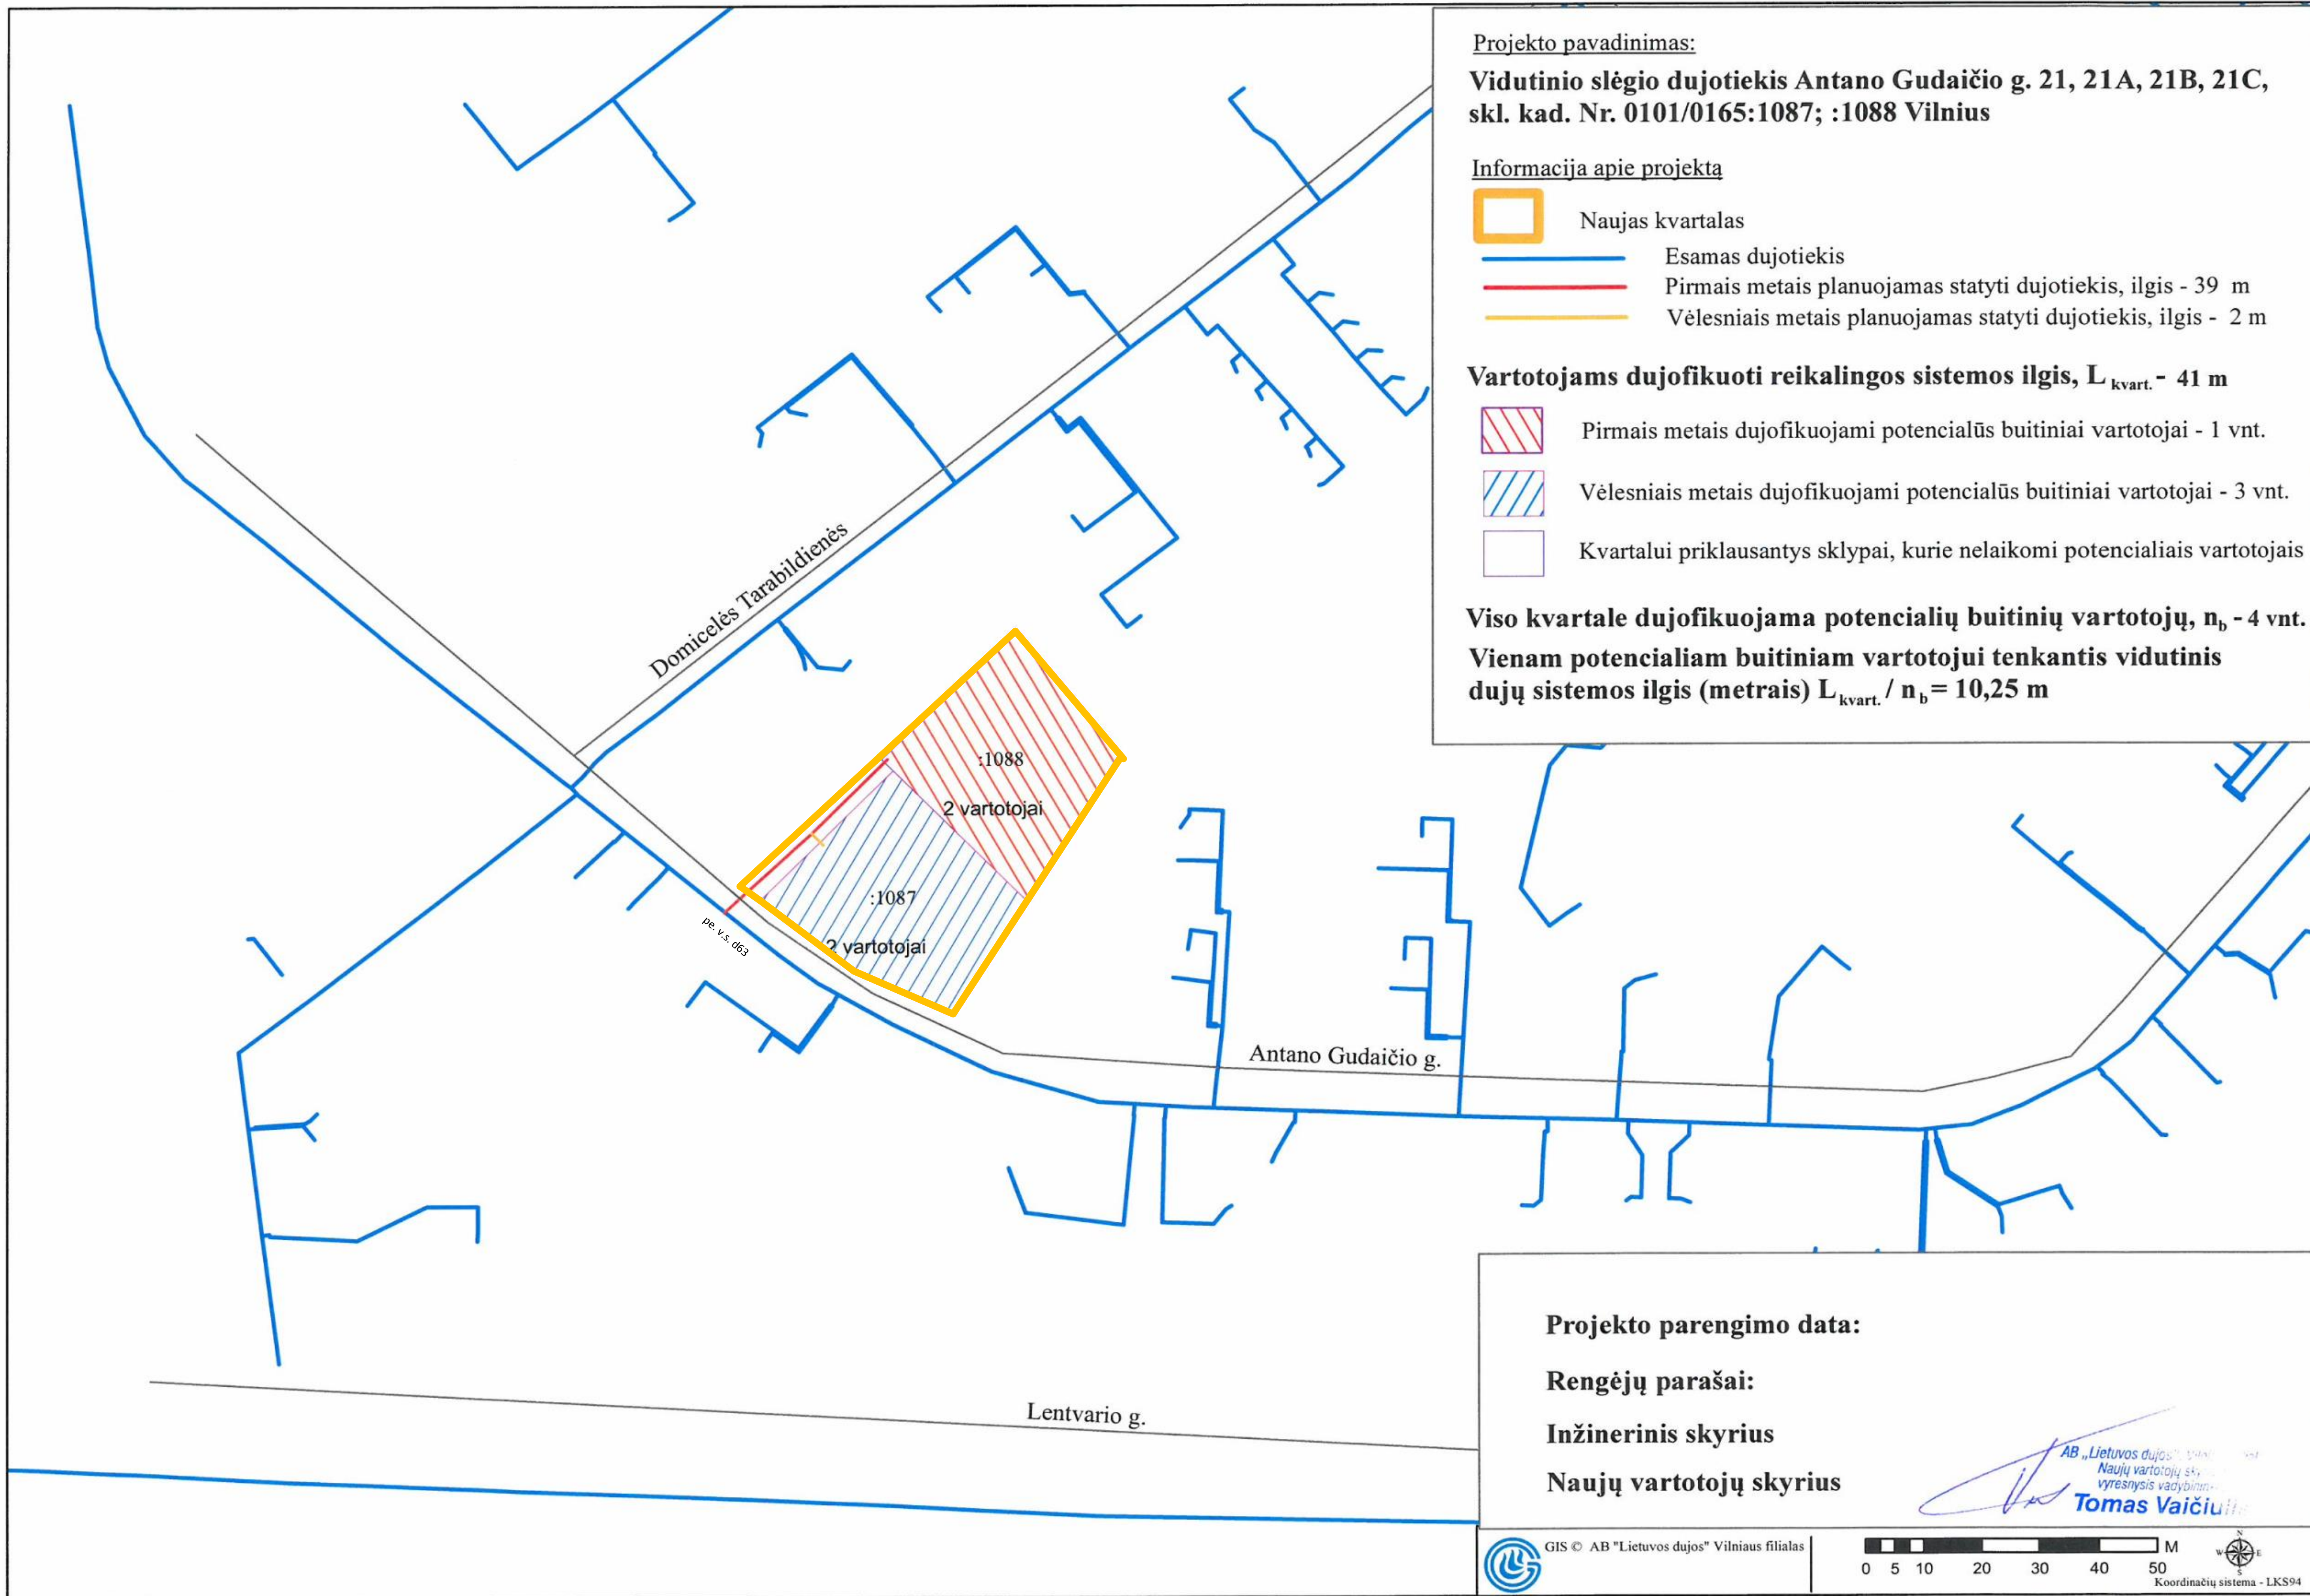

Projekto parengimo data:

Rengėjų parašai:

Inžinerinis skyrius

Naujų vartotojų skyrius

Tomas Vaičiulis
AB „Lietuvos dujos“ Vilnius filialas
Naujų vartotojų skyriaus
vyresnysis vadybininkas