








Projekto pavadinimas:

Vidutinio slėgio dujotiekis į gyv. namų kvartalą Salotės g., Vilnius


Informacija apie projektą

-  Naujas kvartalas
-  Esamas dujotiekis
-  2012 m. planuojamas statyti dujotiekis, ilgis - 122 m
-  Vėlesniais metais planuojamas statyti dujotiekis, ilgis - 76 m

Vartotojams dujofikuoti reikalingos sistemos ilgis, $L_{\text{kvart.}} - 198 \text{ m}$

-  2012 m. dujofikuojami potencialūs buitiniai vartotojai - 2 vnt.
-  Vėlesniais metais dujofikuojami potencialūs buitiniai vartotojai - 3 vnt.
-  Kvartalui priklausantys sklypai, kurie nelaikomi potencialiais vartotojais

Viso kvartale dujofikuojama potencialių buitinių vartotojų, $n_b - 5 \text{ vnt.}$
Vienam potencialiam buitiniam vartotojui tenkantis vidutinis dujų sistemos ilgis (metrais) $L_{\text{kvart.}} / n_b = 39,6 \text{ m}$

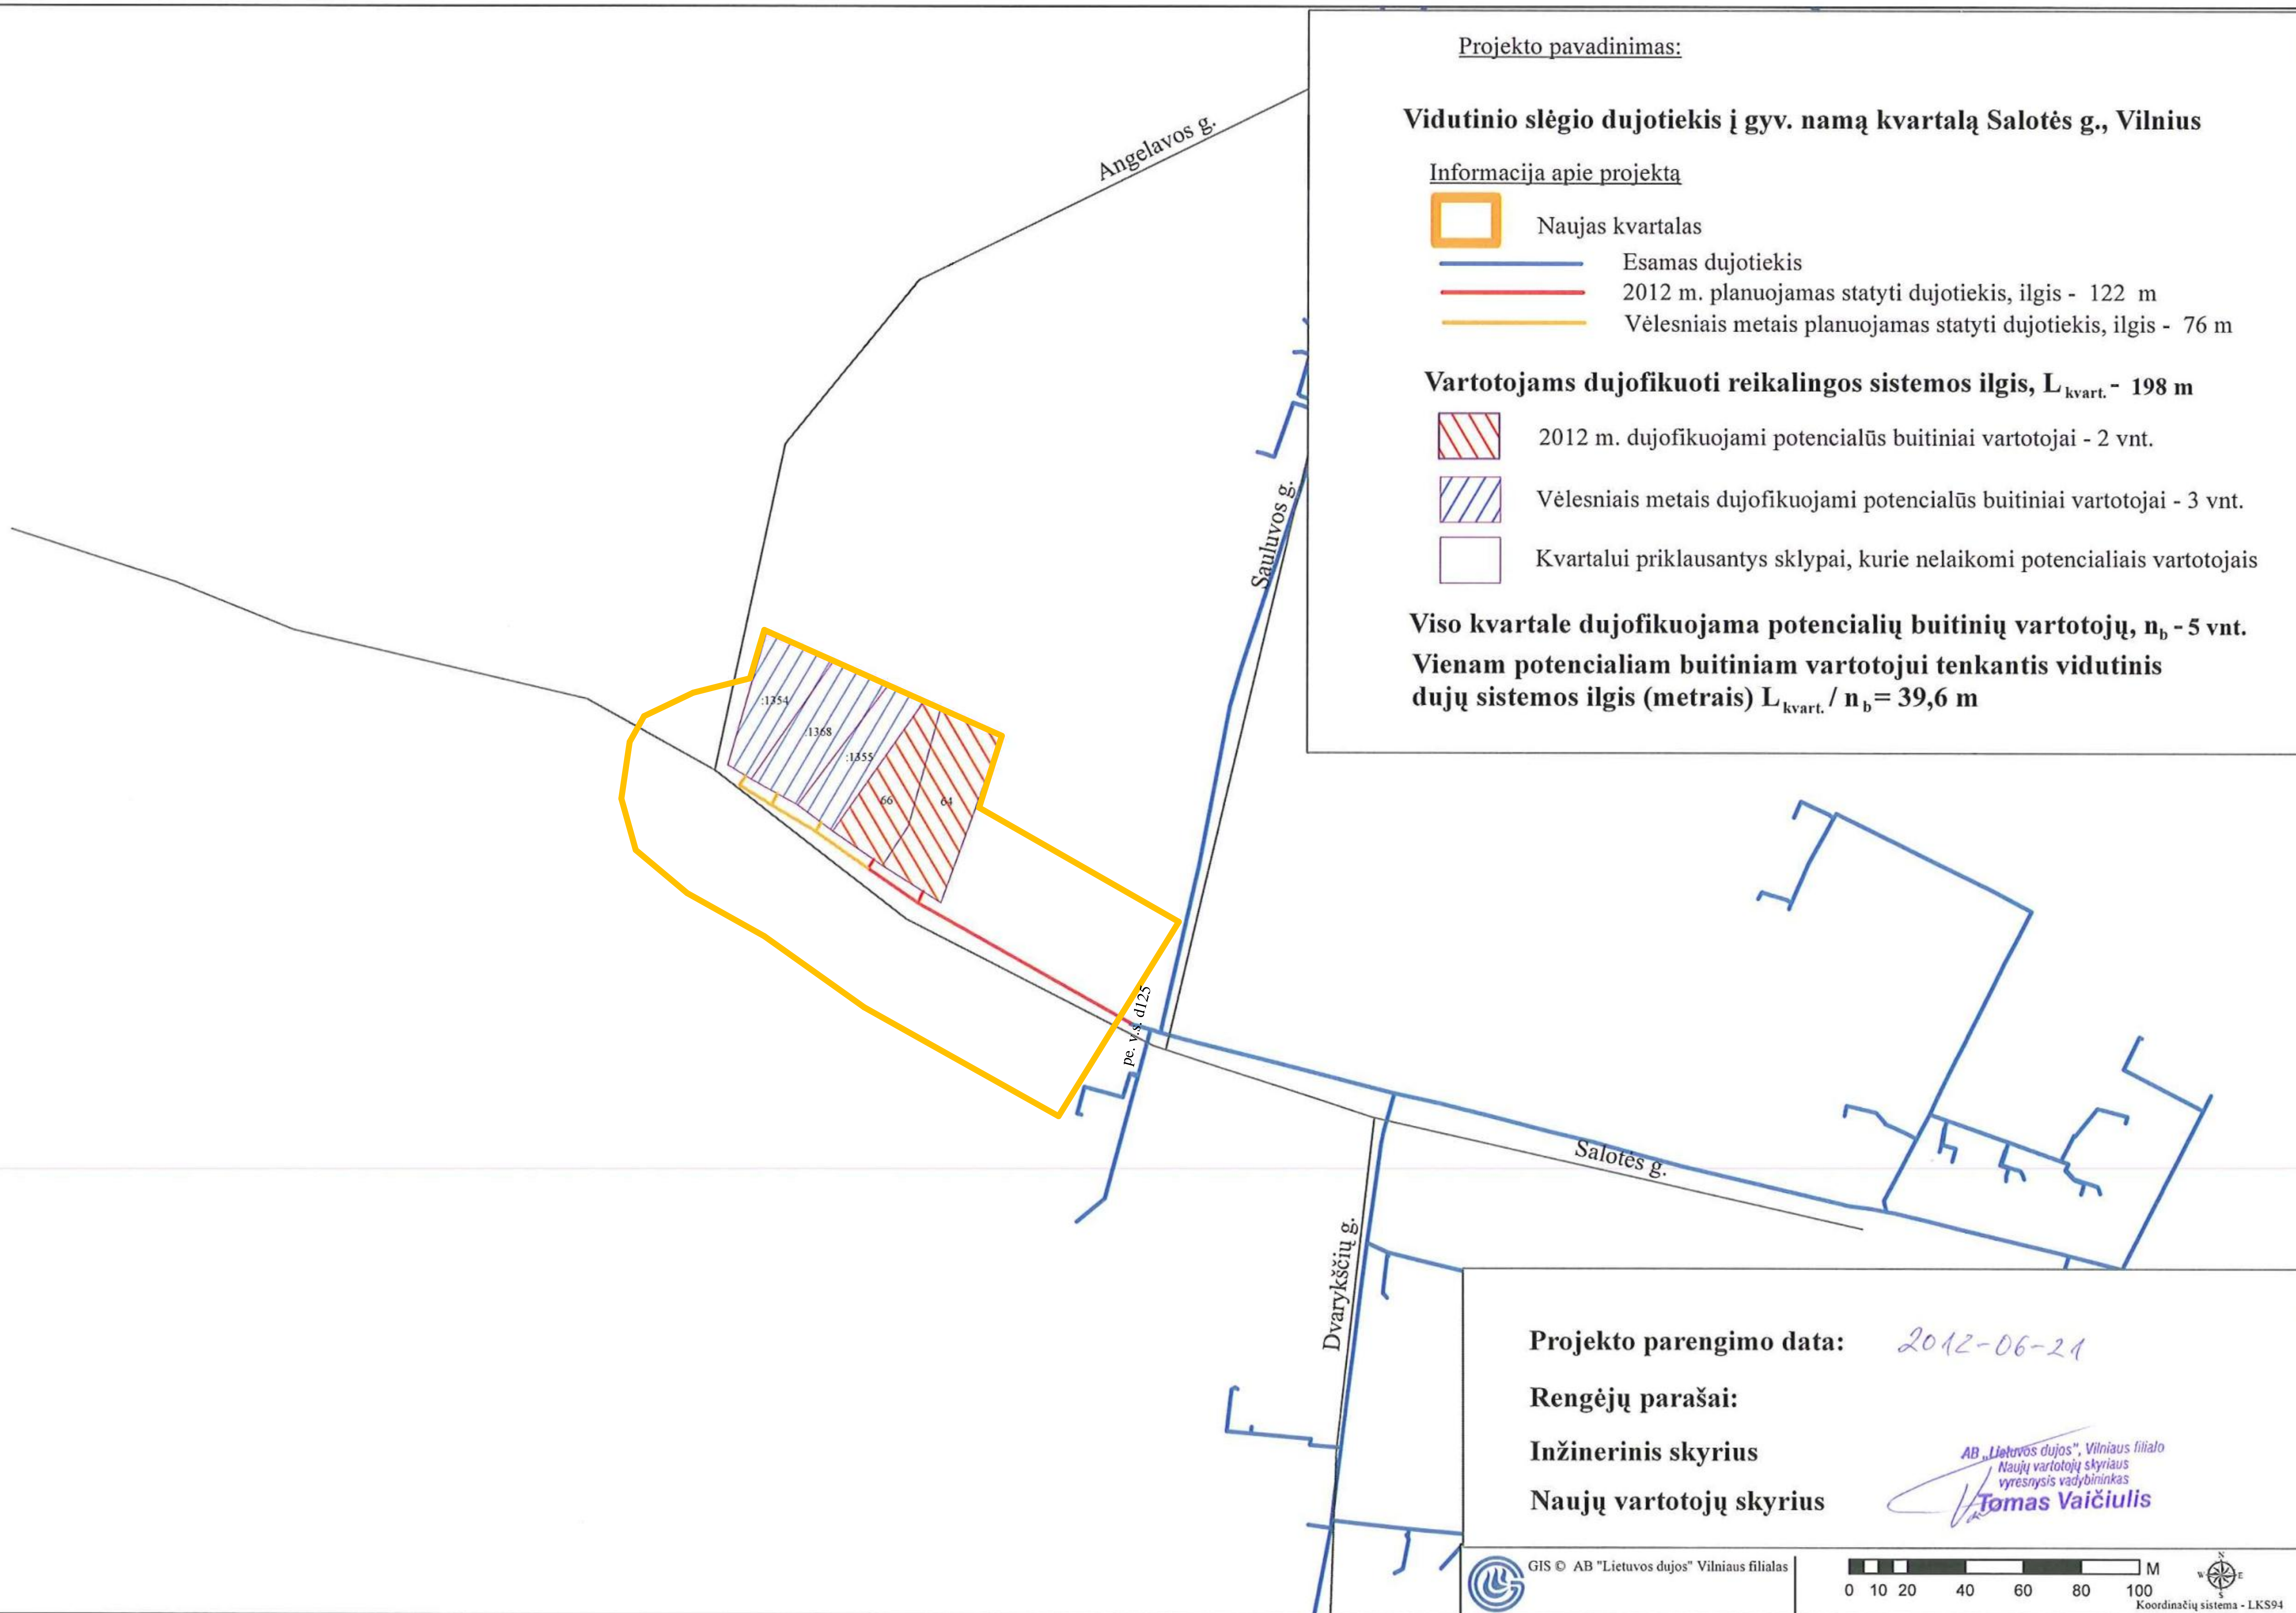

Projekto parengimo data: 2012-06-21

Rengėjų parašai:

Inžinerinis skyrius


Naujų vartotojų skyrius

AB „Lietuvos dujos“, Vilniaus filialas
Naujų vartotojų skyriaus
vyresnysis vadybininkas
Tommas Vaičiulis



GIS © AB "Lietuvos dujos" Vilniaus filialas

0 10 20 40 60 80 100 M

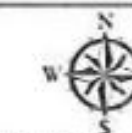

Koordinatų sistema - LKS94