








Projekto pavadinimas:

**Vidutinio slėgio dujotiekis Pavilnio Sodų 19-oji g. 3 ir kt.,  
Vilnius (kvartalas)**

Informacija apie projektą


-  Naujas kvartalas
-  Esamas dujotiekis
-  Pirmais metais planuojamas statyti dujotiekis, ilgis - 95 m
-  Vėlesniais metais planuojamas statyti dujotiekis, ilgis - 64 m

**Vartotojams dujofikuoti reikalingos sistemos ilgis,  $L_{\text{kvart.}}$  - 159 m**

-  Pirmais metais dujofikuojami potencialūs buitiniai vartotojai - 1 vnt.
-  Vėlesniais metais dujofikuojami potencialūs buitiniai vartotojai - 8 vnt.
-  Kvartalui priklausantys sklypai, kurie nelaikomi potencialiais vartotojais

**Viso kvartale dujofikuojama potencialių buitinių vartotojų,  $n_b$  - 9 vnt.**

**Vienam potencialiam buitiniam vartotojui tenkantis vidutinis  
dujų sistemos ilgis (metrais)  $L_{\text{kvart.}} / n_b = 17,67$  m**

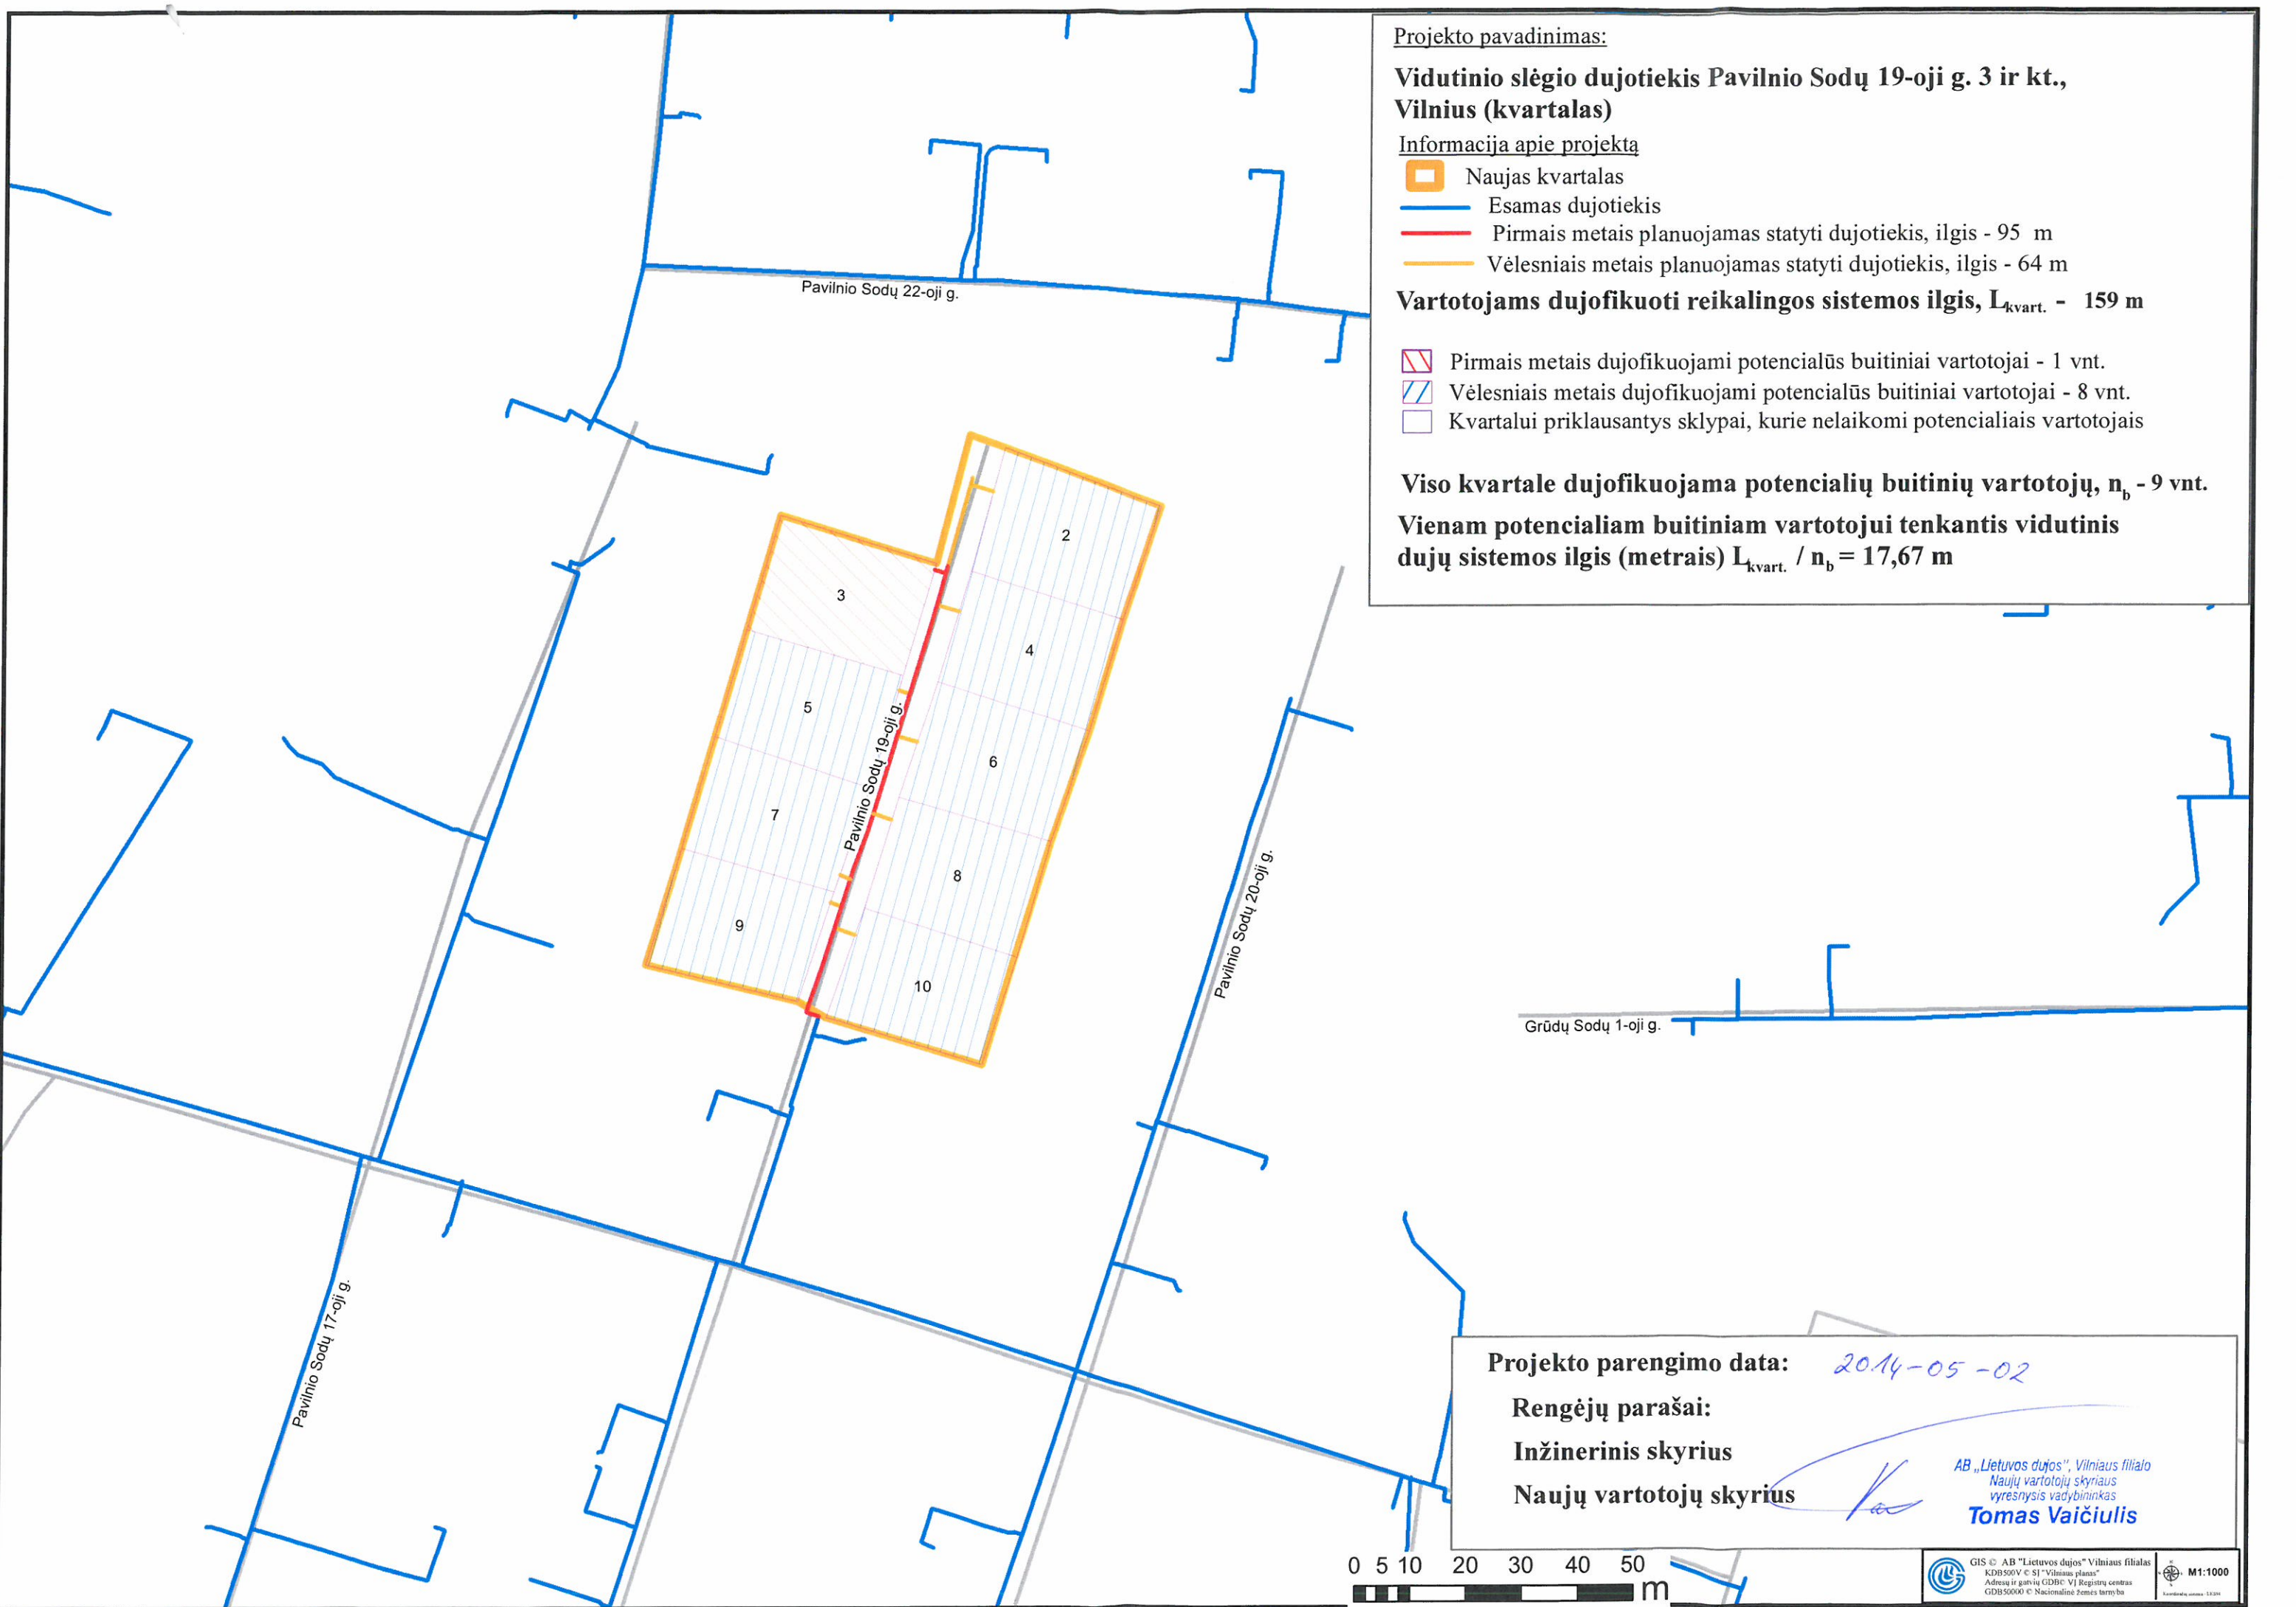

Projekto parengimo data: 2014-05-02

Rengėjų parašai:

Inžinerinis skyrius

Naujų vartotojų skyrius

  
AB „Lietuvos dujos“, Vilniaus filialas  
Naujų vartotojų skyriaus  
vyresnysis vadybininkas  
**Tomas Vaičiulis**

0 5 10 20 30 40 50 m