








Projekto pavadinimas:

**Vidutinio slėgio dujotiekis S. Šilingo g., skl. kad. Nr. 0101/0157:1886; 2025 ir kiti, Vilnius (kvartalas)**

Informacija apie projektą


-  Naujas kvartalas
-  Esamas dujotiekis
-  Pirmais metais planuojamas statyti dujotiekis, ilgis - 187 m
-  Vėlesniais metais planuojamas statyti dujotiekis, ilgis - 391 m

**Vartotojams dujofikuoti reikalingos sistemos ilgis,  $L_{kvart.} = 578$  m**

-  Pirmais metais dujofikuojami potencialūs buitiniai vartotojai - 2 vnt.
-  Vėlesniais metais dujofikuojami potencialūs buitiniai vartotojai - 18 vnt.
-  Kvartalui priklausantys sklypai, kurie nelaikomi potencialiais vartotojais

**Viso kvartale dujofikuojama potencialių buitinių vartotojų,  $n_b = 20$  vnt.**

**Vienam potencialiam buitiniam vartotojui tenkantis vidutinis dujų sistemos ilgis (metrais)  $L_{kvart.} / n_b = 28,9$  m**

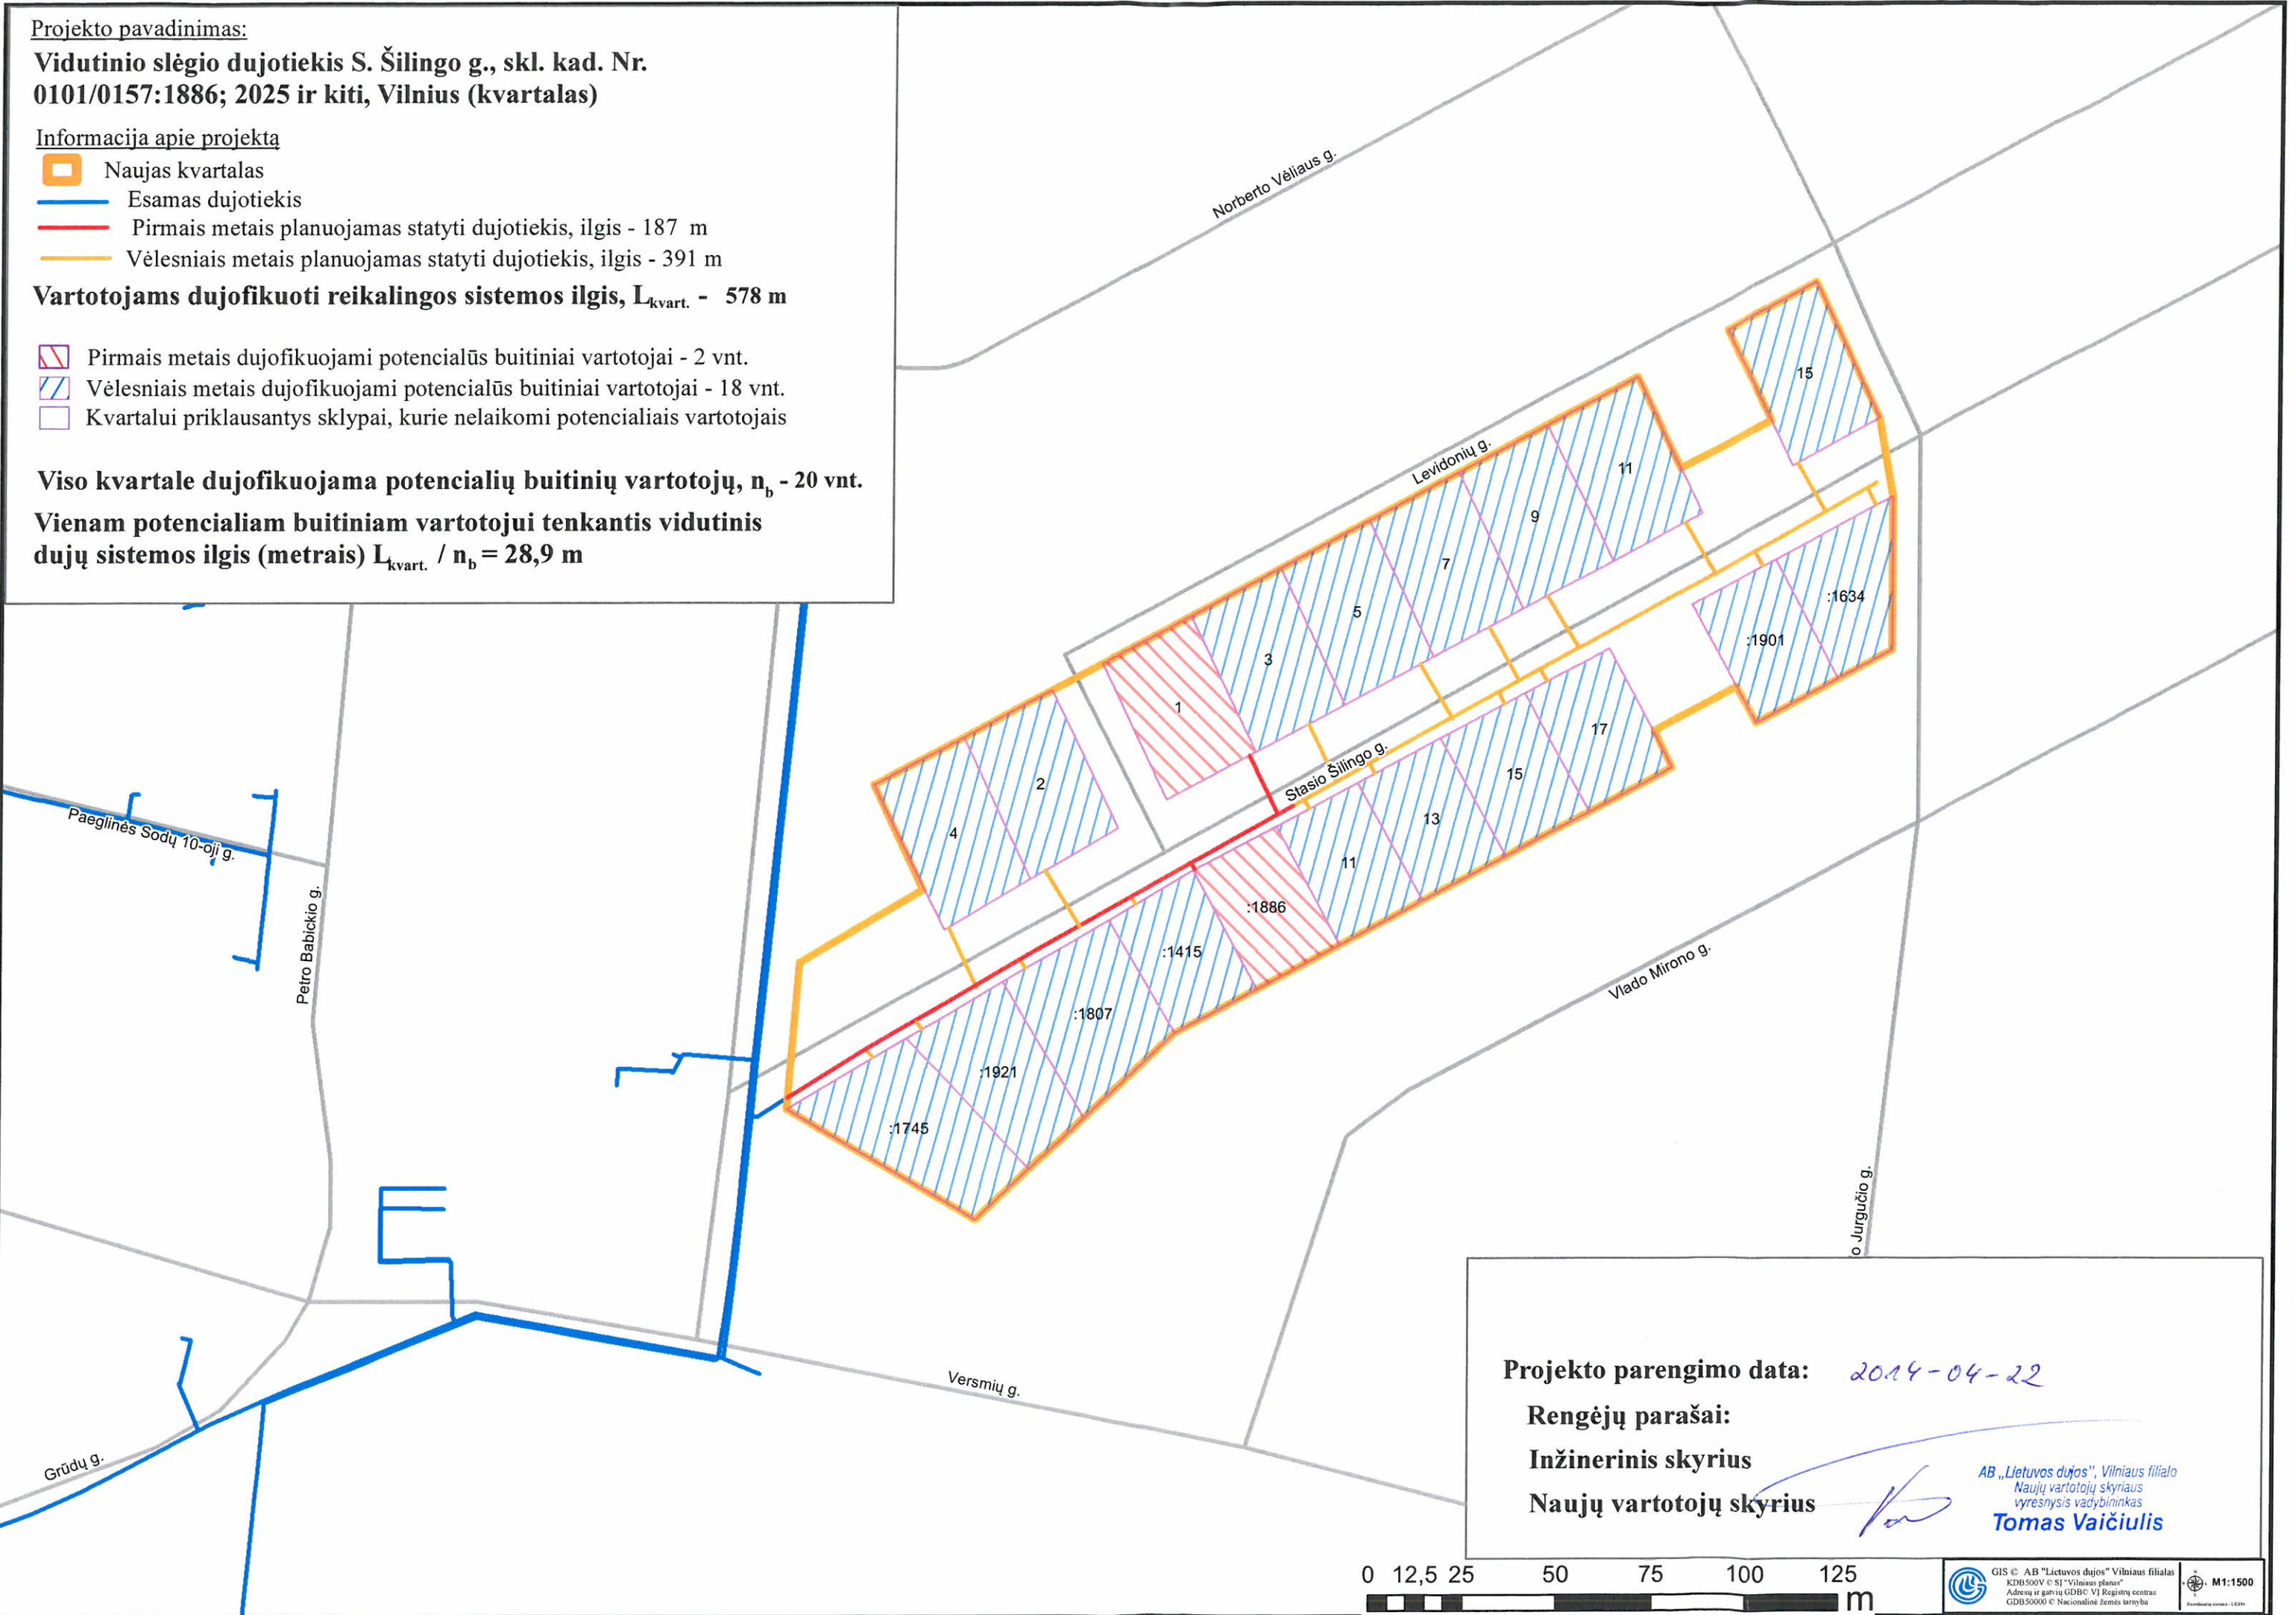

Projekto parengimo data: 2014-04-22

Rengėjų parašai:

Inžinerinis skyrius

Naujų vartotojų skyrius

AB „Lietuvos dujos“, Vilniaus filialo  
Naujų vartotojų skyriaus  
vyresnysis vadybininkas  
**Tomas Vaičiulis**

