

Projekto pavadinimas:

Vidutinio slėgio dujotiekis į gyvenamuosius namus Vilkynės g., Vilniuje

Informacija apie projektą



Naujas kvartalas



Esamas dujotiekis



2010 m. planuojamas statyti dujotiekis, ilgis - 50 m



Vėlesniais metais planuojamas statyti dujotiekis, ilgis - 19 m

Vartotojams dujofikuoti reikalingos dujų sistemos ilgis, $L_{\text{kvart}} - 69 \text{ m}$



2010 m. dujofikuojami potencialūs buitiniai vartotojai - 1 vnt.




Vėlesniais metais dujofikuojami potencialūs buitiniai vartotojai - 4 vnt.



Kvartalui priklausantys sklypai, kurie nelaikomi potencialiais vartotojais

Viso kvartale dujofikuojama potencialių buitinių vartotojų, $n_b - 5 \text{ vnt.}$

Vienam potencialiam buitiniam vartotojui tenkantis vidutinis dujų sistemos ilgis (metrais) $L_{\text{kvart}} / n_b = 13,8 \text{ m}$

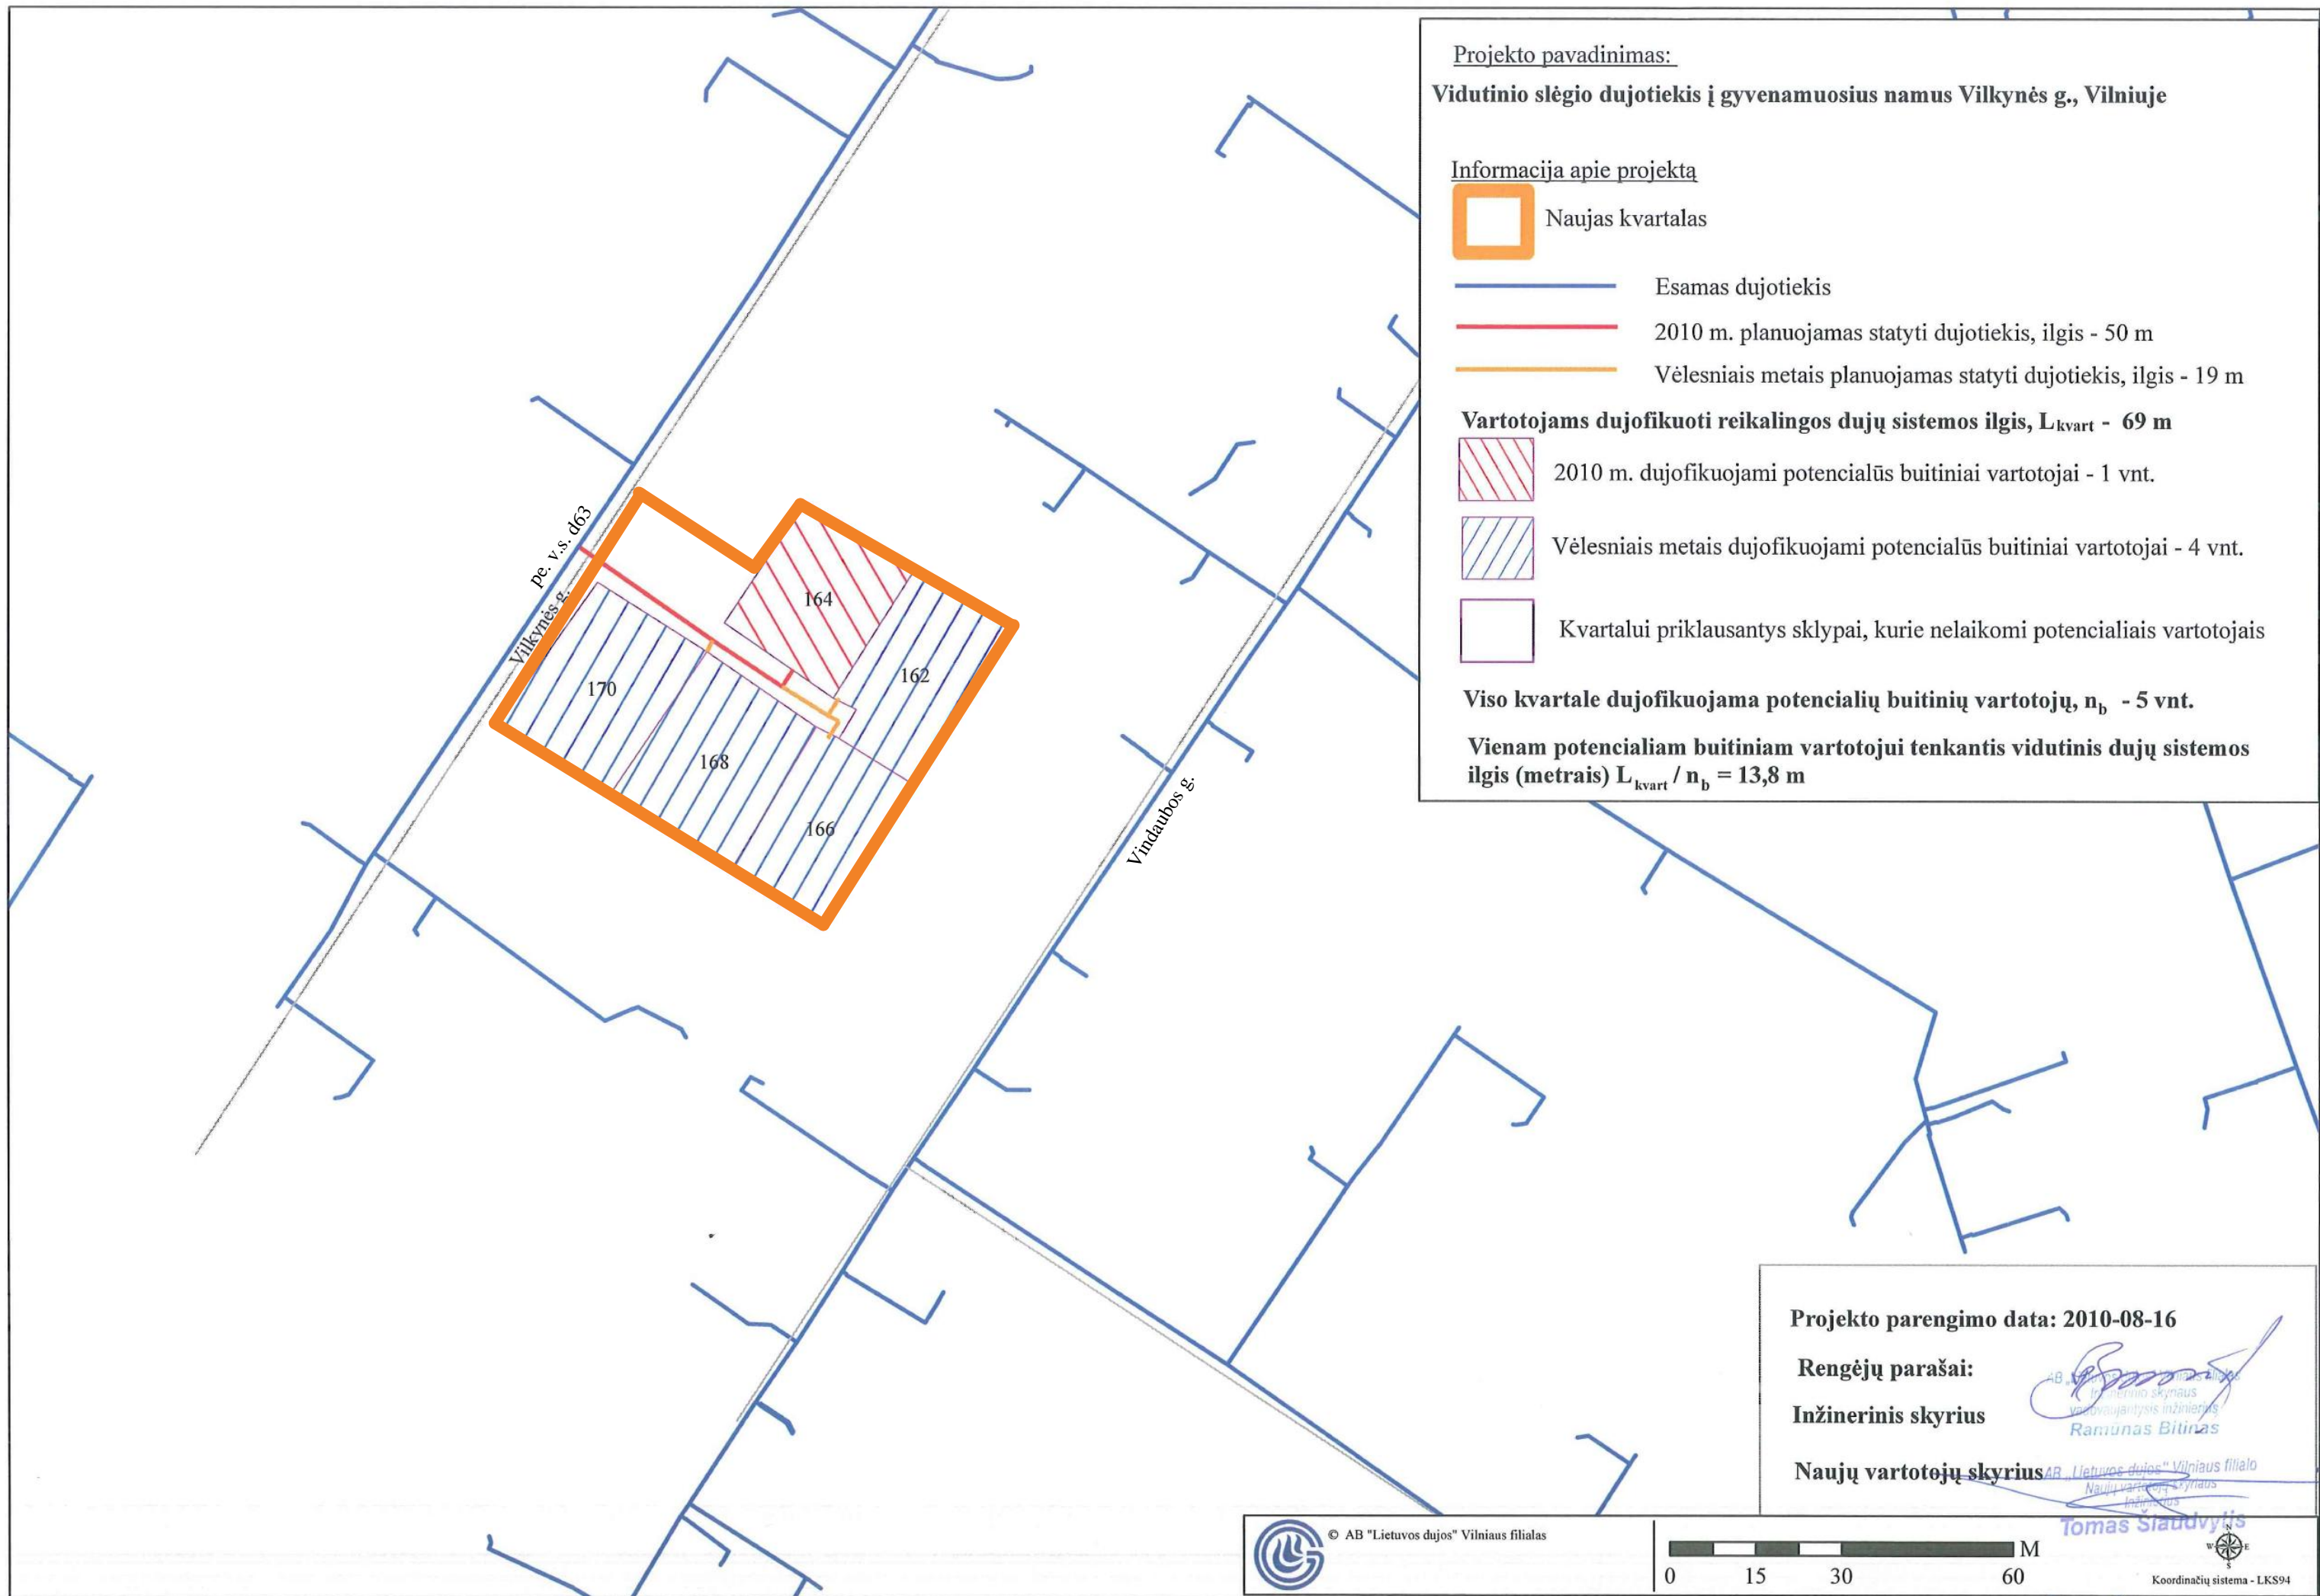

Projekto parengimo data: 2010-08-16

Rengėjų parašai:

Inžinerinis skyrius

Naujų vartotojų skyrius

AB "Lietuvos dujos" Vilniaus filialas
Inžinerinio skyriaus
vadovaujantis inžinierius
Ramūnas Bitinas
AB "Lietuvos dujos" Vilniaus filialo
Naujų vartotojų skyriaus
inžinierius
Tomas Sladvytis