




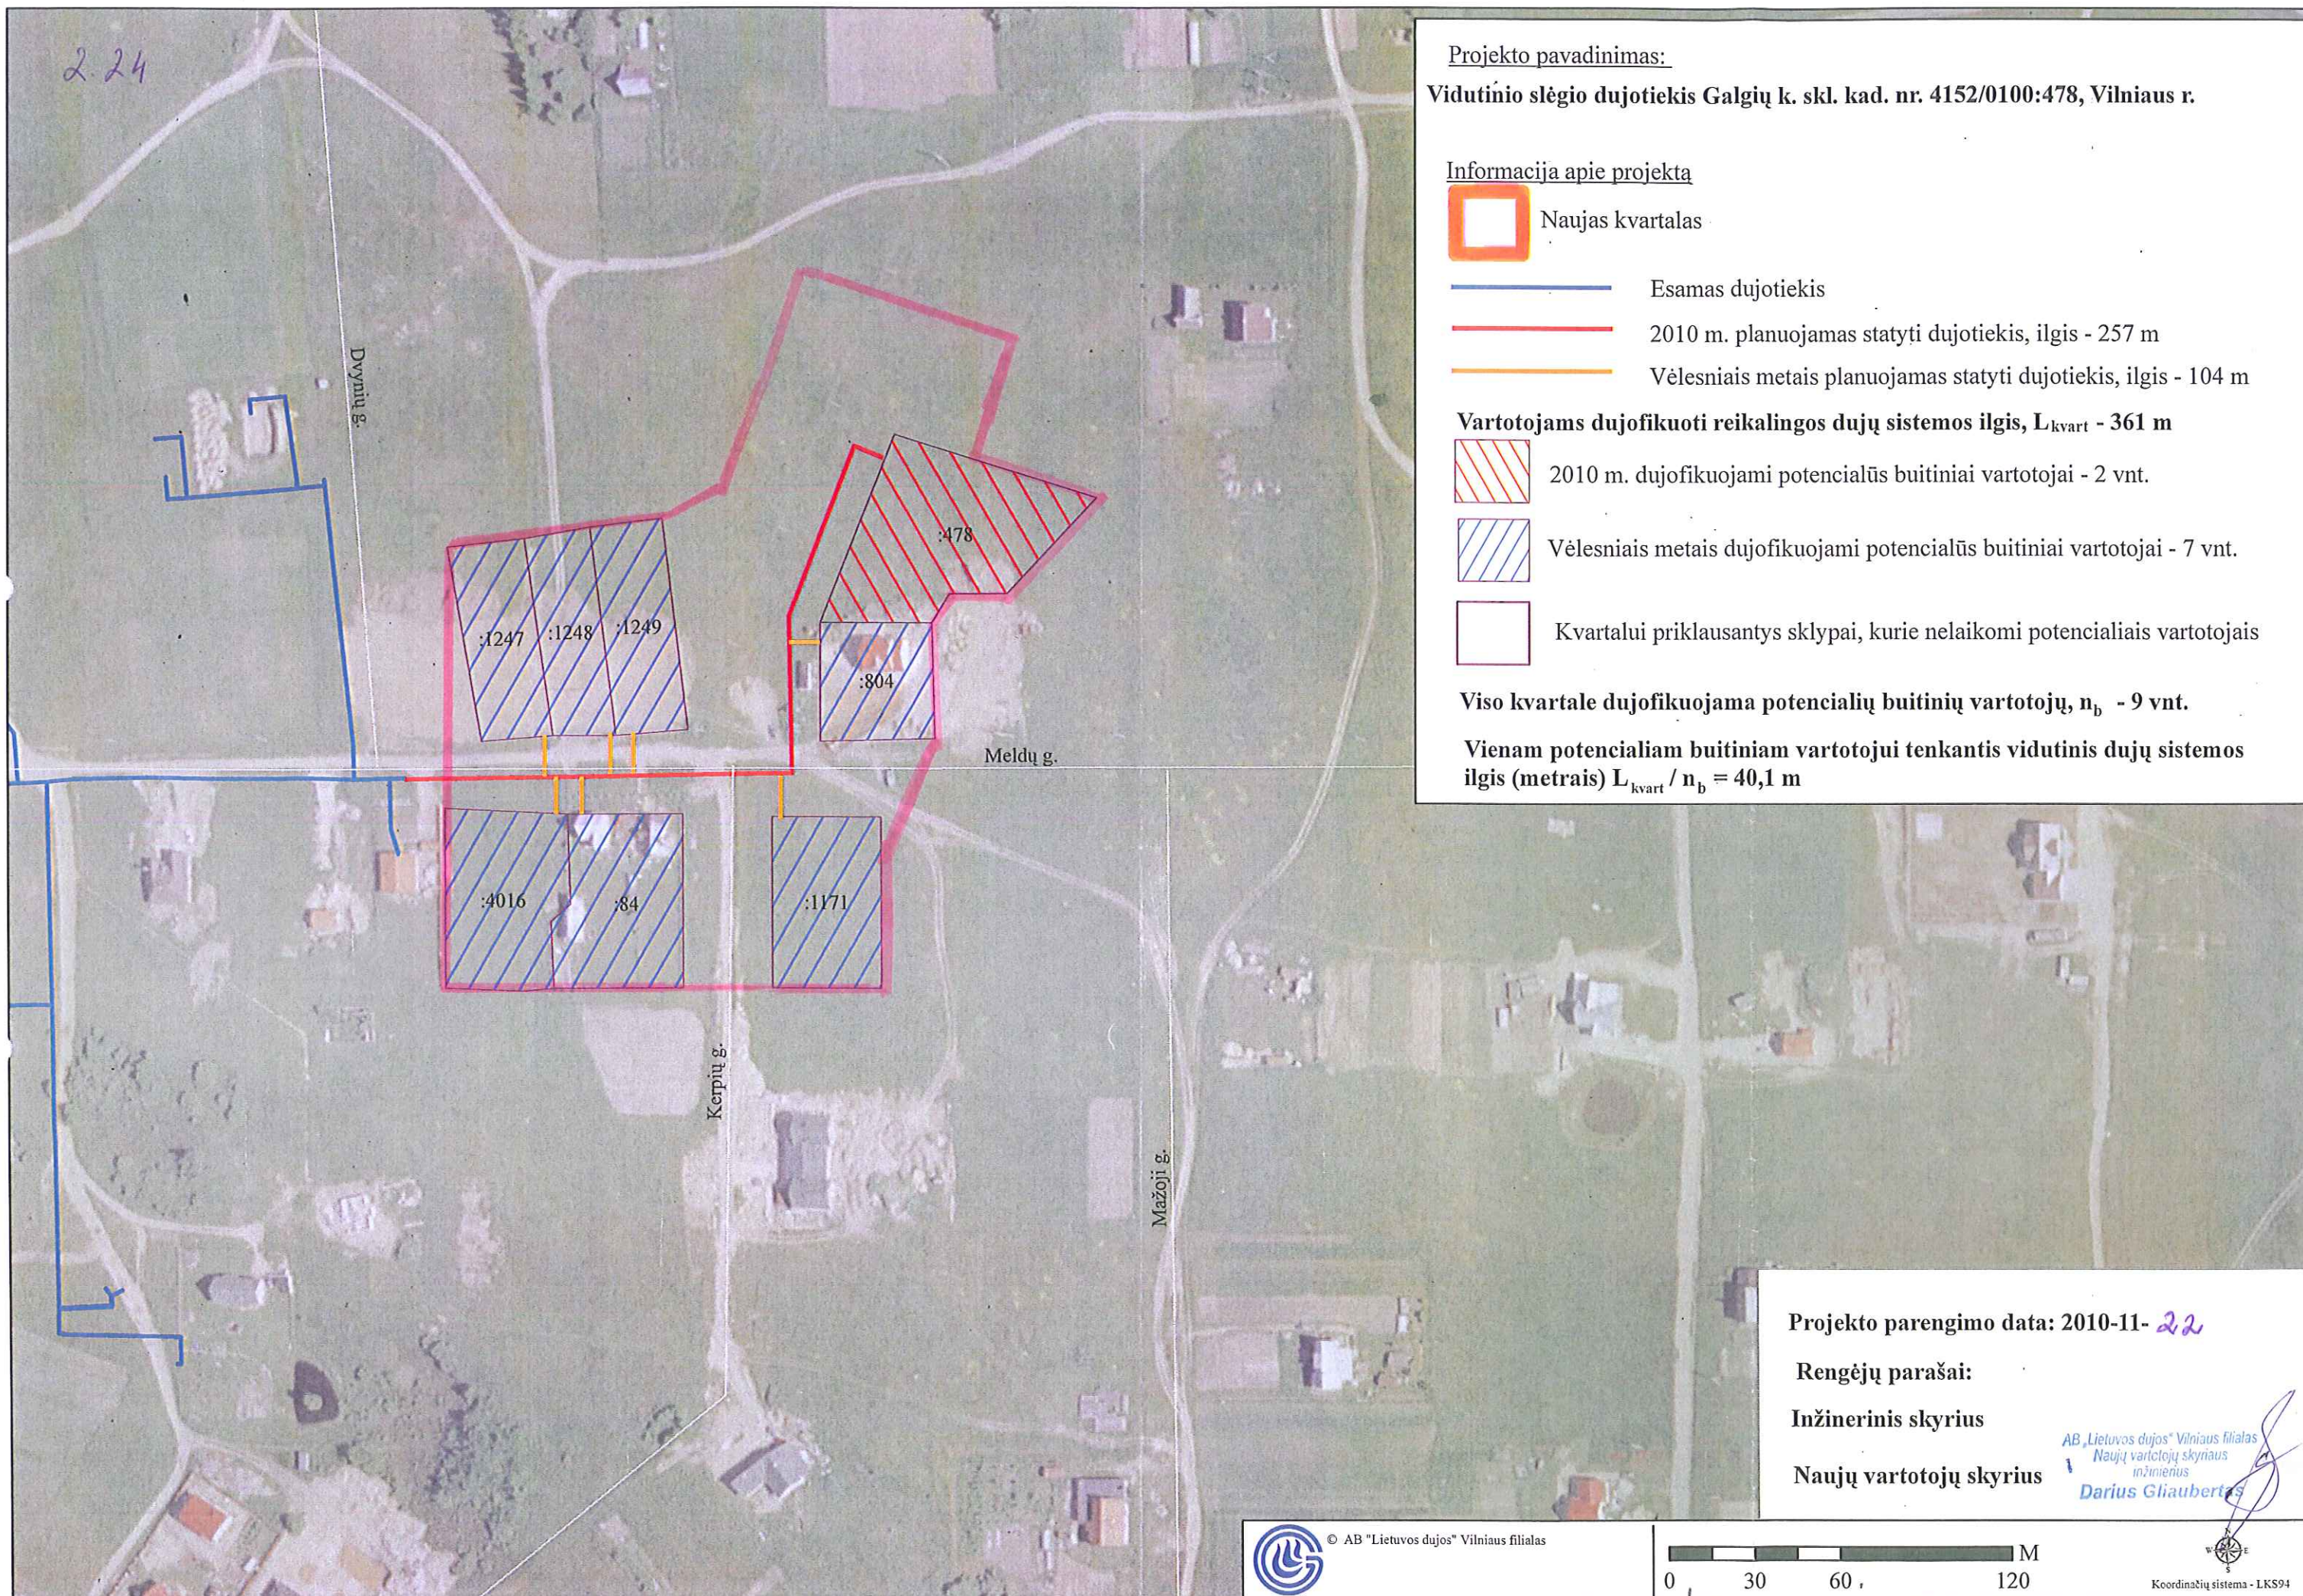

2.24


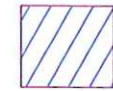



Projekto pavadinimas:
 Vidutinio slėgio dujotiekis Galgių k. skl. kad. nr. 4152/0100:478, Vilniaus r.

Informacija apie projektą

-  Naujas kvartalas
-  Esamas dujotiekis
-  2010 m. planuojamas statyti dujotiekis, ilgis - 257 m
-  Vėlesniais metais planuojamas statyti dujotiekis, ilgis - 104 m

Vartotojams dujofikuoti reikalingos dujų sistemos ilgis, L_{kvart} - 361 m

-  2010 m. dujofikuojami potencialūs buitiniai vartotojai - 2 vnt.
-  Vėlesniais metais dujofikuojami potencialūs buitiniai vartotojai - 7 vnt.
-  Kvartalui priklausantys sklypai, kurie nelaikomi potencialiais vartotojais

Viso kvartale dujofikuojama potencialių buitinių vartotojų, n_b - 9 vnt.

Vienam potencialiam buitiniam vartotojui tenkantis vidutinis dujų sistemos ilgis (metrais) $L_{kvart} / n_b = 40,1$ m

Projekto parengimo data: 2010-11-22

Rengėjų parašai:

Inžinerinis skyrius

Naujų vartotojų skyrius

AB „Lietuvos dujos“ Vilniaus filialas
 Naujų vartotojų skyriaus
 inžinierius
 Darius Gliubertas