








Projekto pavadinimas:

**Vidutinio slėgio dujotiekis į gyv. namus Ažuolyno g.,
Nemėžio k., Nemėžio sen., Vilniaus r.**

Informacija apie projektą


-  Naujas kvartalas
-  Esamas dujotiekis
-  Pirmais metais planuojamas statyti dujotiekis, ilgis - 159 m
-  Vėlesniais metais planuojamas statyti dujotiekis, ilgis - 195 m

Vartotojams dujofikuoti reikalingos sistemos ilgis, $L_{\text{kvart.}}$ - 354 m

-  Pirmais metais dujofikuojami potencialūs buitiniai vartotojai - 1 vnt.
-  Vėlesniais metais dujofikuojami potencialūs buitiniai vartotojai - 6 vnt.
-  Kvartalui priklausantys sklypai, kurie nelaikomi potencialiais vartotojais

Viso kvartale dujofikuojama potencialių buitinių vartotojų, n_b - 7 vnt.

**Vienam potencialiam buitiniam vartotojui tenkantis vidutinis
dujų sistemos ilgis (metrais) $L_{\text{kvart.}} / n_b = 50,57$ m**

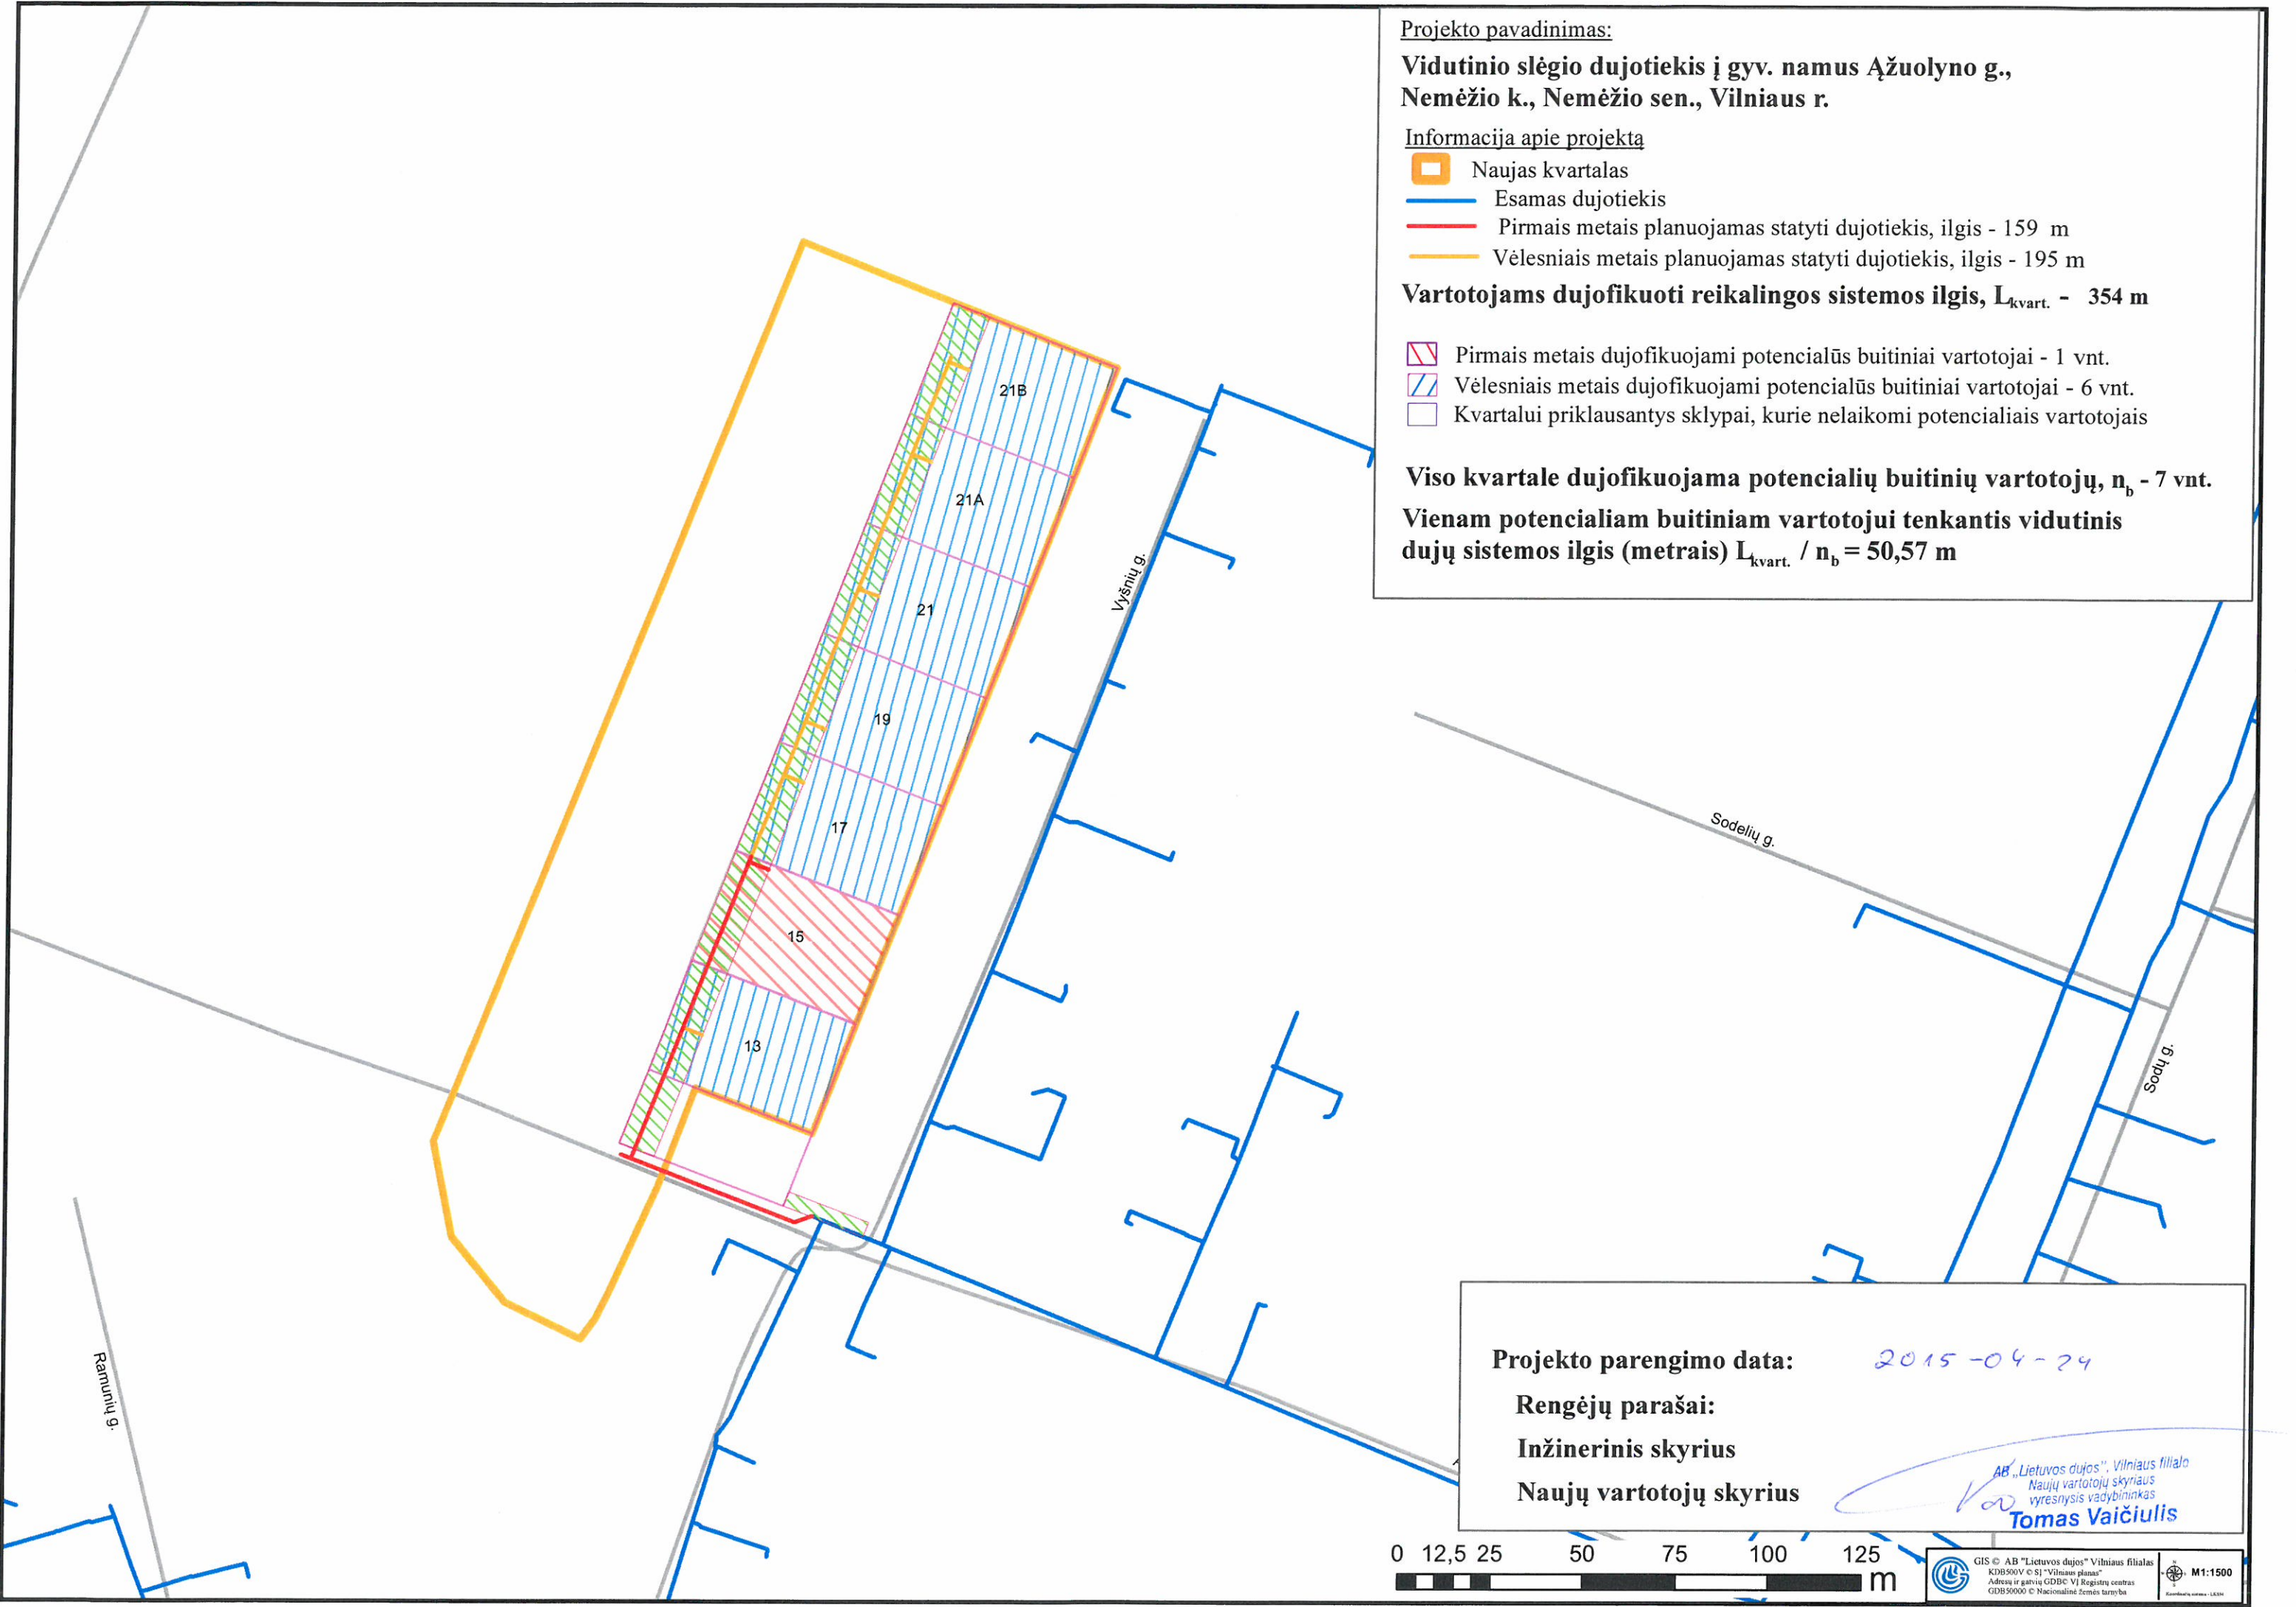

Projekto parengimo data: 2015-04-24

Rengėjų parašai:

Inžinerinis skyrius

Naujų vartotojų skyrius

AB „Lietuvos dujos“, Vilniaus filialas
Naujų vartotojų skyriaus
vyresnysis vadybininkas
Tomas Vaičiulis

