

Projekto pavadinimas:

**Vidutinio slėgio dujotiekis į gyvenamuosius namus
Žemynos g., Saldenės k., Vilniaus r.**

Informacija apie projektą



Naujas kvartalas



Esamas dujotiekis



2012 m. planuojamas statyti dujotiekis, ilgis - 725 m



Vėlesniais metais planuojamas statyti dujotiekis, ilgis - 417 m


Vartotojams dujofikuoti reikalingos sistemos ilgis, $L_{\text{kvart.}}$ - 1143 m



2012 m. dujofikuojami potencialūs buitiniai vartotojai - 6 vnt.




Vėlesniais metais dujofikuojami potencialūs buitiniai vartotojai - 23 vnt.

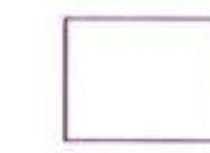

Kvartalui priklausantys sklypai, kurie nelaikomi potencialiais vartotojais

Viso kvartale dujofikuojama potencialių buitinių vartotojų, n_b - 29 vnt.

**Vienam potencialiam buitiniam vartotojui tenkantis vidutinis
dujų sistemos ilgis (metrais) $L_{\text{kvart.}} / n_b = 39,41$ m**

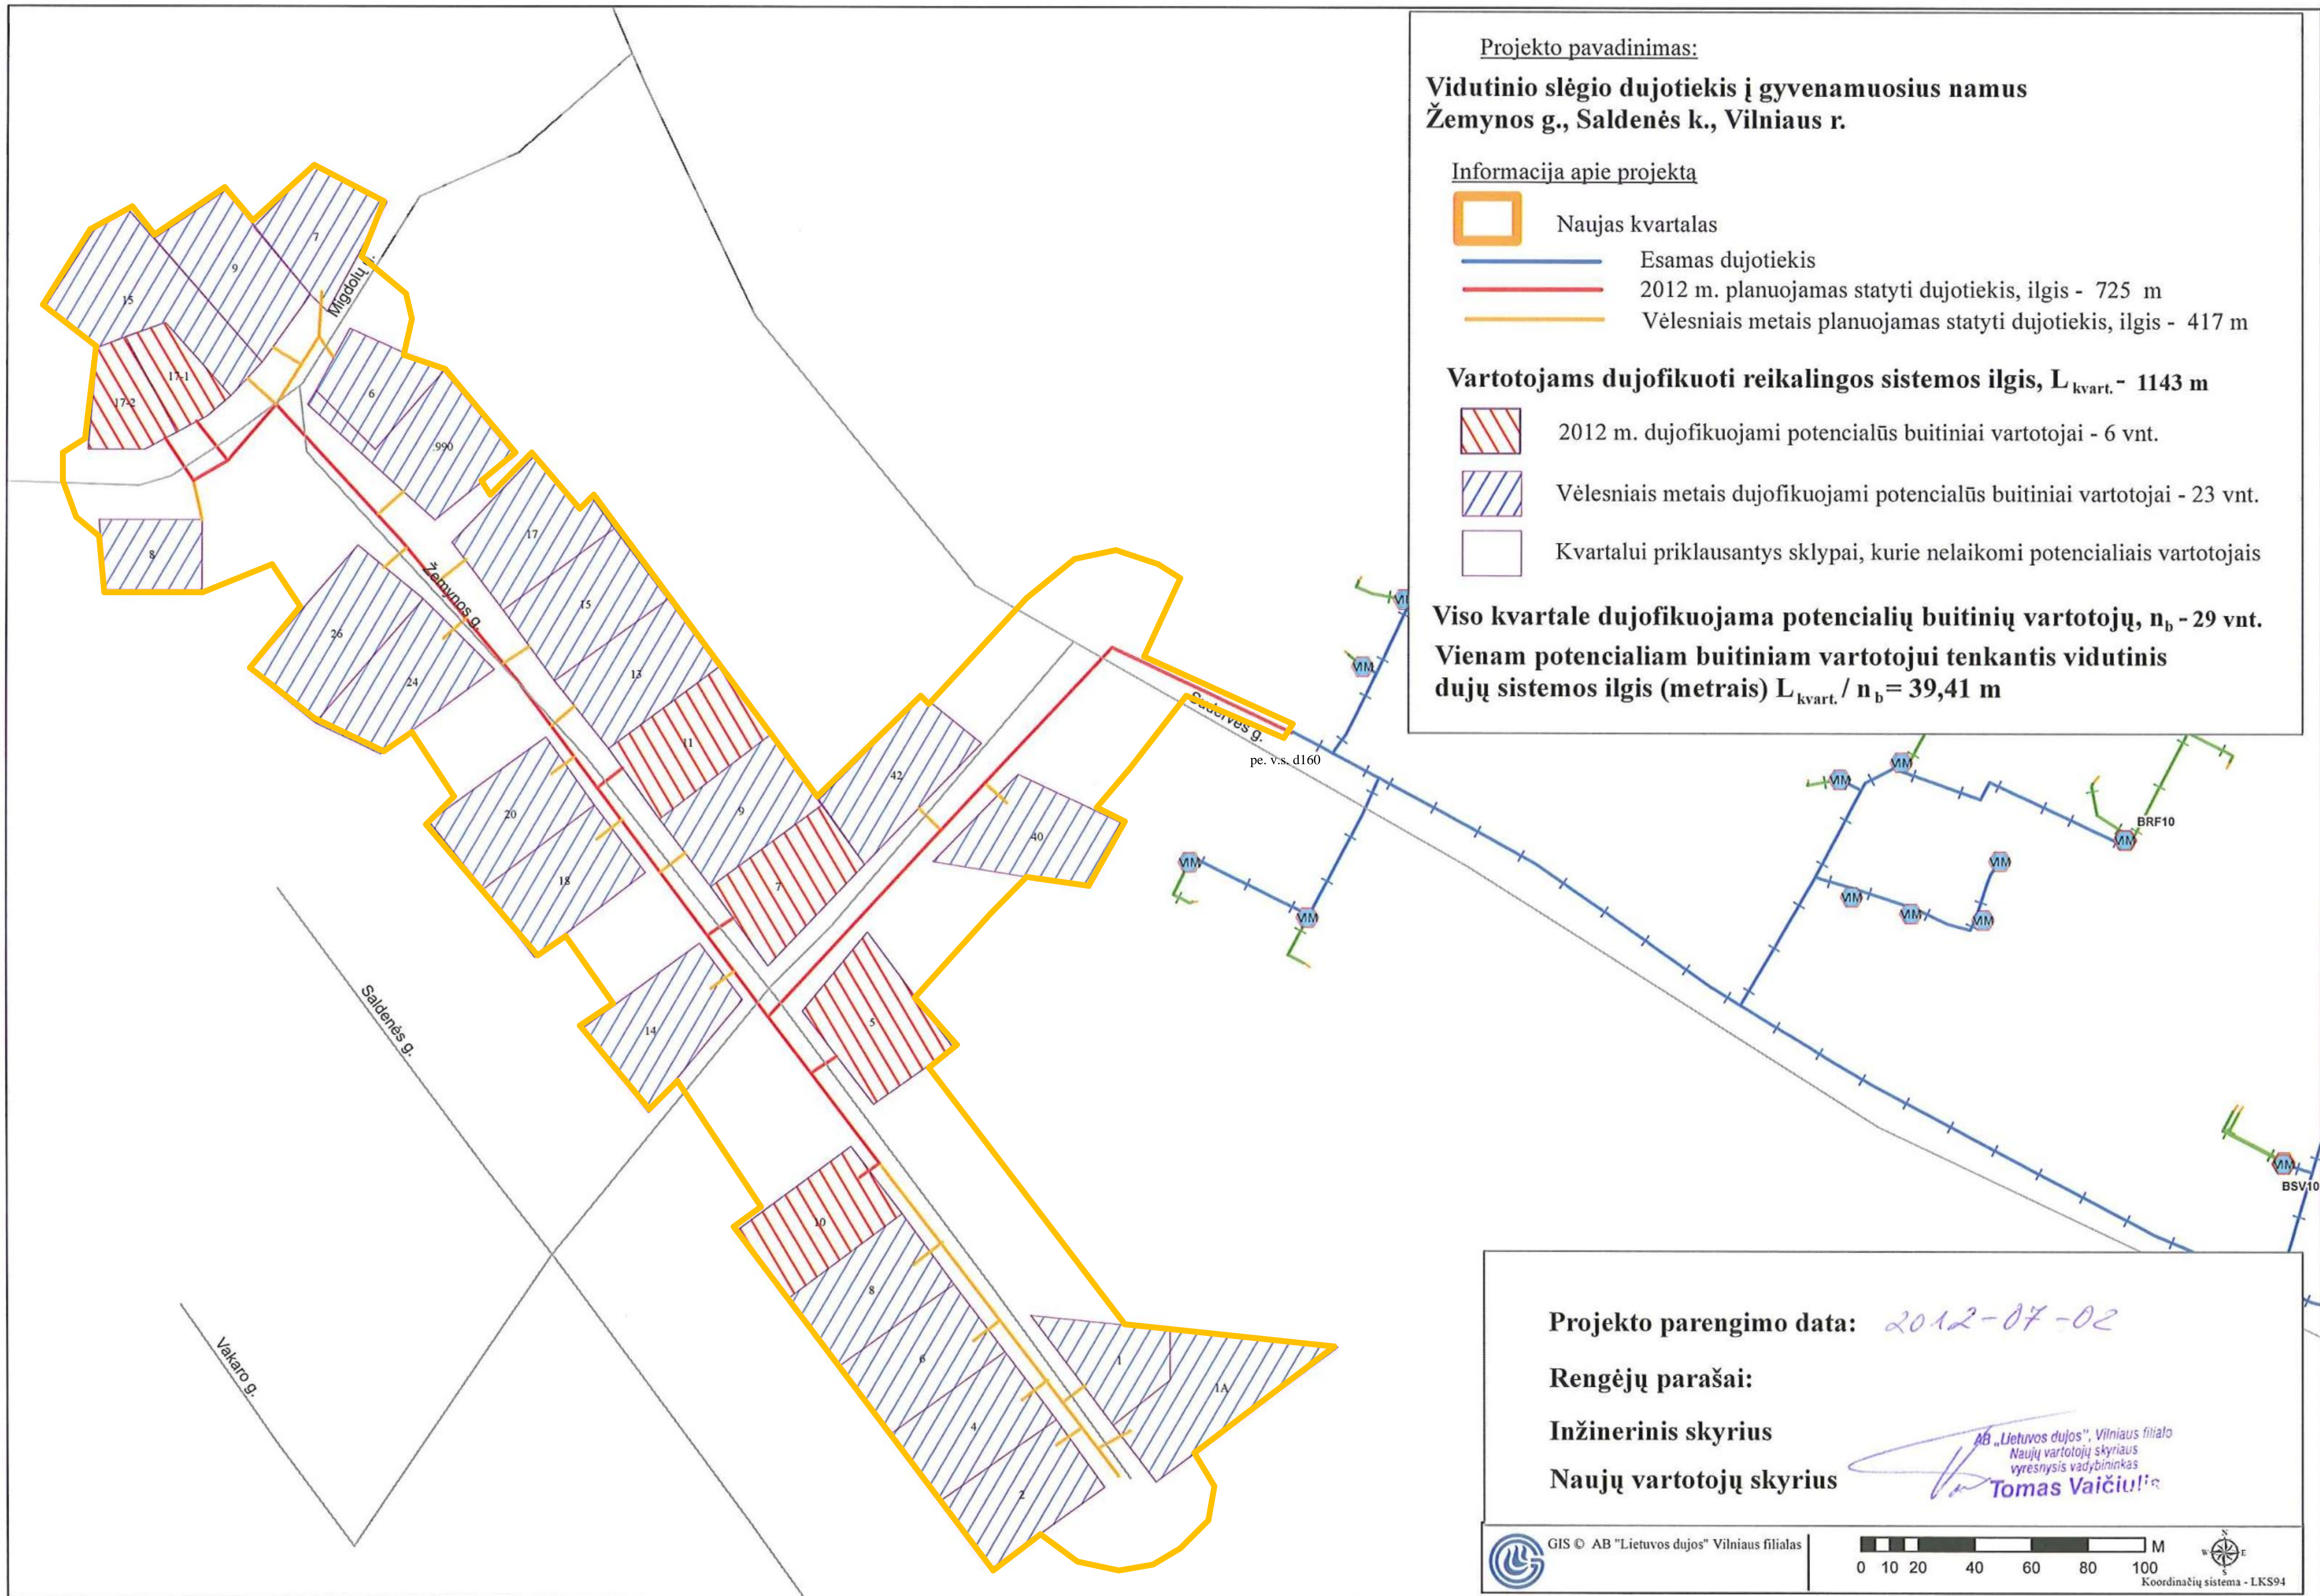

Projekto parengimo data: 2012-07-02

Rengėjų parašai:


Inžinerinis skyrius

Naujų vartotojų skyrius

AB „Lietuvos dujos“, Vilniaus filialas
Naujų vartotojų skyriaus
vyresnysis vadybininkas
Tomas Vaičiulis



GIS © AB "Lietuvos dujos" Vilniaus filialas

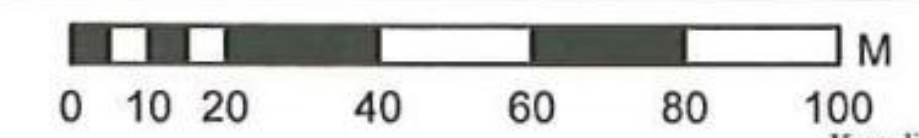

Koordinatinių sistema - LKS94