






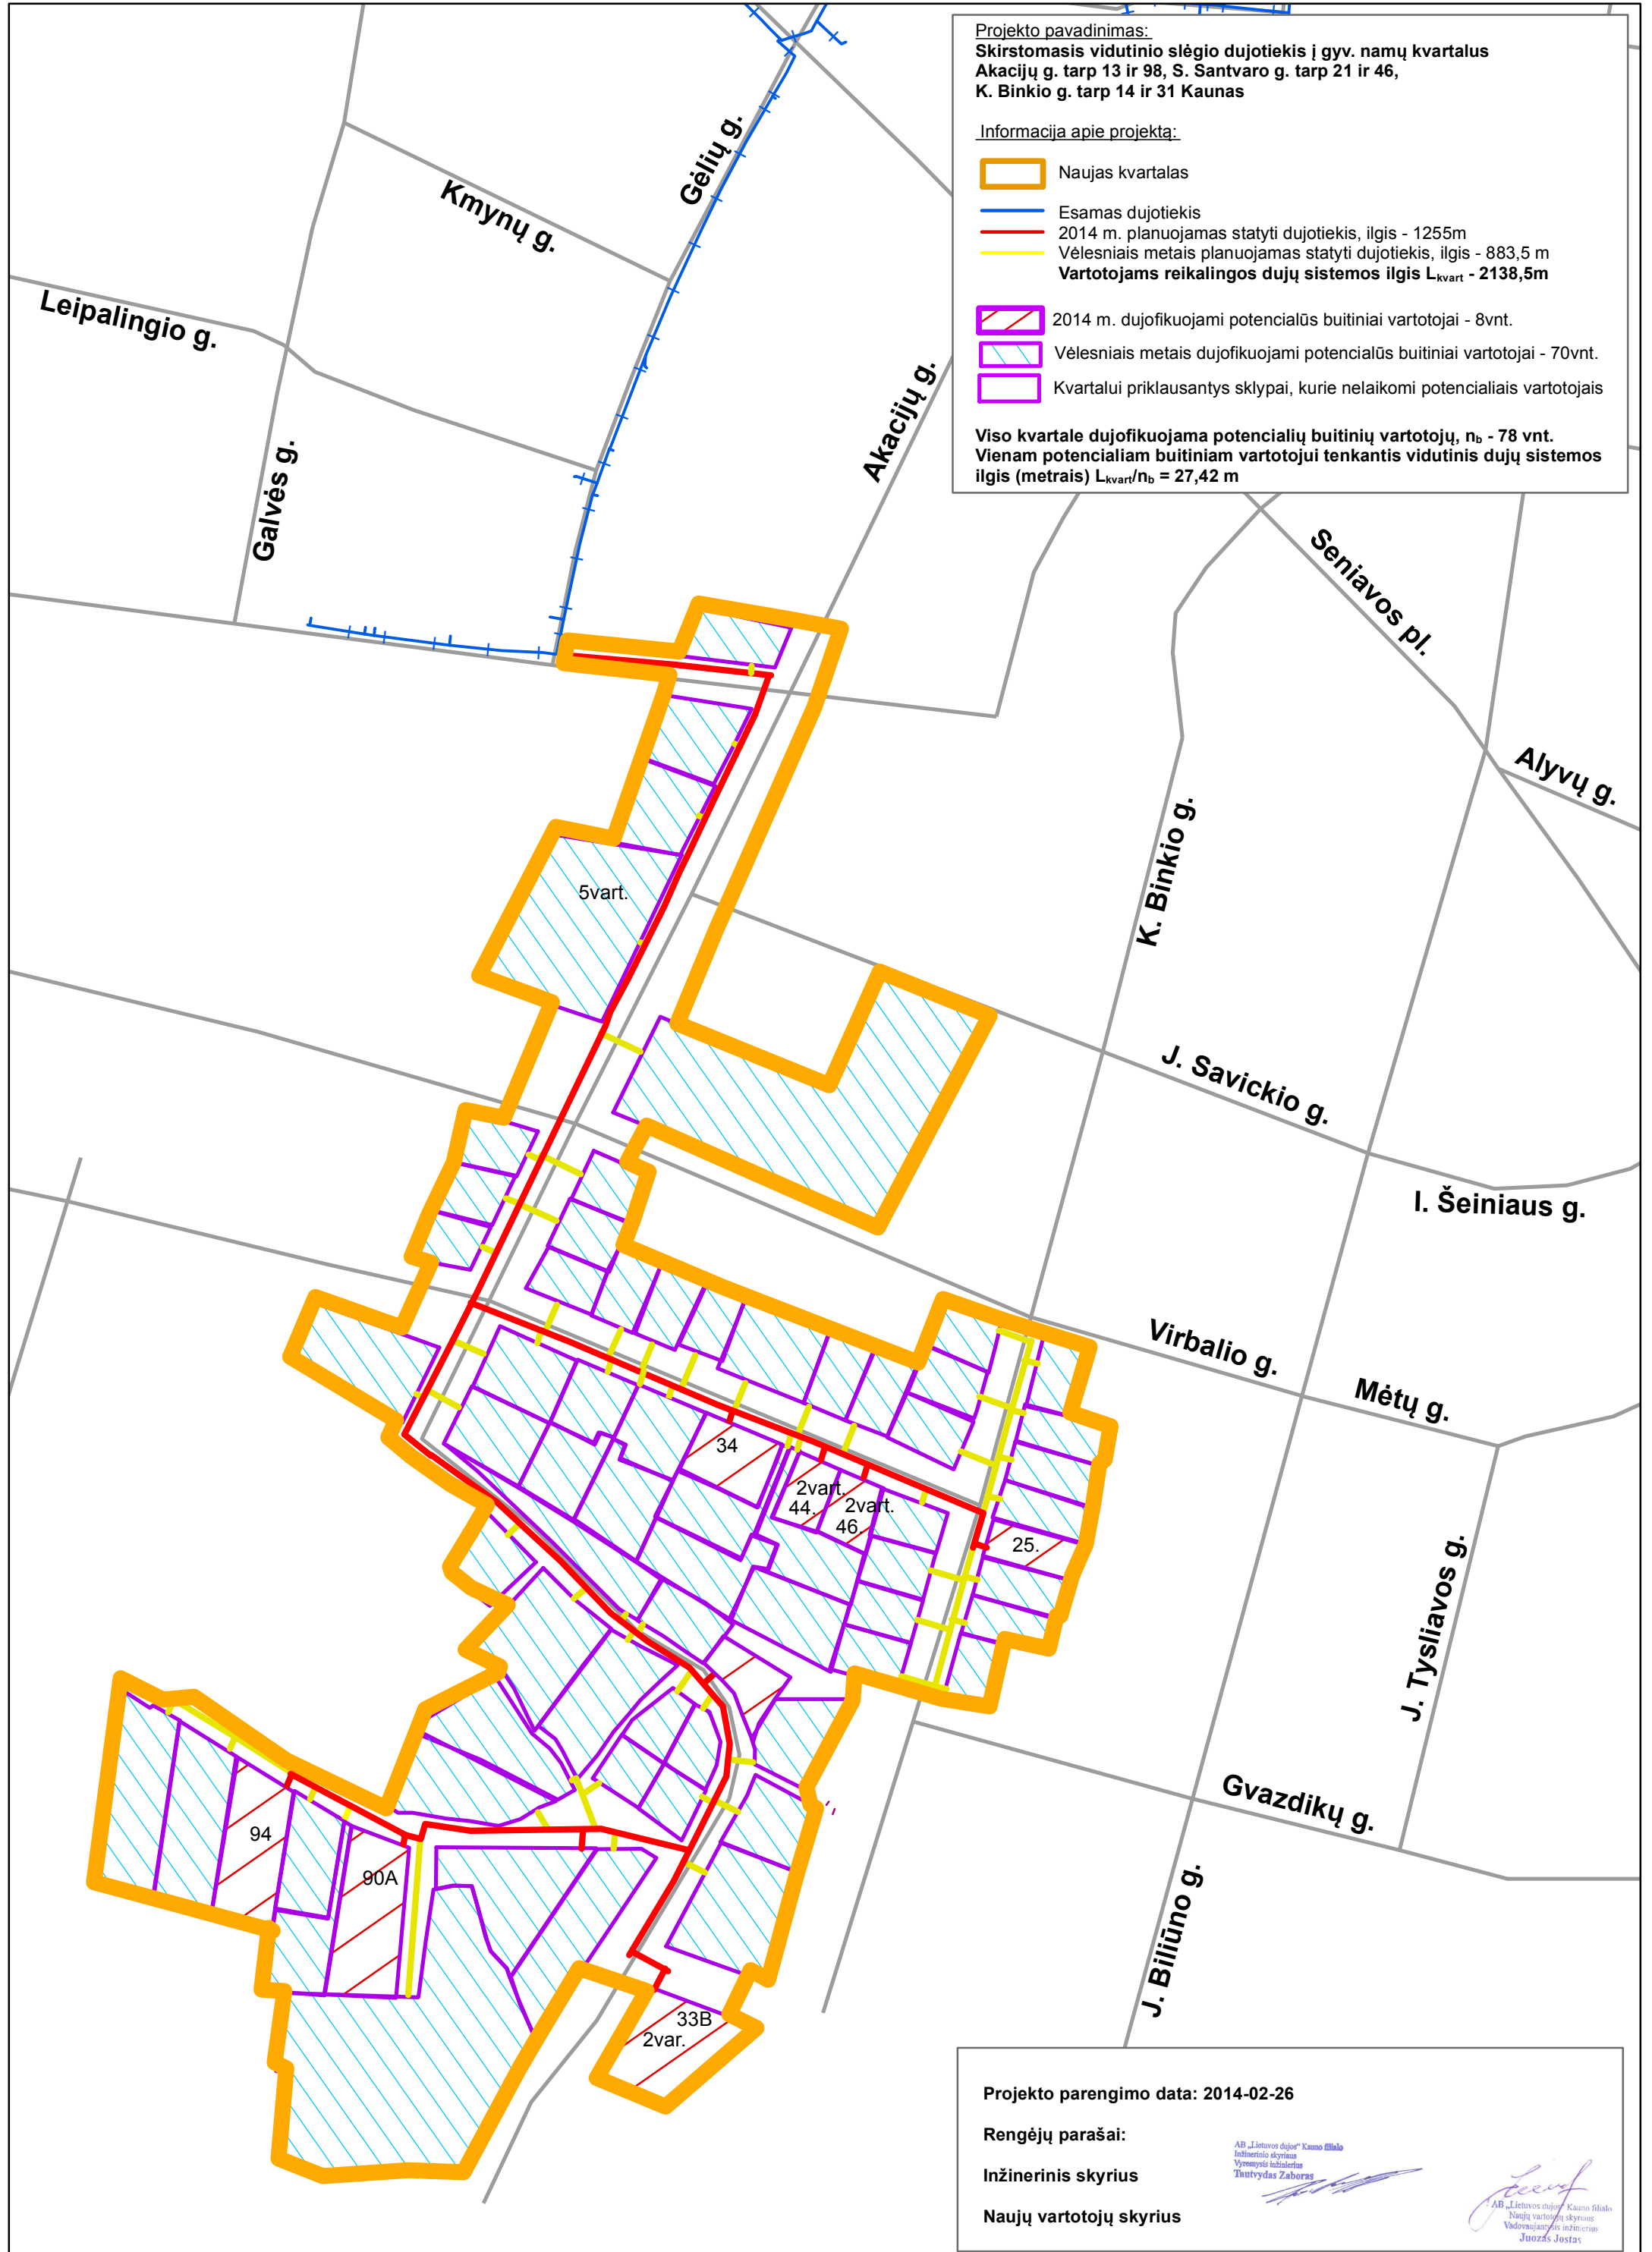


Projekto pavadinimas:  
**Skirstomasis vidutinio slėgio dujotiekis į gyv. namų kvartalus  
 Akacijų g. tarp 13 ir 98, S. Santvaro g. tarp 21 ir 46,  
 K. Binkio g. tarp 14 ir 31 Kaunas**

Informacija apie projektą:

-  Naujas kvartalas
-  Esamas dujotiekis
-  2014 m. planuojamas statyti dujotiekis, ilgis - 1255m
-  Vėlesniais metais planuojamas statyti dujotiekis, ilgis - 883,5 m
- Vartotojams reikalingos dujų sistemos ilgis  $L_{kvart} = 2138,5m$**
-  2014 m. dujofikuojami potencialūs buitiniai vartotojai - 8vnt.
-  Vėlesniais metais dujofikuojami potencialūs buitiniai vartotojai - 70vnt.
-  Kvartalui priklausantys sklypai, kurie nelaikomi potencialiais vartotojais

**Viso kvartale dujofikuojama potencialių buitinių vartotojų,  $n_b = 78$  vnt.  
 Vienam potencialiam buitiniam vartotojui tenkantis vidutinis dujų sistemos  
 ilgis (metrais)  $L_{kvart}/n_b = 27,42$  m**



Projekto parengimo data: 2014-02-26

Rengėjų parašai:

Inžinerinis skyrius

Naujų vartotojų skyrius

AB „Lietuvos dujos“ Kauno filialas  
 Inžinerinio skyriaus  
 Vyresnysis inžinierius  
 Tautvydas Zaboras

  
 AB „Lietuvos dujos“ Kauno filialas  
 Naujų vartotojų skyriaus  
 Vėdinimo inžinierius  
 Juozas Jostas