




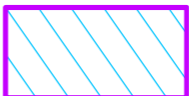

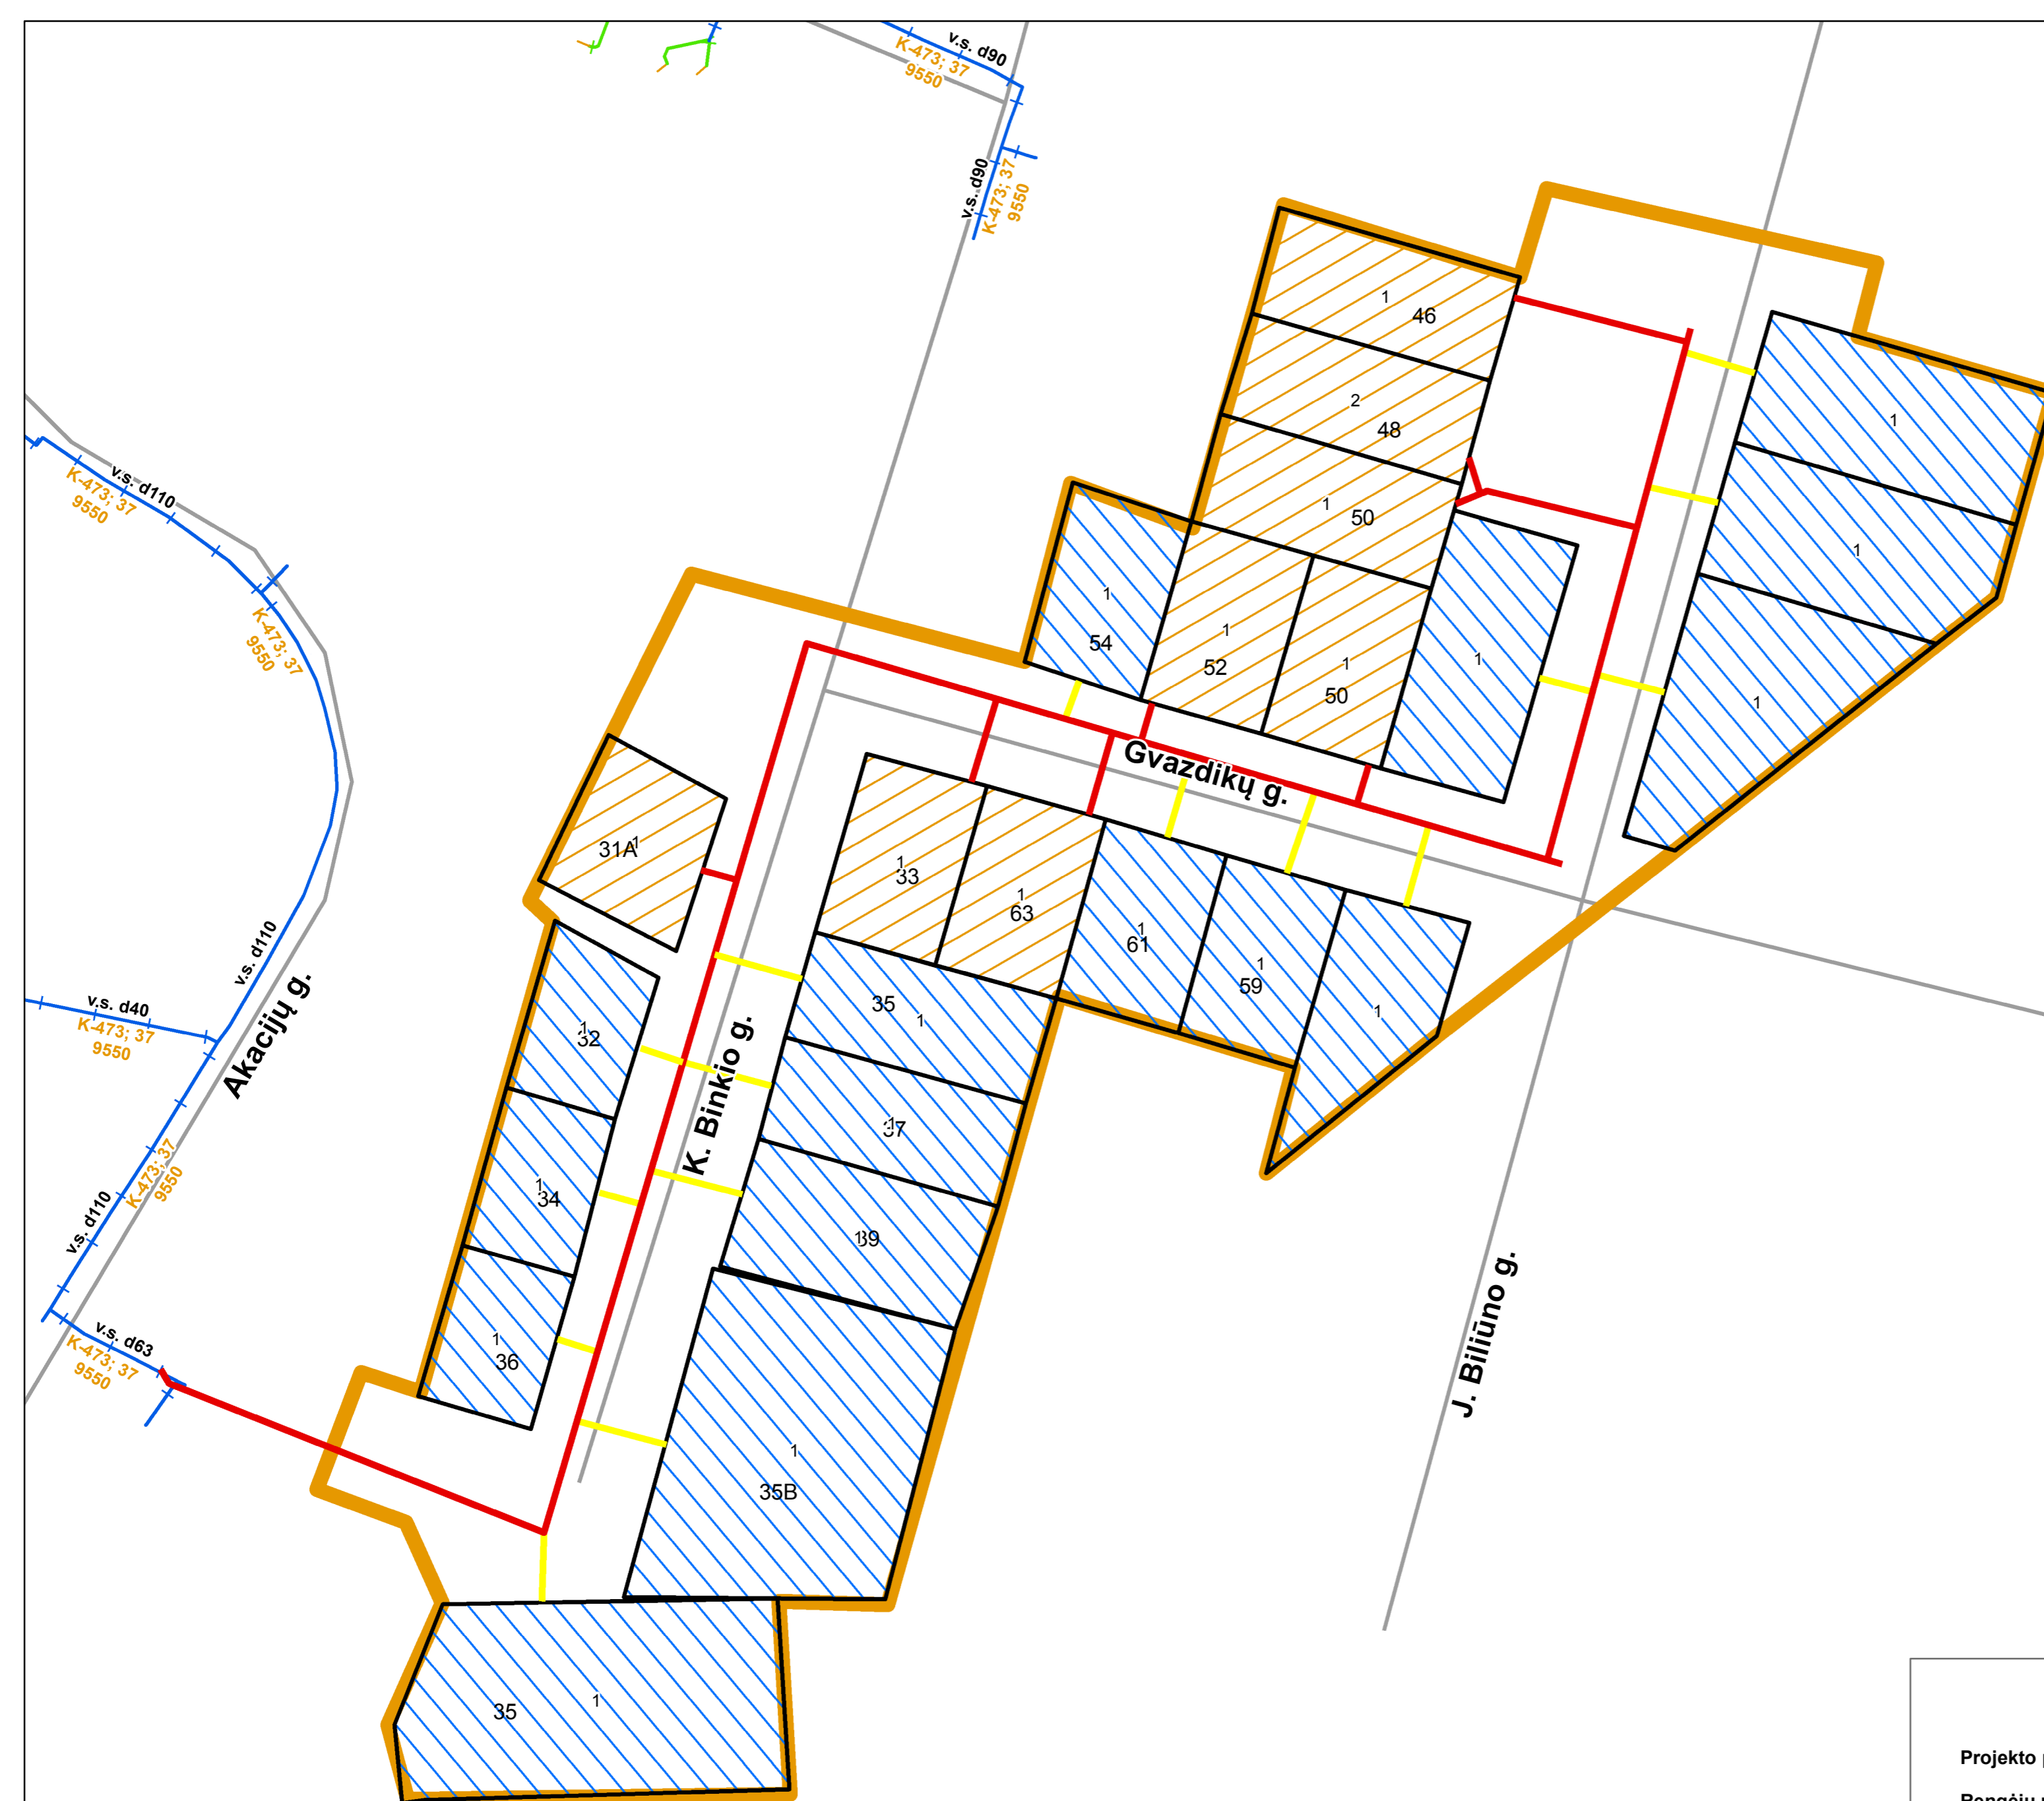


Projekto pavadinimas:  
**Vidutinio slėgio dujotiekis į gyvenamuosius namus  
 K.Binkio, Gvazdikų, J.Biliūno gatvėse Kaune**

Informacija apie projektą:

-  Naujas kvartalas
  -  Esamas dujotiekis
  -  2015 m. planuojamas statyti dujotiekis, ilgis - 553,5 m
  -  Vėlesniais metais planuojamas statyti dujotiekis, ilgis - 206 m
  - Vartotojams reikalingos dujų sistemos ilgis  $L_{kvart}$  - 759,5m**
  -  2015 m. dujofikuojami potencialūs buitiniai vartotojai - 9 vnt.
  -  Vėlesniais metais dujofikuojami potencialūs buitiniai vartotojai - 16 vnt.
  -  Kvartalui priklausantys sklypai, kurie nelaikomi potencialiais vartotojais
- Viso kvartale dujofikuojama potencialių buitinių vartotojų,  $n_b$  - 25 vnt.  
 Vienam potencialiam buitiniam vartotojui tenkantis vidutinis dujų sistemos ilgis (metrais)  $L_{kvart}/n_b = 30,38$  m**




Projekto parengimo data: 2015-04-16

Rengėjų parašai:

Inžinerinis skyrius


Naujų vartotojų skyrius

AB „Lietuvos dujos“ Kauno filialas  
 Inžinerinio skyriaus  
 Vyresnysis inžinierius  
 Tautvydas Zaboras

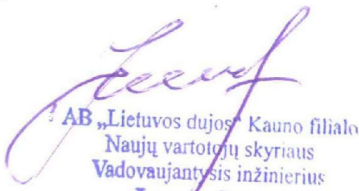  
 AB „Lietuvos dujos“ Kauno filialas  
 Naujų vartotojų skyriaus  
 Vadovaujantis inžinierius  
 Juozas Jostas



AB „Lietuvos dujos“ Kauno filialas

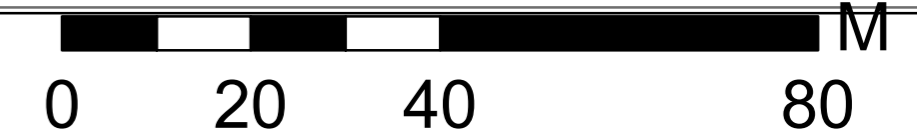

Koordinatų sistema - LKS94