

Grandies g.

Kuopos g.

J. Čapliko g.





Būrio g.


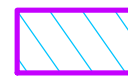

V. Mirono g.

Garliavos pl.


Projekto pavadinimas:
Vidutinio slėgio dujotiekis į gyvenamuosius namus Būrio gatvėje Kaune

Informacija apie projektą:

-  Naujas kvartalas
 -  Esamas dujotiekis
 -  2015 m. planuojamas statyti dujotiekis, ilgis - 292,5 m
 -  Vėlesniais metais planuojamas statyti dujotiekis, ilgis - 326,5 m
- Vartotojams reikalingos dujų sistemos ilgis L_{kvart} - 619m**

-  2015 m. dujofikuojami potencialūs buitiniai vartotojai - 3 vnt.
-  Vėlesniais metais dujofikuojami potencialūs buitiniai vartotojai - 20 vnt.
-  Kvartalui priklausantys sklypai, kurie nelaikomi potencialiais vartotojais

Viso kvartale dujofikuojama potencialių buitinių vartotojų, n_b - 23 vnt.
Vienam potencialiam buitiniam vartotojui tenkantis vidutinis dujų sistemos ilgis (metrais) $L_{kvart}/n_b = 26,91$ m

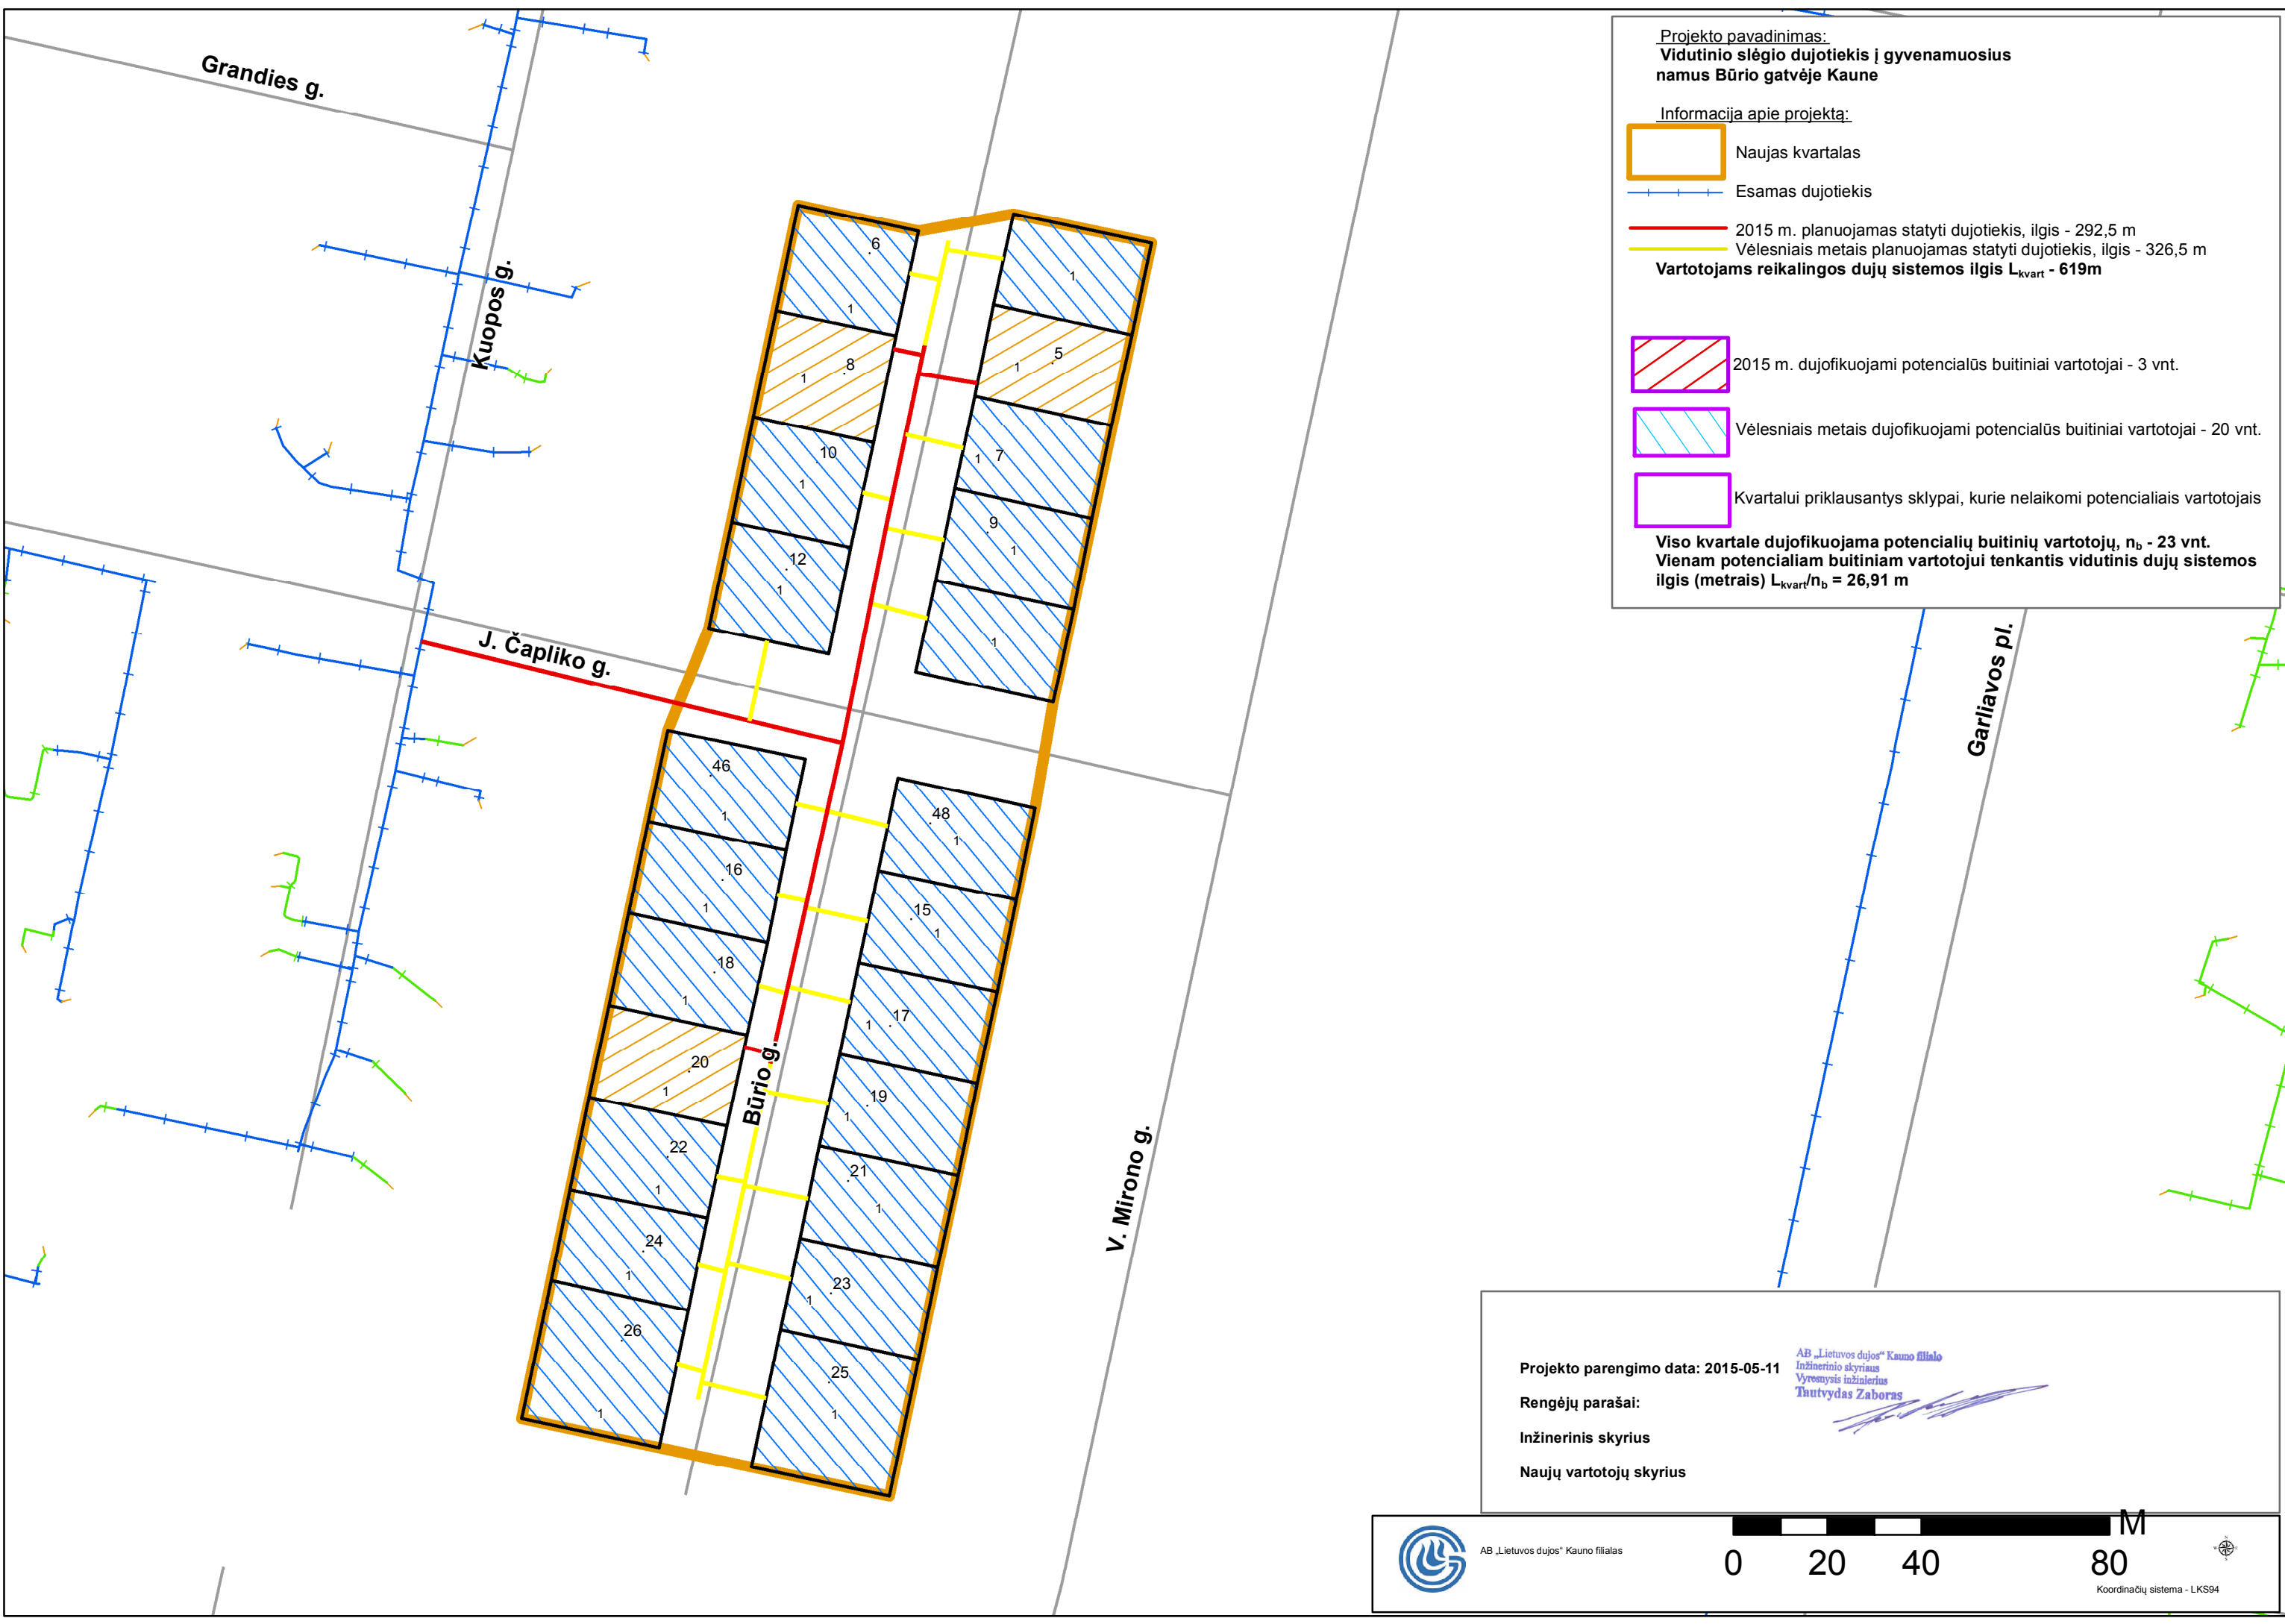

Projekto parengimo data: 2015-05-11

Rengėjų parašai:


Inžinerinis skyrius

Naujų vartotojų skyrius

AB „Lietuvos dujos“ Kauno filialas
Inžinerinio skyriaus
Vyresnysis inžinierius
Tautvydas Zaboras



AB „Lietuvos dujos“ Kauno filialas

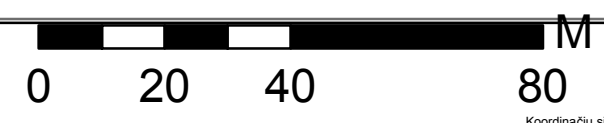

Koordinacijų sistema - LKS94