






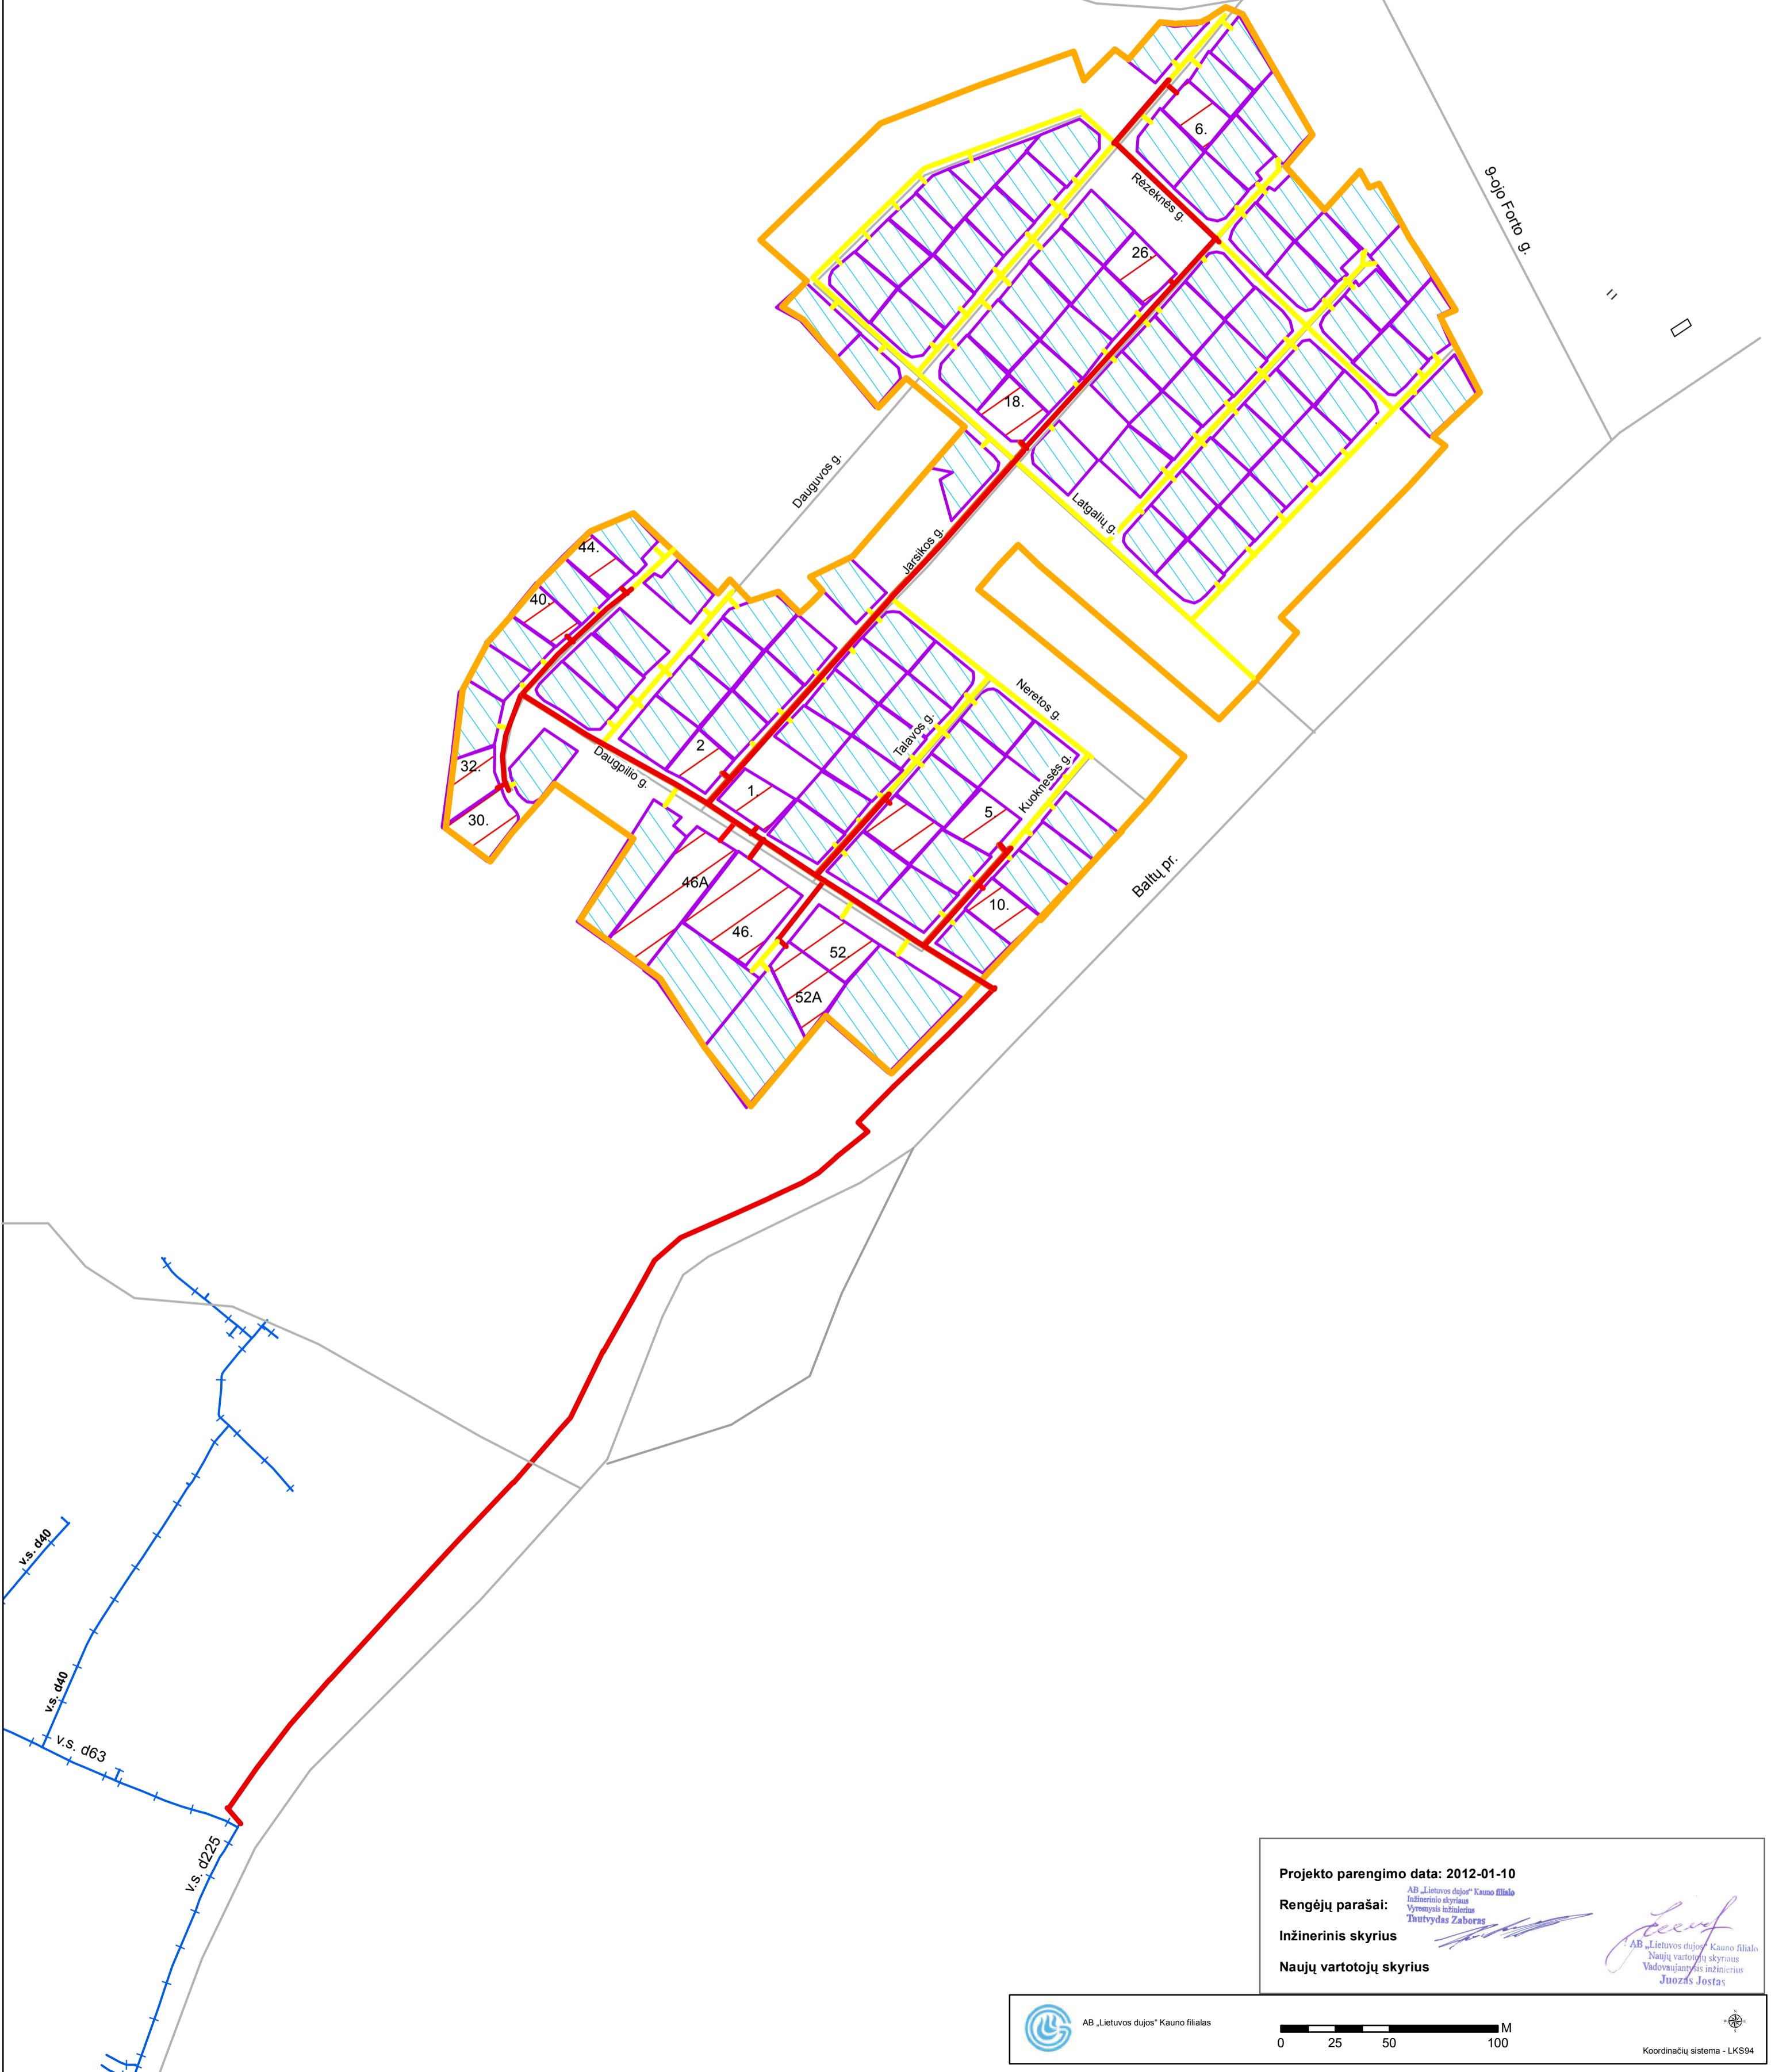


Projekto pavadinimas:
Skirstomasis vidutinio slėgio dujotiekis į gyv. namų kvartalus Daugpilio, Kuoknės ir kt. gatvėse Kaune

Informacija apie projektą:


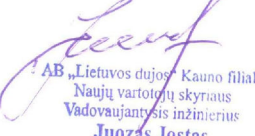
-  Naujas kvartalas
-  Esamas dujotiekis
-  2012 m. planuojamas statyti dujotiekis, ilgis - 1603,5m
-  Vėlesniais metais planuojamas statyti dujotiekis, ilgis - 2327 m
- Vartotojams reikalingos dujų sistemos ilgis L_{kvart} - 3930,5m**
-  2012 m. dujofikuojami potencialūs buitiniai vartotojai - 16vnt.
-  Vėlesniais metais dujofikuojami potencialūs buitiniai vartotojai - 105 vnt.
-  Kvartalui priklausantys sklypai, kurie nelaikomi potencialiais vartotojais

Viso kvartale dujofikuojama potencialių buitinių vartotojų, n_b - 121 vnt.
Vienam potencialiam buitiniam vartotojui tenkantis vidutinis dujų sistemos ilgis (metrais) $L_{kvart}/n_b = 32,48$ m



Projekto parengimo data: 2012-01-10

Rengėjų parašai:  AB „Lietuvos dujos“ Kauno filialas
 Inžinerinio skyriaus
 Vyrininkas inžinierius
 Tautvydas Zabaras

Inžinerinis skyrius 
 Naujų vartotojų skyrius 
 AB „Lietuvos dujos“ Kauno filialas
 Naujų vartotojų skyriaus
 Vadovaujantis inžinierius
 Juozas Jostas