






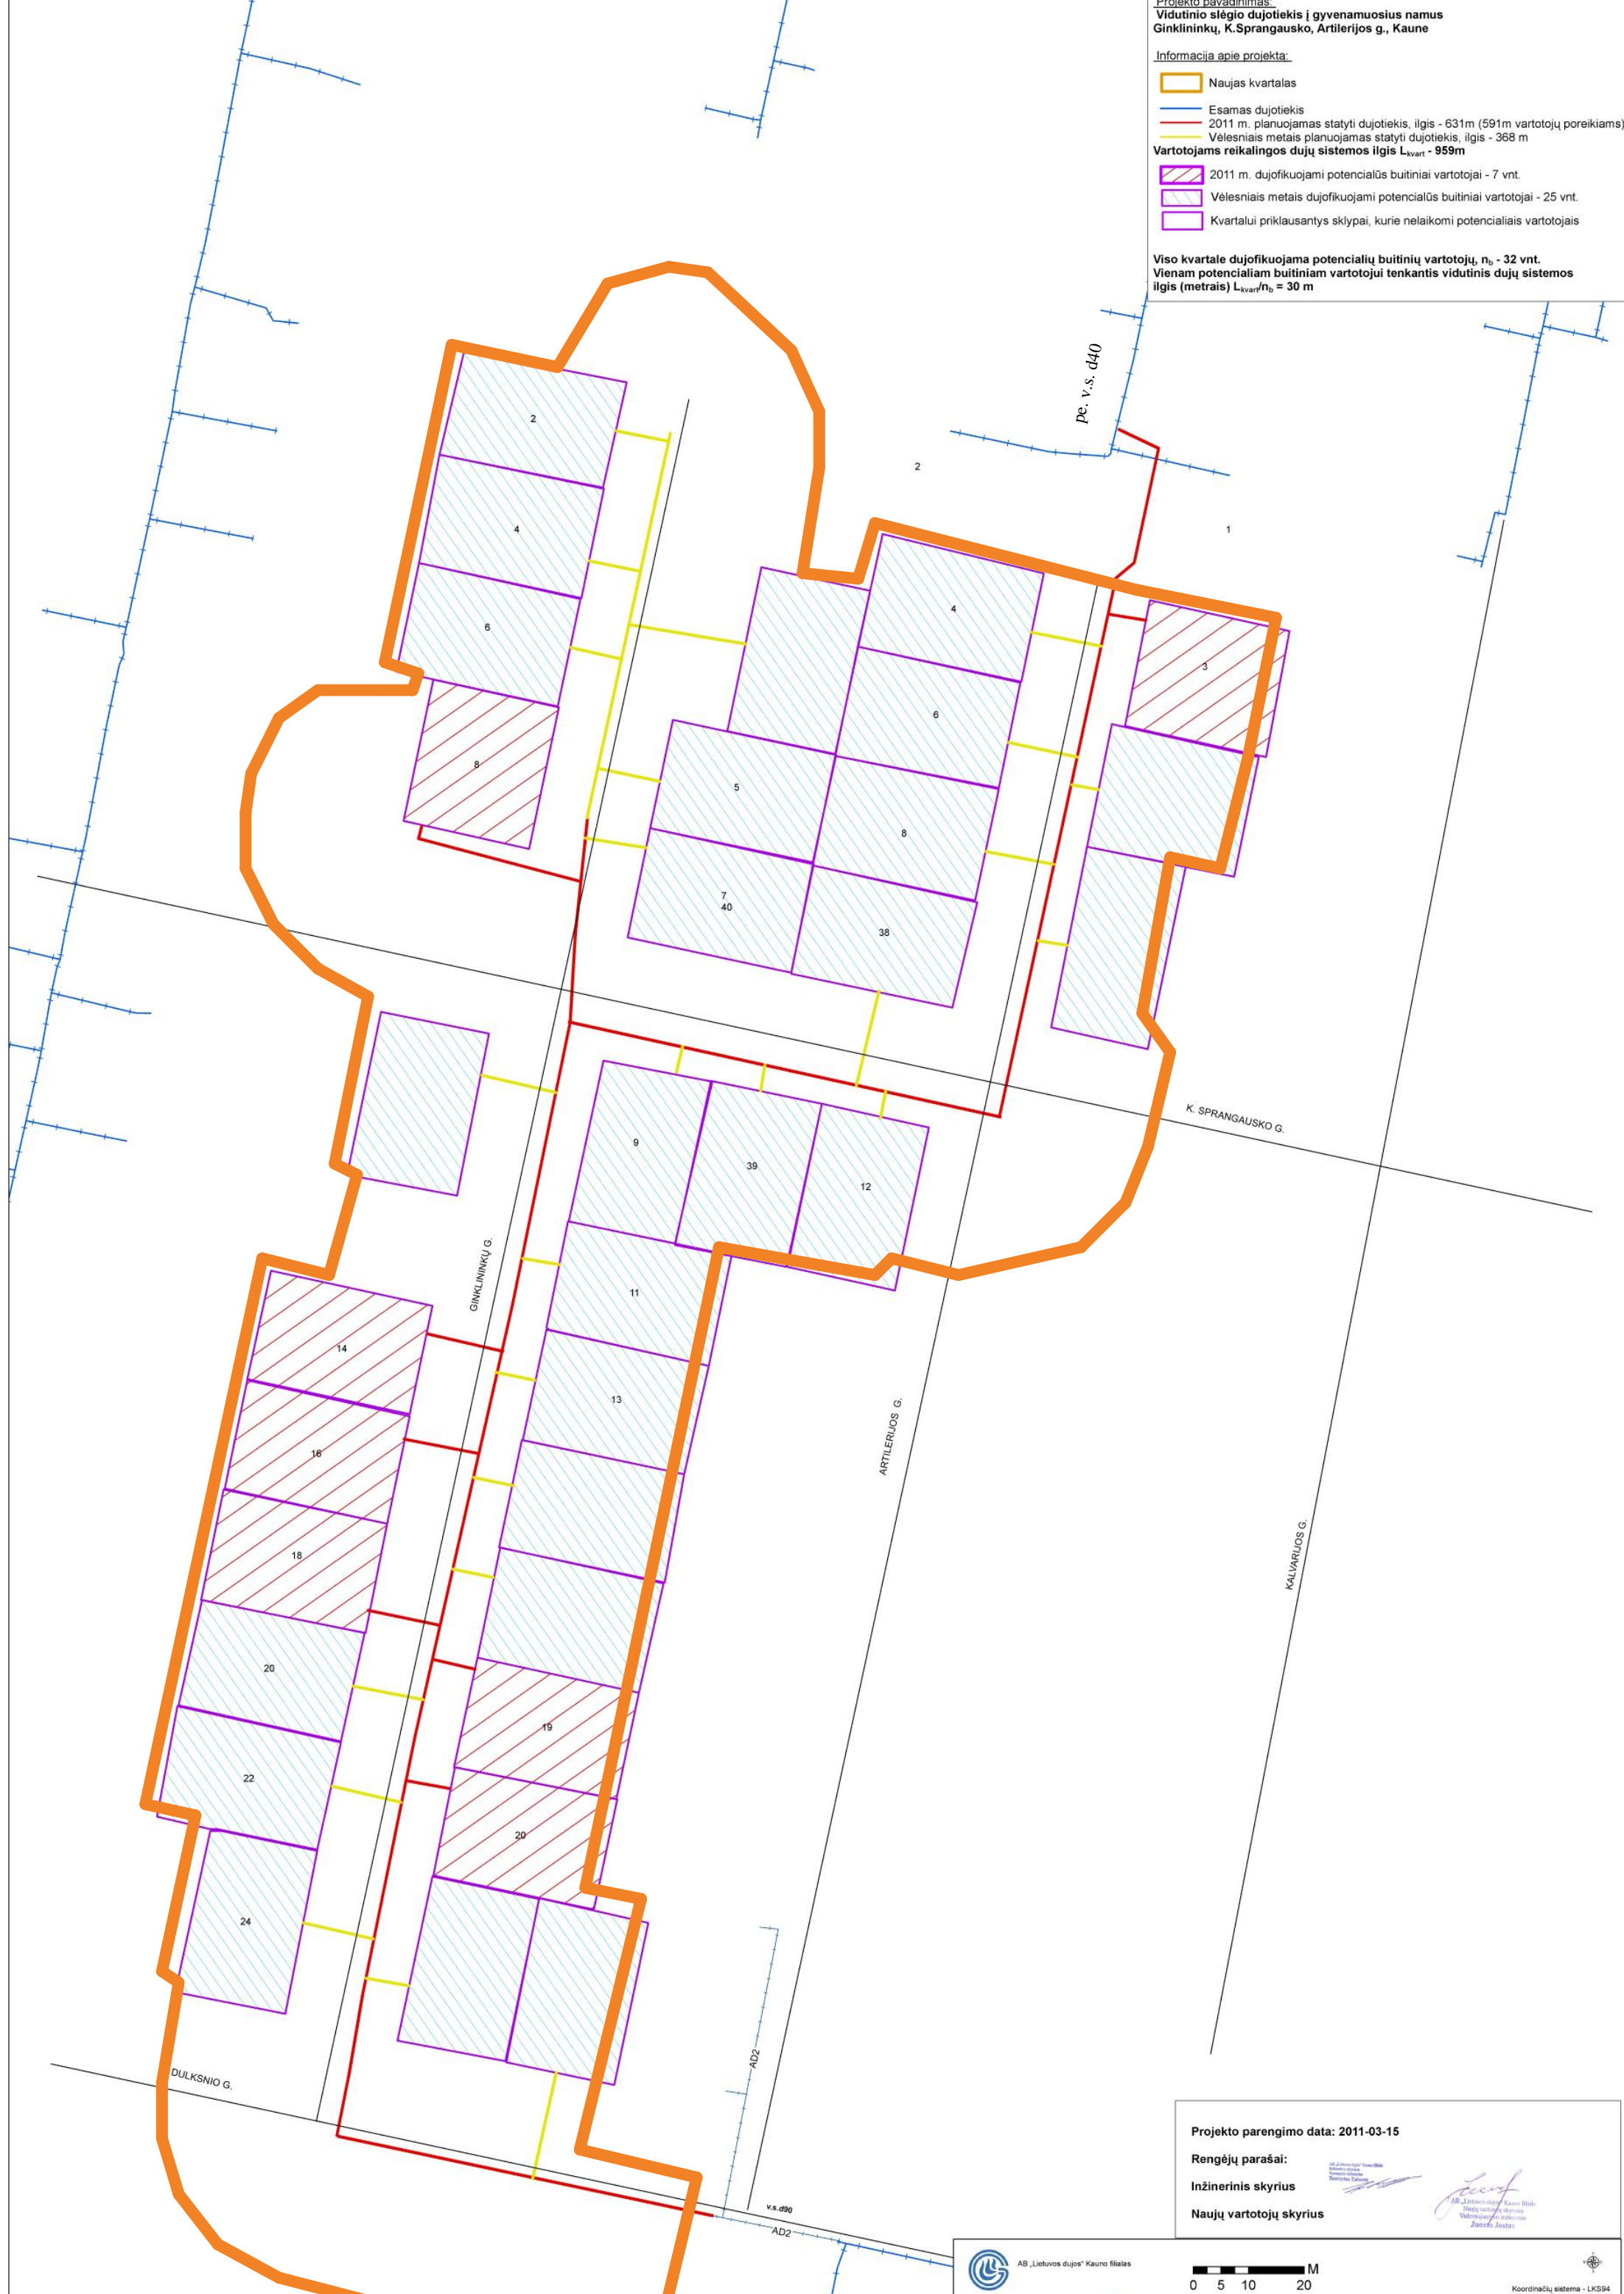


Projekto pavadinimas:
 Vidutinio slėgio dujotiekis į gyvenamuosius namus
 Ginklininkų, K.Sprangausko, Artilerijos g., Kaune

Informacija apie projektą:

-  Naujas kvartalas
 -  Esamas dujotiekis
 -  2011 m. planuojamas statyti dujotiekis, ilgis - 631m (591m vartotojų poreikiams)
 -  Velesniais metais planuojamas statyti dujotiekis, ilgis - 368 m
- Vartotojams reikalingos dujų sistemos ilgis L_{kvart} - 959m**
-  2011 m. dujofikuojami potencialūs buitiniai vartotojai - 7 vnt.
 -  Velesniais metais dujofikuojami potencialūs buitiniai vartotojai - 25 vnt.
 -  Kvartalui priklausantys sklypai, kurie nelaikomi potencialiais vartotojais

Viso kvartale dujofikuojama potencialių buitinių vartotojų, n_b - 32 vnt.
 Vienam potencialiam buitiniam vartotojui tenkantis vidutinis dujų sistemos ilgis (metrais) $L_{kvart}/n_b = 30$ m





Projekto parengimo data: 2011-03-15

Rengėjų parašai:

Inžinerinis skyrius

Naujų vartotojų skyrius

[Signatures]
 AB „Lietuvos dujos“ Kauno filialas
 Inžinerinis skyrius
 Vykdomasis inžinierius
 Jauzė Jastras

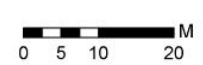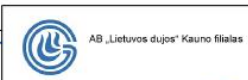

Koordinatų sistema - LKS94