






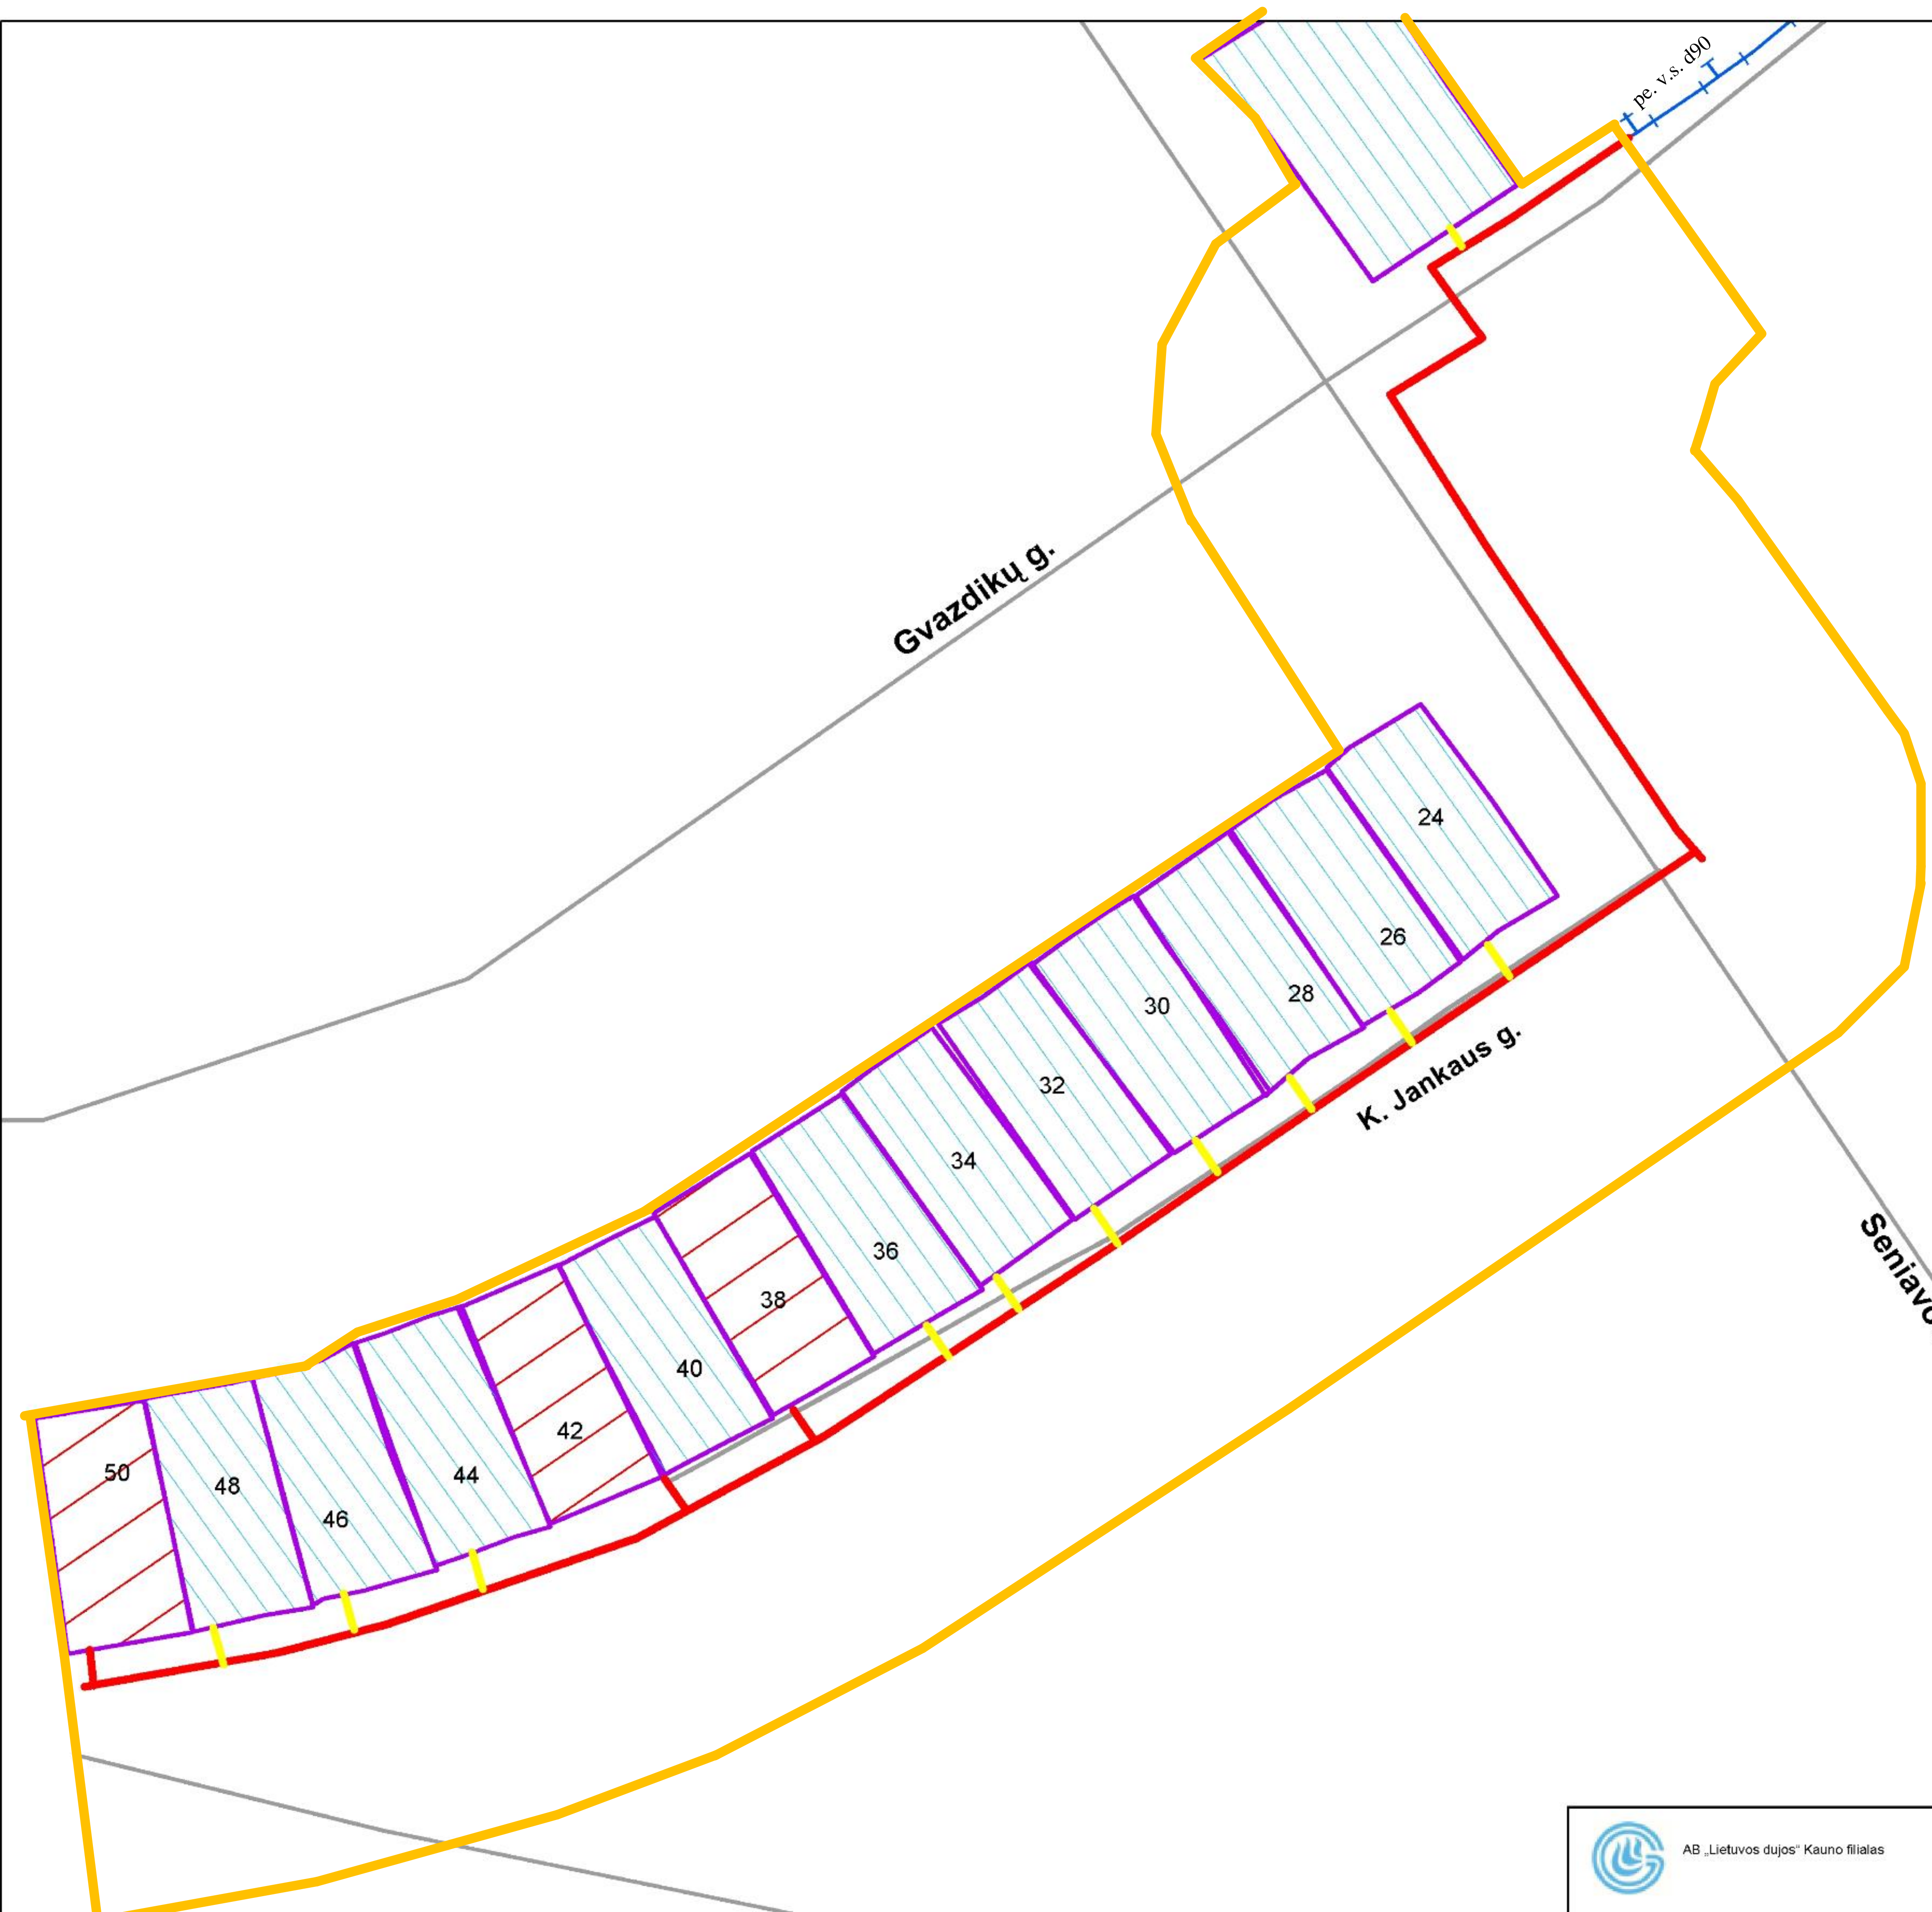


Projekto pavadinimas:
**Skirstomasis vidutinio slėgio dujotiekis į gyv. namų kvartalą
K. Jauniaus g. Kaune**

Informacija apie projektą:

-  Naujas kvartalas
-  Esamas dujotiekis
-  2013 m. planuojamas statyti dujotiekis, ilgis - 438,5m
-  Vėlesniais metais planuojamas statyti dujotiekis, ilgis - 76,5 m
- Vartotojams reikalingos dujų sistemos ilgis $L_{\text{kvart}} - 515,0\text{m}$**
-  2013 m. dujofikuojami potencialūs būtiniai vartotojai - 3 vnt.
-  Vėlesniais metais dujofikuojami potencialūs būtiniai vartotojai - 12 vnt.
-  Kvartalui priklausantys sklypai, kurie nelaikomi potencialiais vartotojais

Viso kvartale dujofikuojama potencialių buitinių vartotojų, $n_b - 15$ vnt.
Vienam potencialiam buitiniam vartotojui tenkantis vidutinis dujų sistemos
ilgis (metrais) $L_{\text{kvart}}/n_b = 34,34$ m

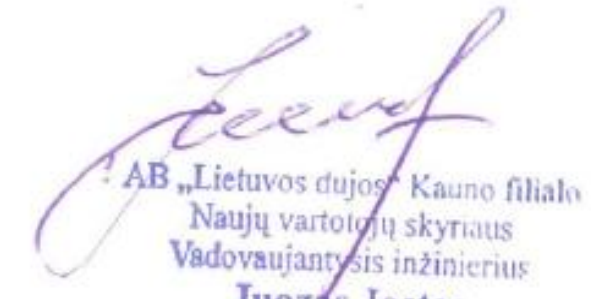


Projekto parengimo data: 2013-03-15

Rengėjų parašai: AB „Lietuvos dujos“ Kauno filialas
Inžinerinio skyriaus
Vyresnysis inžinierius
Tautvydas Zaberis

Inžinerinis skyrius

Naujų vartotojų skyrius


AB „Lietuvos dujos“ Kauno filialas
Naujų vartotojų skyriaus
Vadovaujantis inžinierius
Juozas Jostas