






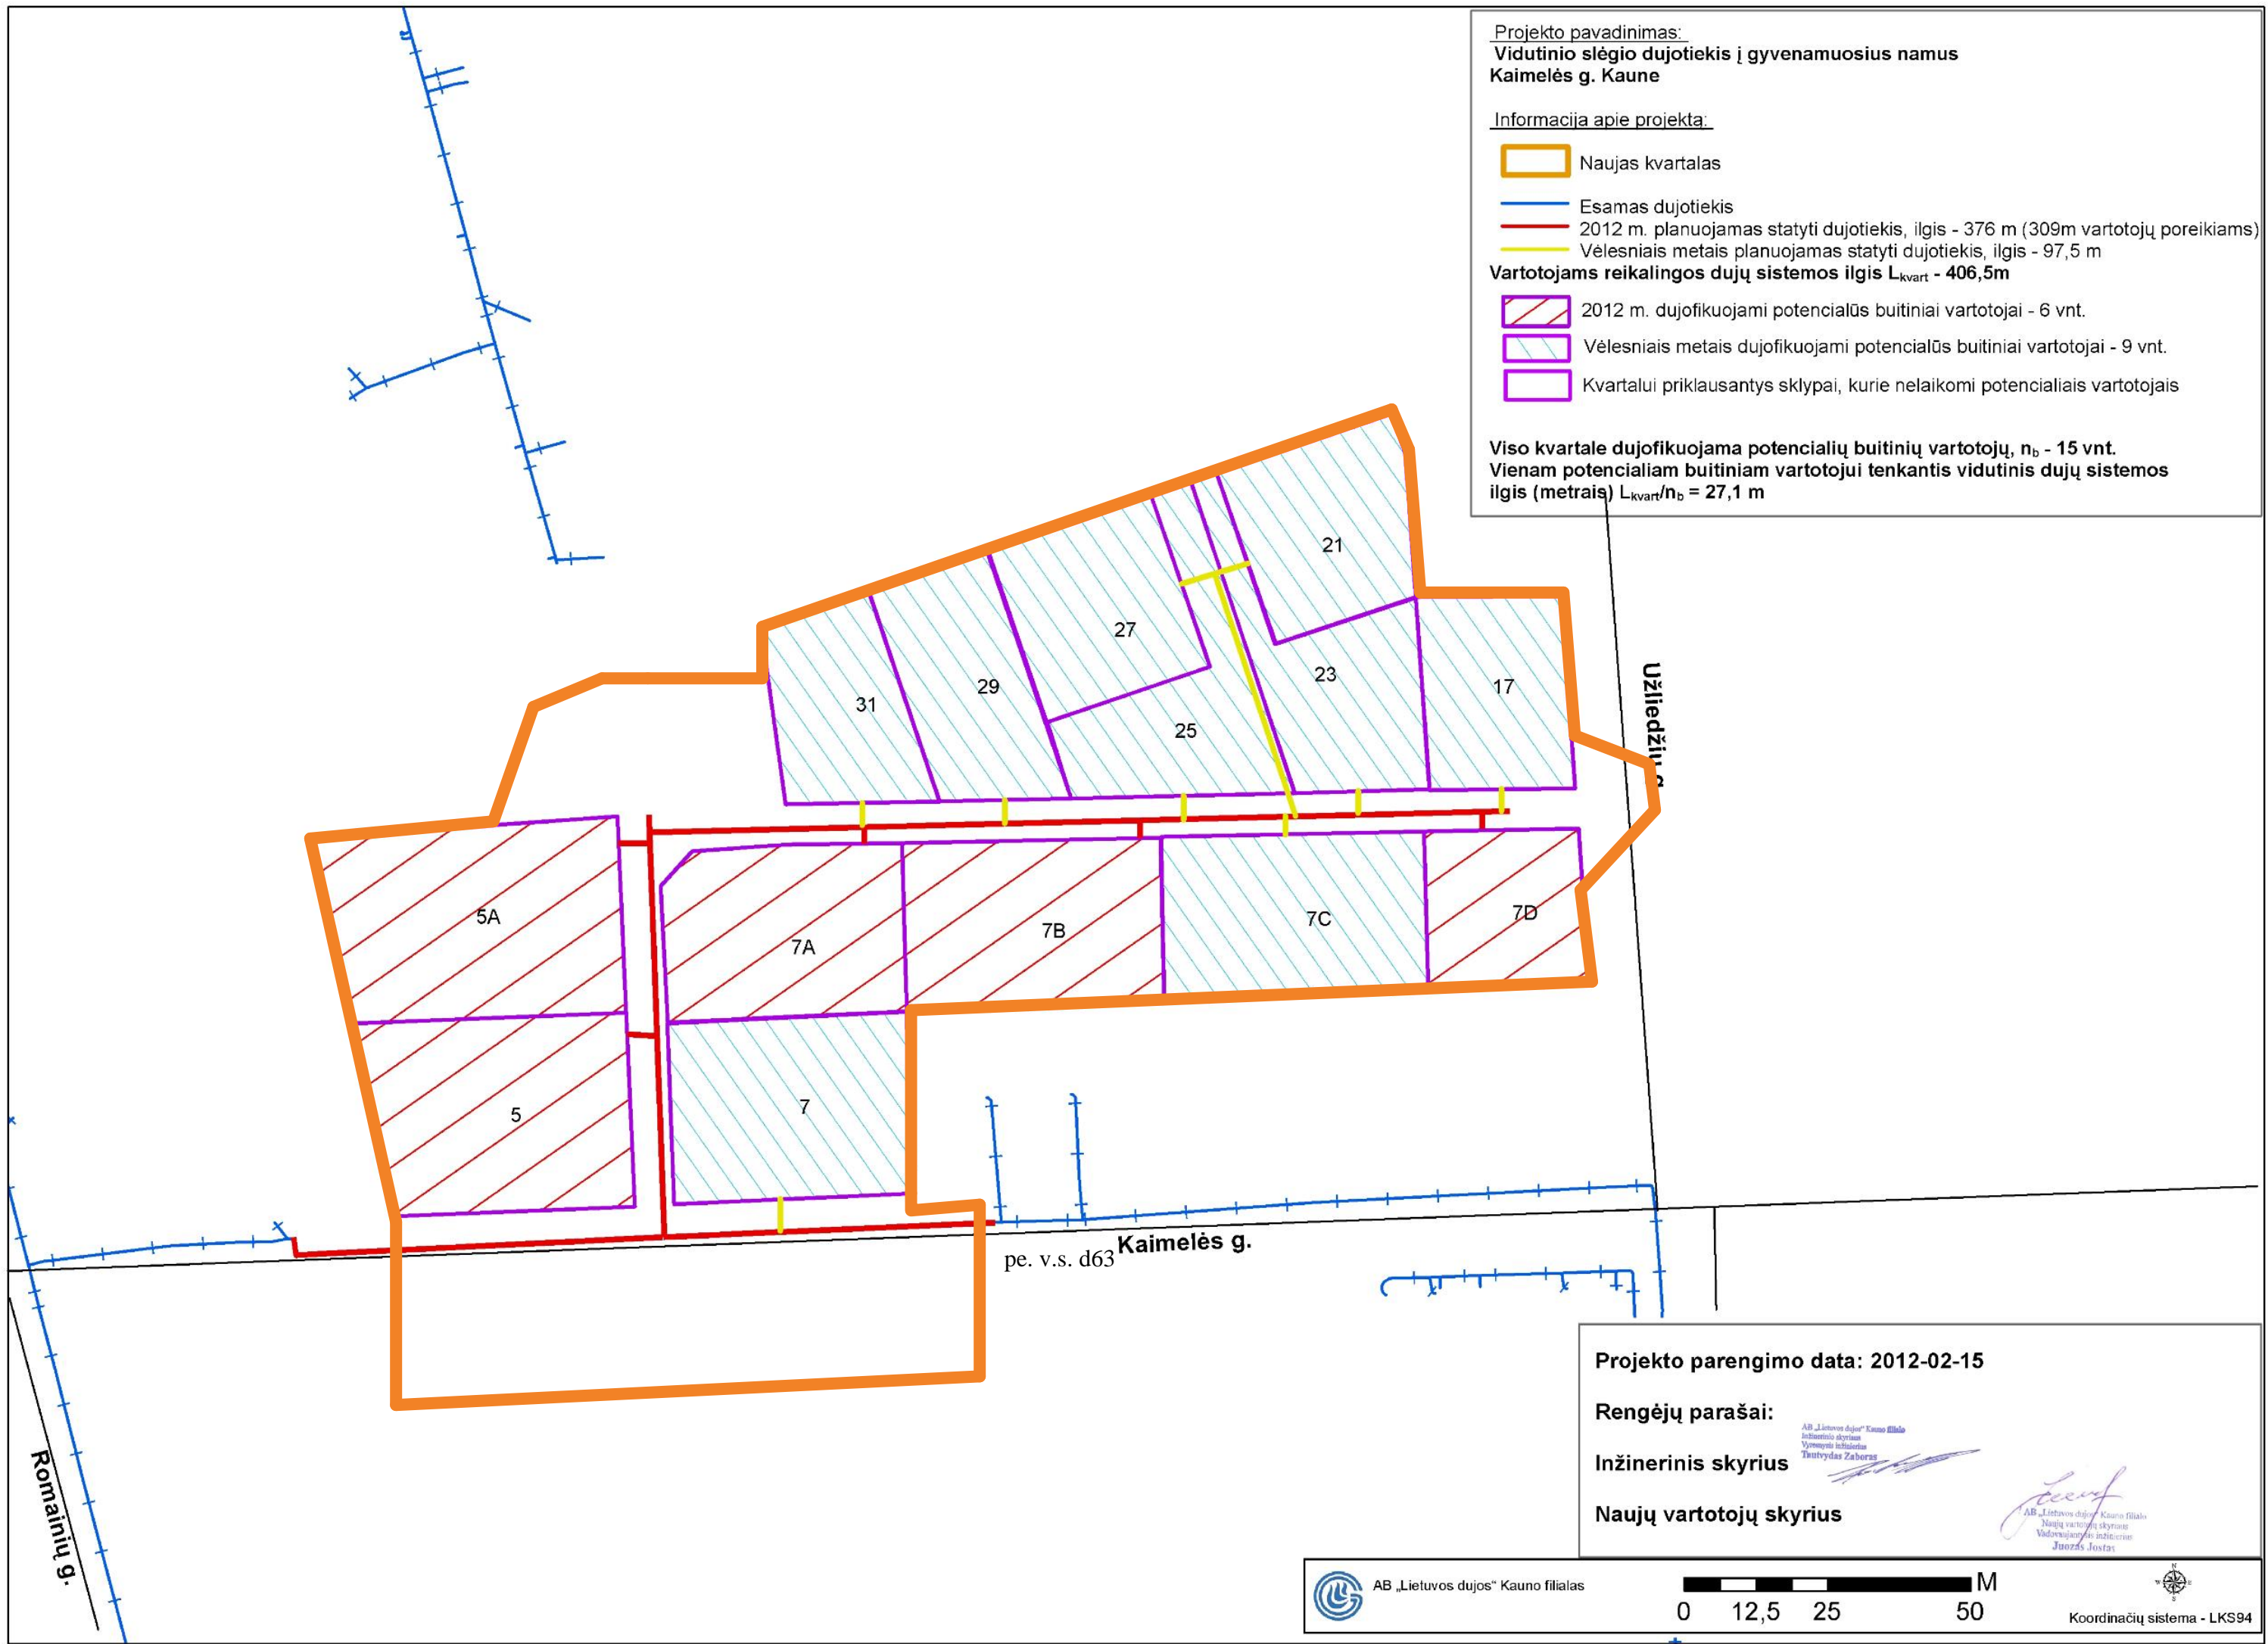


Projekto pavadinimas:
Vidutinio slėgio dujotiekis į gyvenamuosius namus
Kaimelės g. Kaune

Informacija apie projektą:

-  Naujas kvartalas
-  Esamas dujotiekis
-  2012 m. planuojamas statyti dujotiekis, ilgis - 376 m (309m vartotojų poreikiams)
-  Vėlesniais metais planuojamas statyti dujotiekis, ilgis - 97,5 m
- Vartotojams reikalingos dujų sistemos ilgis L_{kvart} - 406,5m**
-  2012 m. dujofikuojami potencialūs buitiniai vartotojai - 6 vnt.
-  Vėlesniais metais dujofikuojami potencialūs buitiniai vartotojai - 9 vnt.
-  Kvartalui priklausantys sklypai, kurie nelaikomi potencialiais vartotojais

Viso kvartale dujofikuojama potencialių buitinių vartotojų, n_b - 15 vnt.
Vienam potencialiam buitiniam vartotojui tenkantis vidutinis dujų sistemos ilgis (metrais) $L_{kvart}/n_b = 27,1$ m



Projekto parengimo data: 2012-02-15

Rengėjų parašai:

Inžinerinis skyrius

Naujų vartotojų skyrius

AB „Lietuvos dujos“ Kauno filialas
Inžinerinis skyrius
Varnasčiūnas
Tautvydas Zaboras

AB „Lietuvos dujos“ Kauno filialas
Naujų vartotojų skyrius
Vidovajaus indėrius
Juozas Jostas