








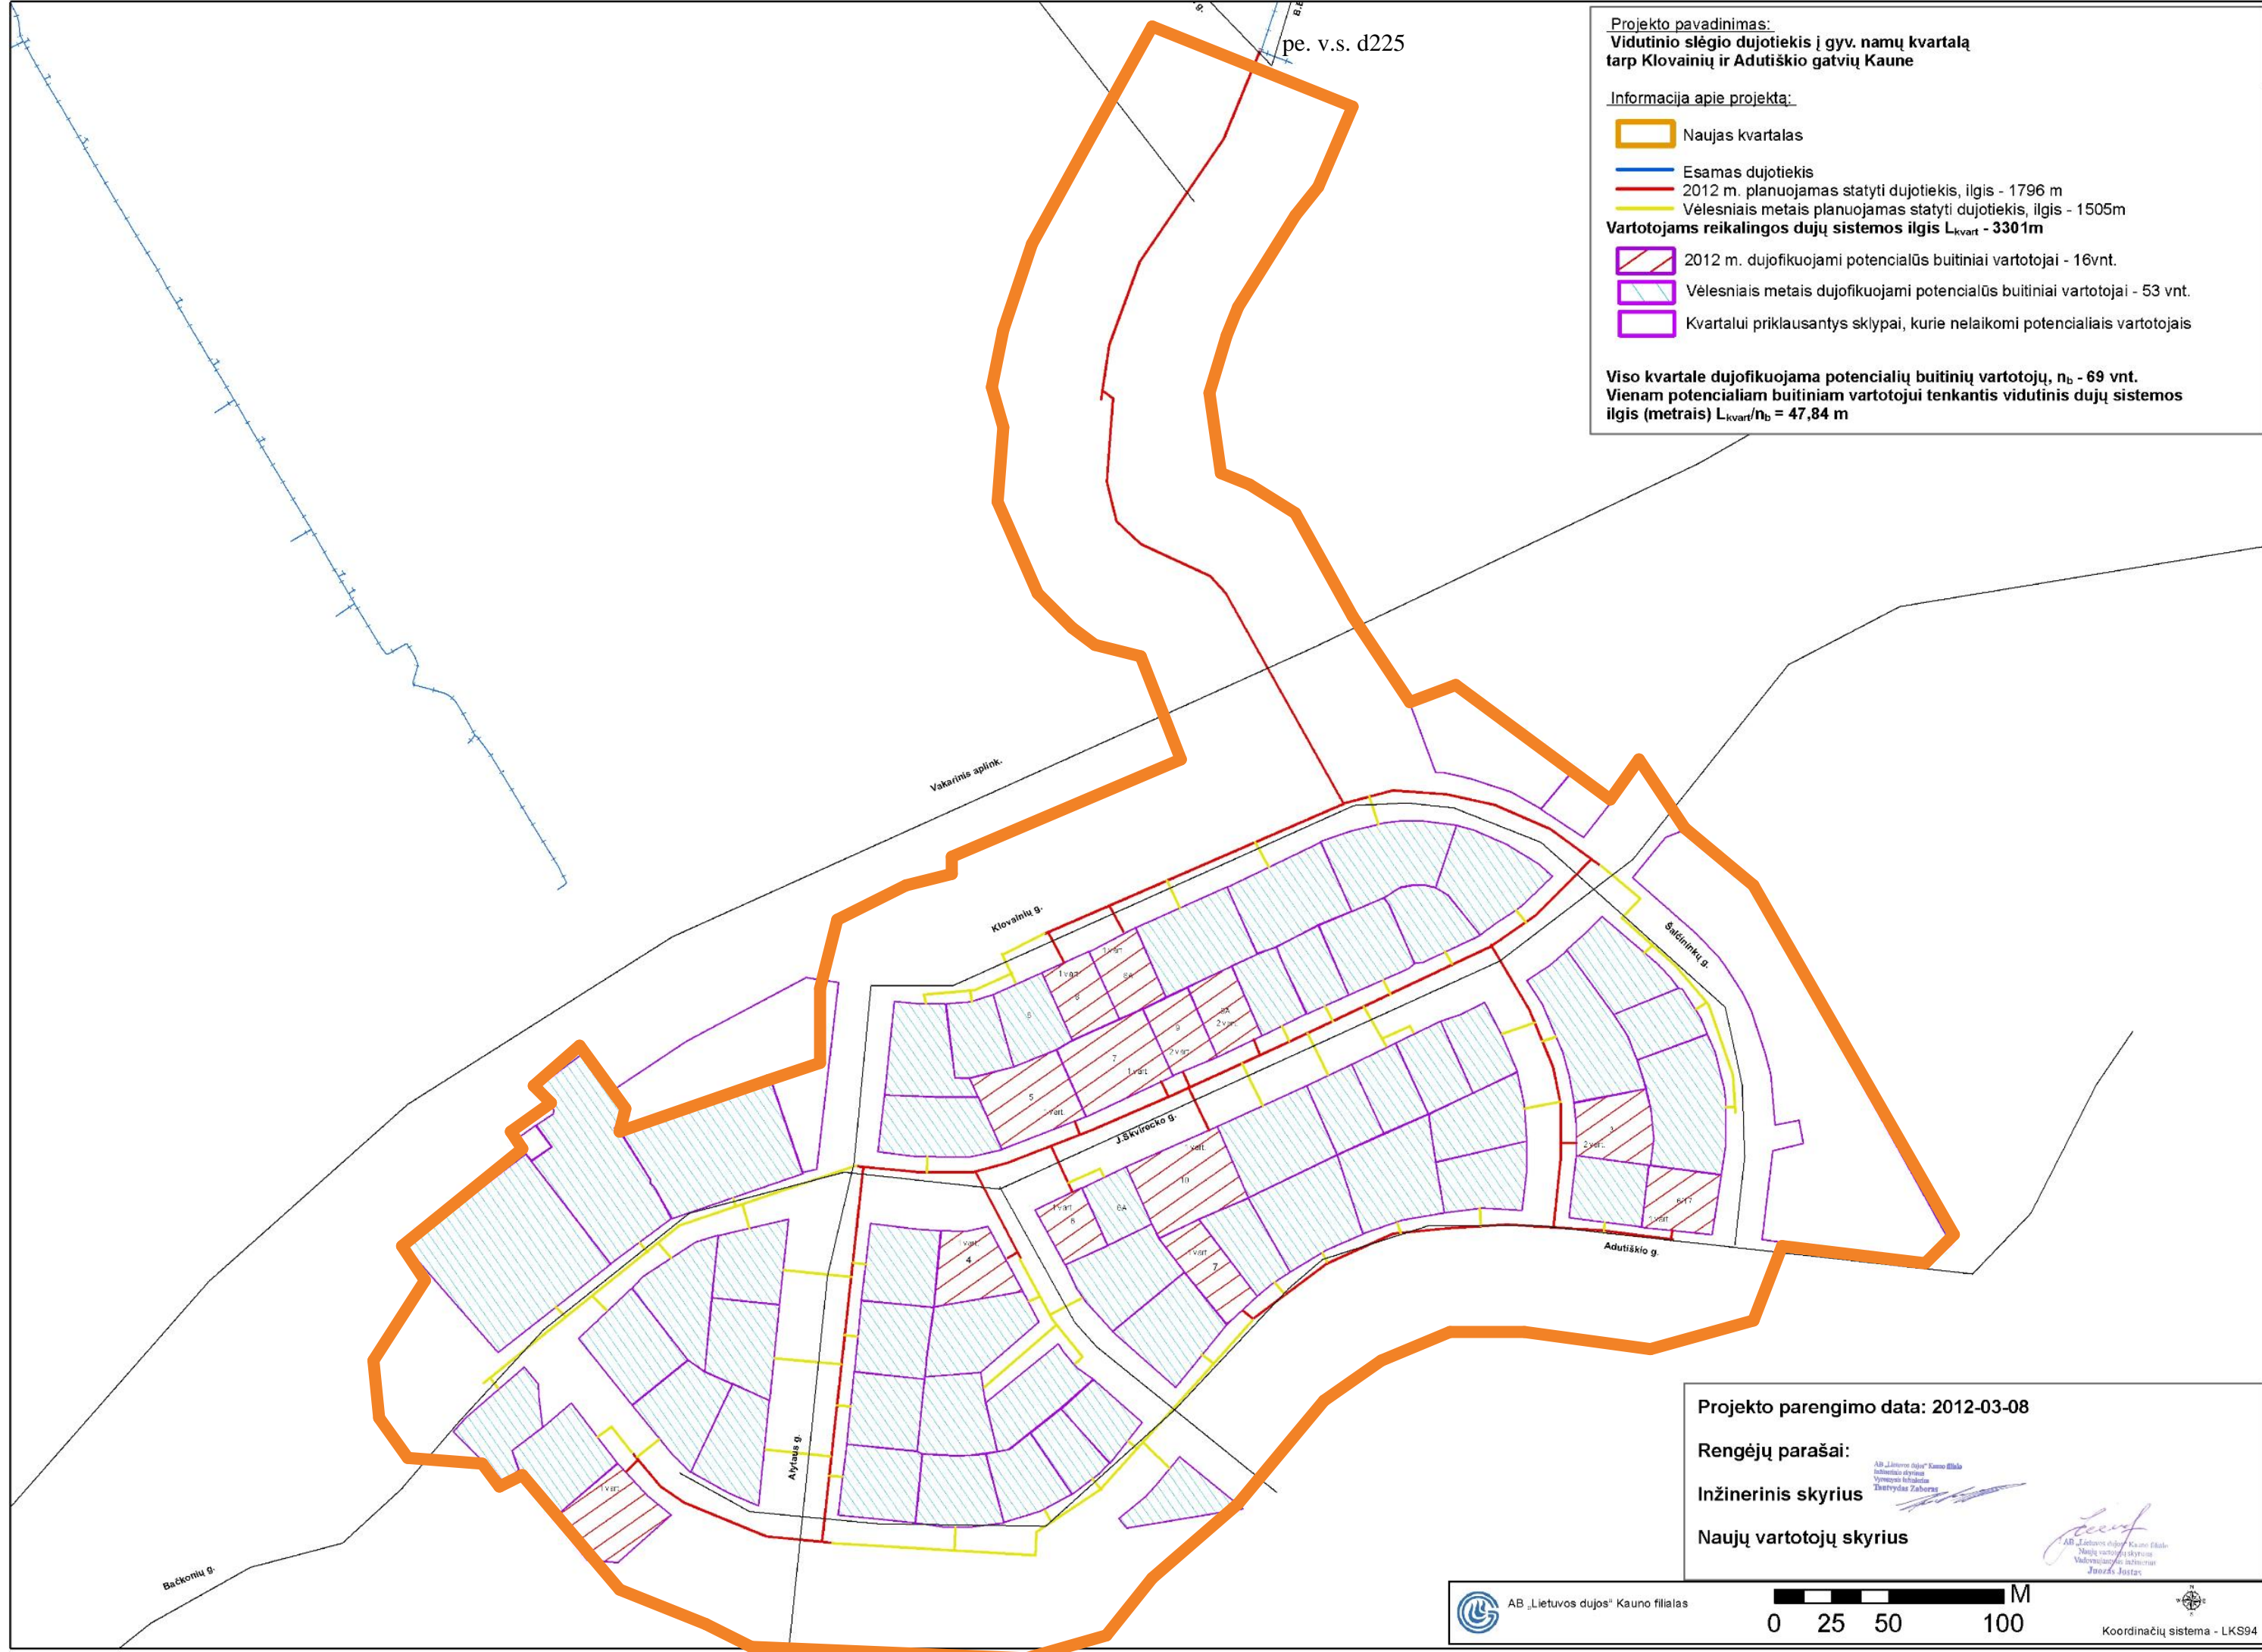
pe. v.s. d225

Projekto pavadinimas:
Vidutinio slėgio dujotiekis į gyv. namų kvartalą tarp Klovainių ir Adučiškio gatvių Kaune

Informacija apie projektą:

-  Naujas kvartalas
-  Esamas dujotiekis
-  2012 m. planuojamas statyti dujotiekis, ilgis - 1796 m
-  Vėlesniais metais planuojamas statyti dujotiekis, ilgis - 1505m
- Vartotojams reikalingos dujų sistemos ilgis L_{kvart} - 3301m**
-  2012 m. dujofikuojami potencialūs buitiniai vartotojai - 16vnt.
-  Vėlesniais metais dujofikuojami potencialūs buitiniai vartotojai - 53 vnt.
-  Kvartalui priklausantys sklypai, kurie nelaikomi potencialiais vartotojais

Viso kvartale dujofikuojama potencialių buitinių vartotojų, n_b - 69 vnt.
Vienam potencialiam buitiniam vartotojui tenkantis vidutinis dujų sistemos ilgis (metrais) $L_{kvart}/n_b = 47,84$ m



Projekto parengimo data: 2012-03-08

Rengėjų parašai:

Inžinerinis skyrius

Naujų vartotojų skyrius

AB „Lietuvos dujos“ Kauno filialas
 Inžinerinis skyrius
 Vytautas Žabaras

AB „Lietuvos dujos“ Kauno filialas
 Naujų vartotojų skyrius
 Valdemaras Jankauskas
 Juozas Jostas