




Projekto pavadinimas:


Vidutinio slėgio dujotiekis į gyv. namų kvartalą
Kruosto gatvėje Kaune

Informacija apie projektą:

 Naujas kvartalas

 Esamas dujotiekis


 2013 m. planuojamas statyti dujotiekis, ilgis - 506 m

 Vėlesniais metais planuojamas statyti dujotiekis, ilgis - 7 m

Vartotojams reikalingos dujų sistemos ilgis $L_{kvart} - 513$ m


 2013 m. dujofikuojami potencialūs buitiniai vartotojai - 13 vnt.

 Vėlesniais metais dujofikuojami potencialūs buitiniai vartotojai - 3 vnt.

 Kvartalui priklausantys sklypai, kurie nelaikomi potencialiais vartotojais

Viso kvartale dujofikuojama potencialių buitinių vartotojų, $n_b - 16$ vnt.

Vienam potencialiam buitiniam vartotojui tenkantis vidutinis dujų sistemos ilgis (metrais) $L_{kvart}/n_b = 32,06$ m

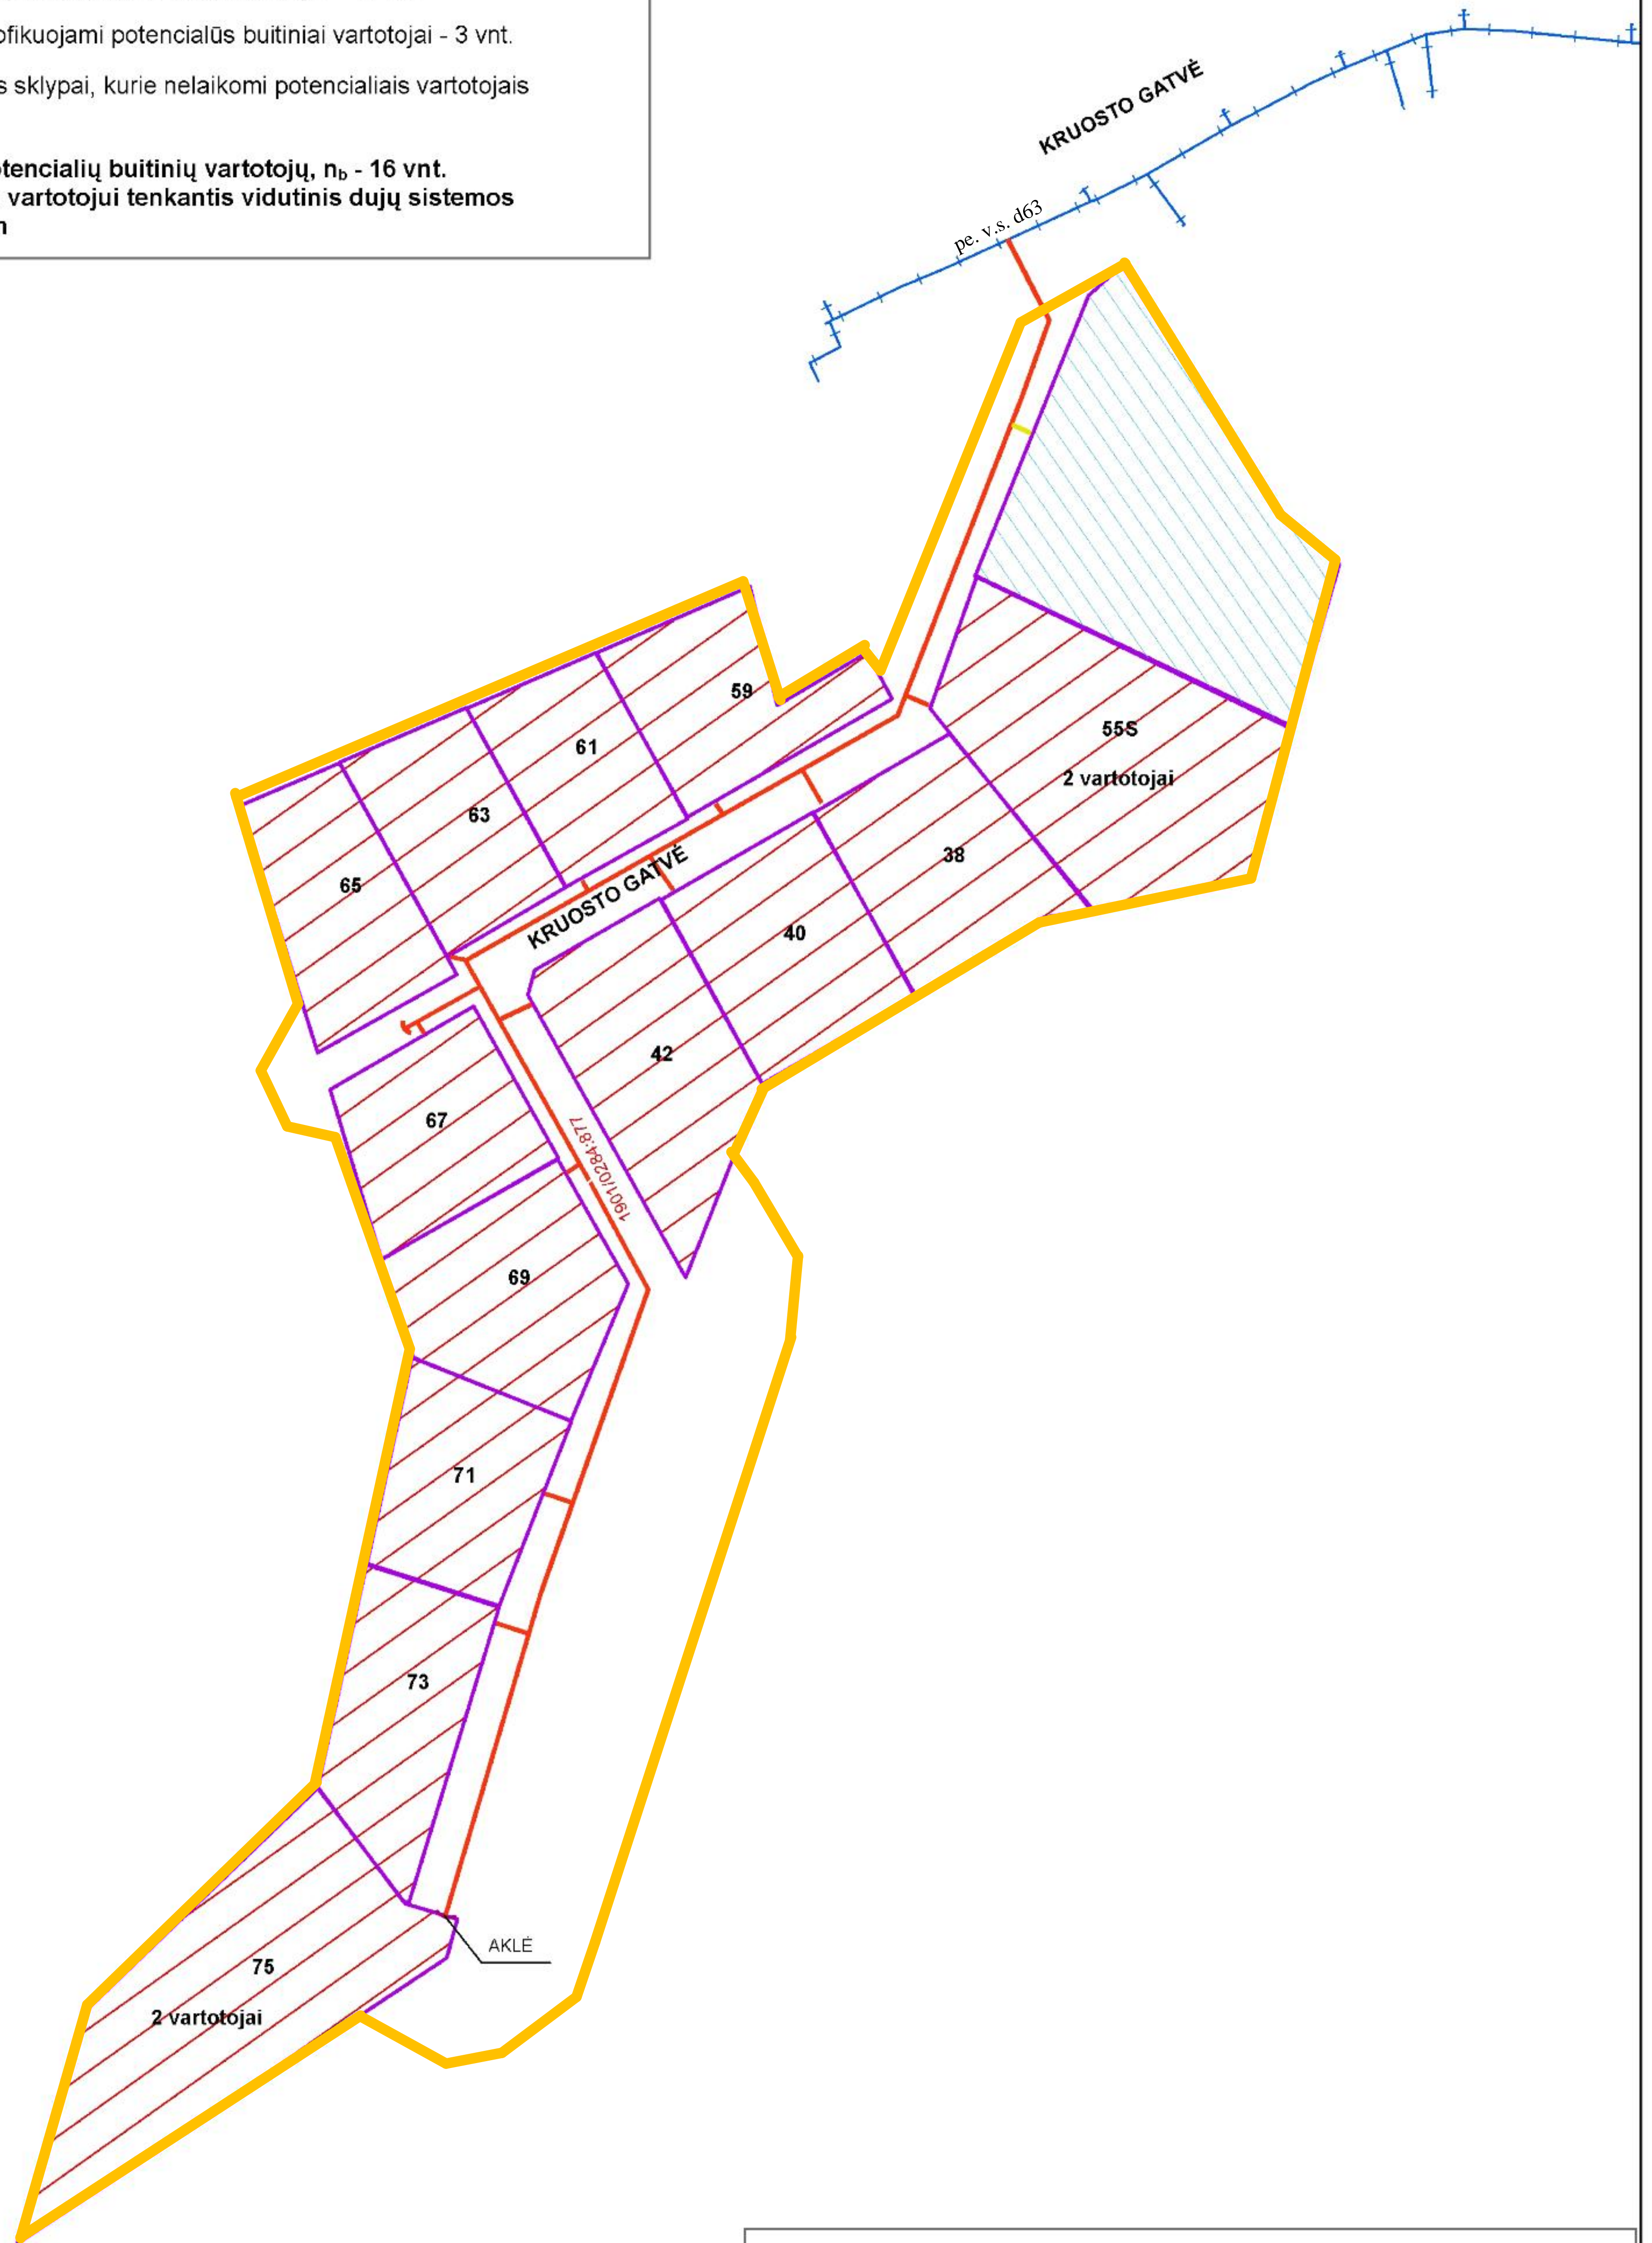

Projekto parengimo data: 2012-11-06

Rengėjų parašai:

Inžinerinis skyrius

Naujų vartotojų skyrius

AB „Lietuvos dujos“ Kauno filialas
Inžinerinio skyriaus
Inžinierė
Dijana Mickevičienė

AB „Lietuvos dujos“ Kauno filialas
Naujų vartotojų skyrius
Vadovaujantis inžinierius
Juozas Jostas



AB „Lietuvos dujos“ Kauno filialas

0 15 30 60 M



Koordinacių sistema - LKS94