







 

Projekto pavadinimas

Vidutinio slėgio dujotiekis iki gyv. namų kvartale Aukštikių k. Anglų g. Klaipėdos r. sav.

Informacija apie projektą

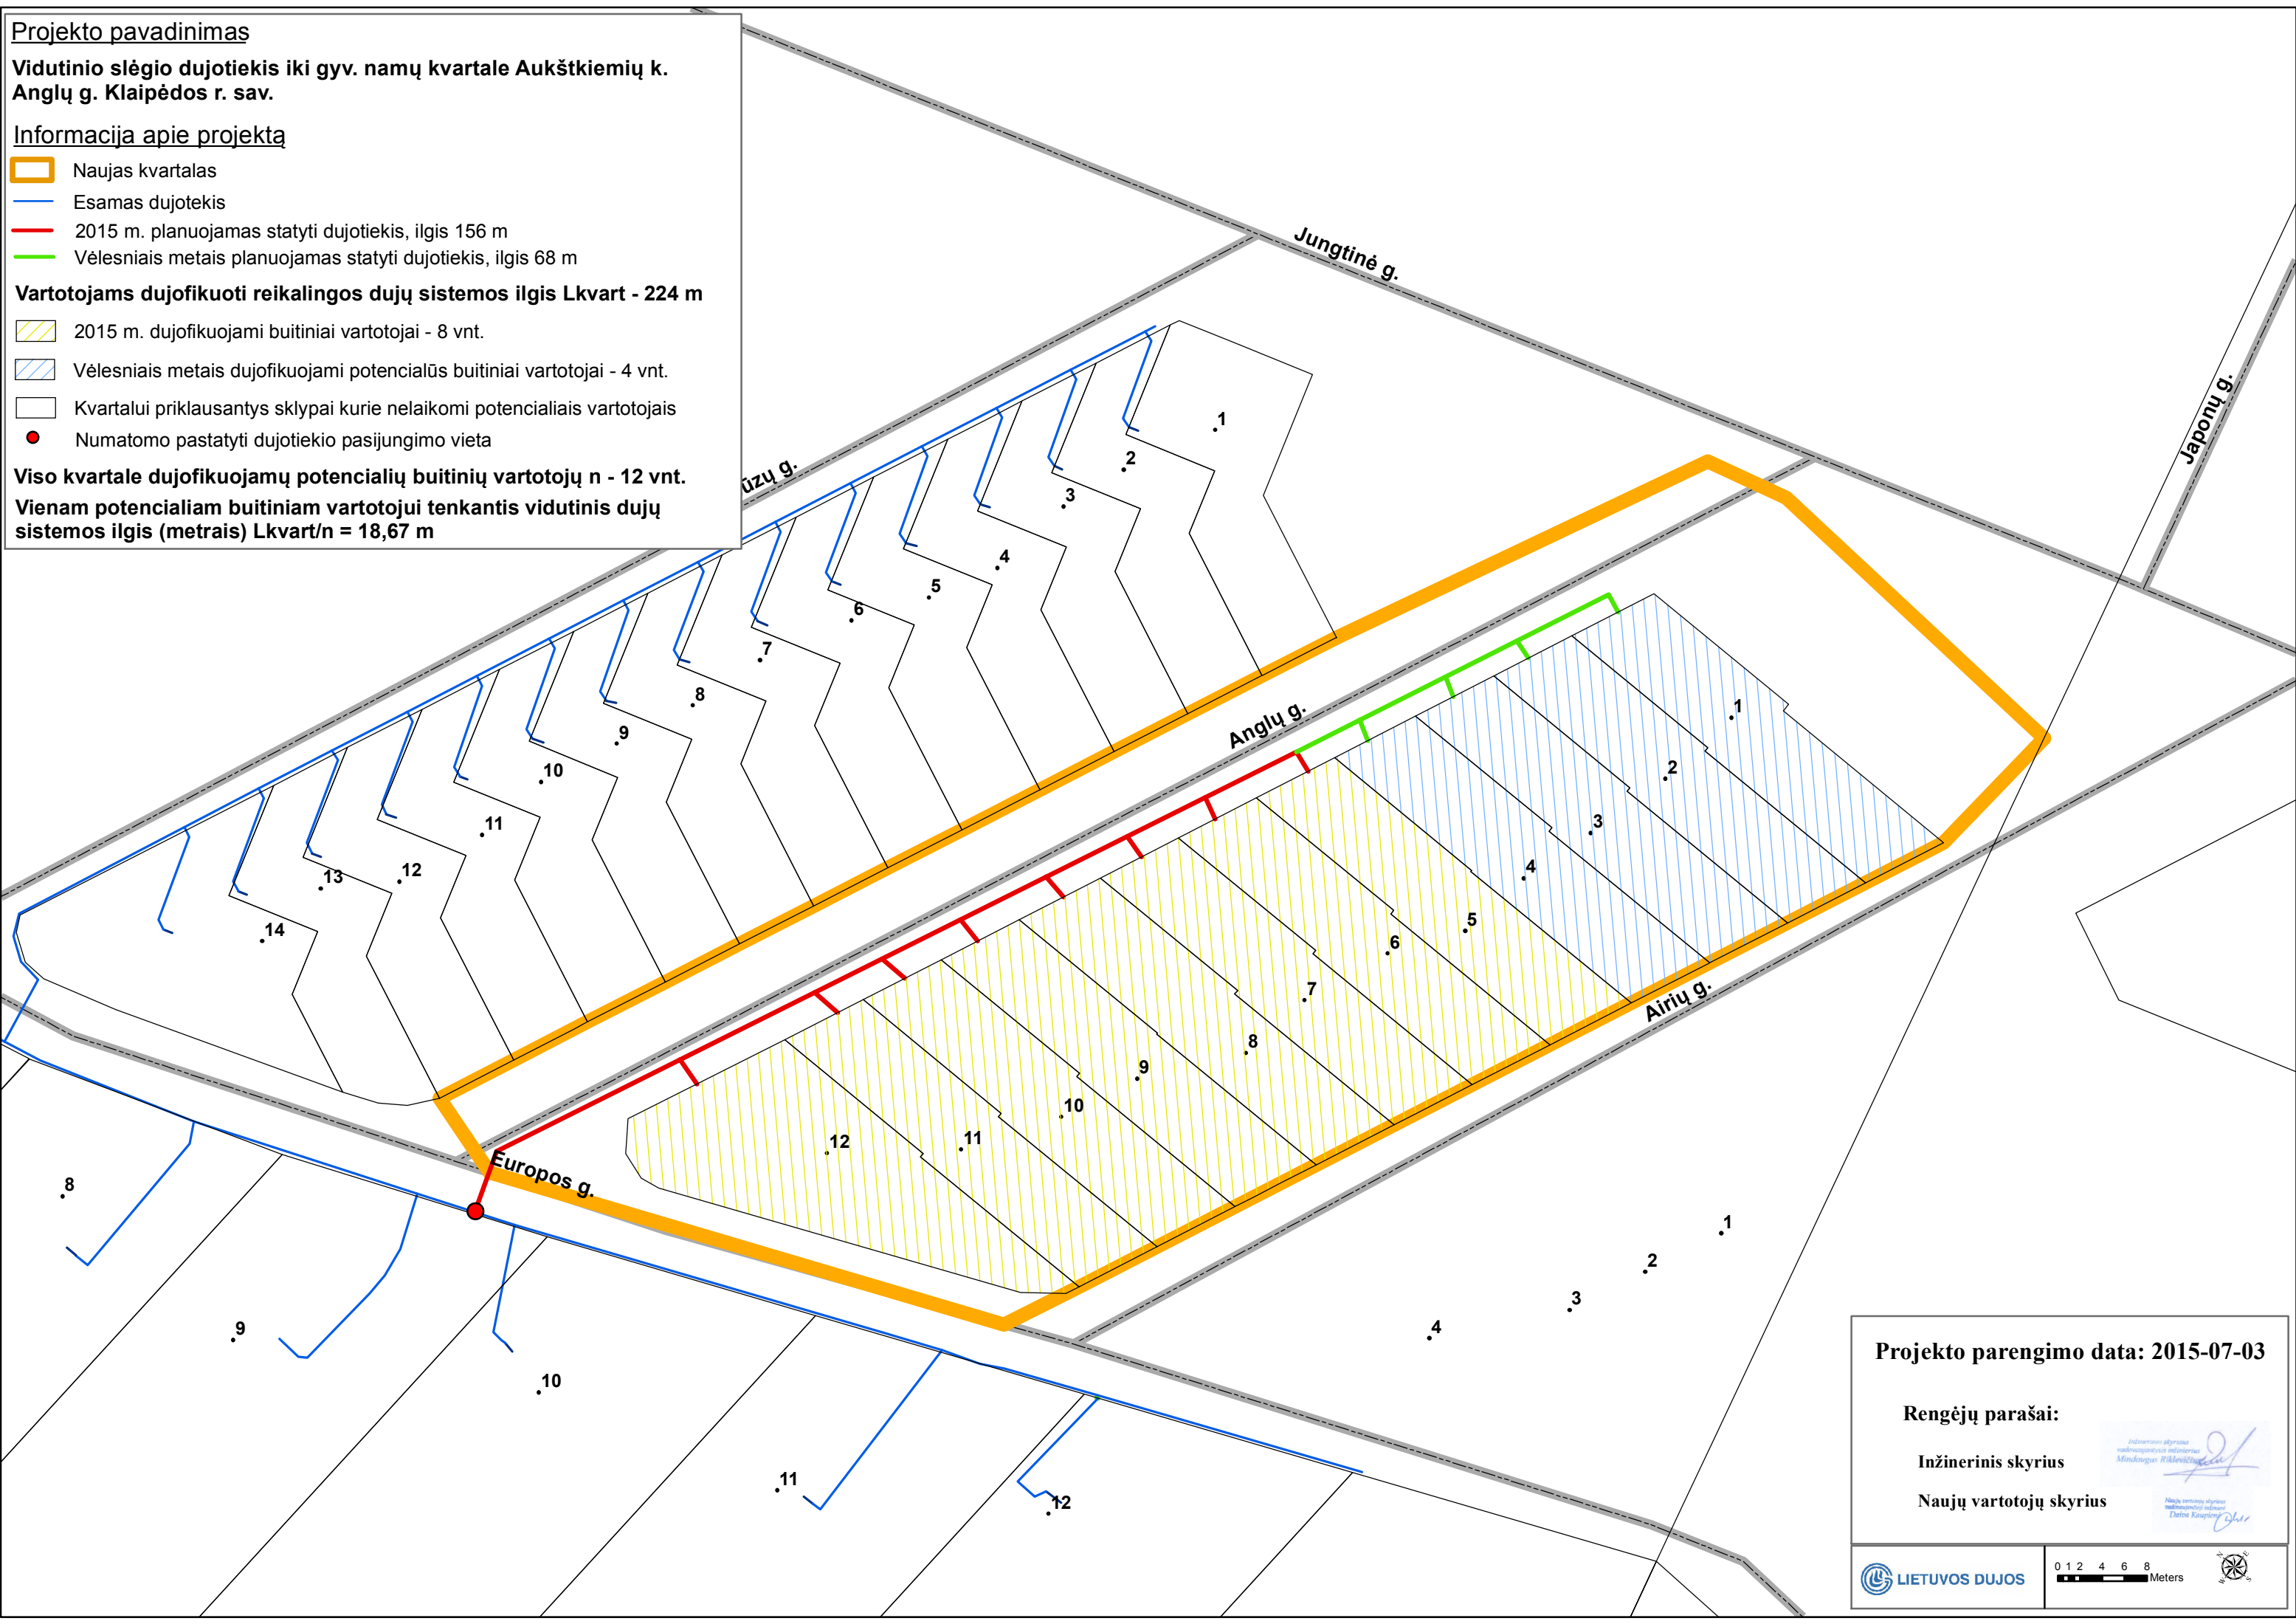
-  Naujas kvartalas
-  Esamas dujotekis
-  2015 m. planuojamas statyti dujotiekis, ilgis 156 m
-  Vėlesniais metais planuojamas statyti dujotiekis, ilgis 68 m

Vartotojams dujofikuoti reikalingos dujų sistemos ilgis Lkvart - 224 m

-  2015 m. dujofikuojami buitiniai vartotojai - 8 vnt.
-  Vėlesniais metais dujofikuojami potencialūs buitiniai vartotojai - 4 vnt.
-  Kvartalui priklausantys sklypai kurie nelaikomi potencialiais vartotojais
-  Numatomo pastatyti dujotiekio pasijungimo vieta

Viso kvartale dujofikuojamų potencialių buitinių vartotojų n - 12 vnt.

Vienam potencialiam buitiniam vartotojui tenkantis vidutinis dujų sistemos ilgis (metrais) $L_{kvart}/n = 18,67$ m



Projekto parengimo data: 2015-07-03

Rengėjų parašai:
Inžinerinis skyrius
Naujų vartotojų skyrius

