







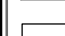

Projekto pavadinimas

**Vidutinio slėgio dujotiekis iki sklypų ribų kvartale
Jakų k. Lūžų g. 2, 3, 4a, 5, 6, 8, sklypų ribų, Klaipėdos r. sav.**

Informacija apie projektą

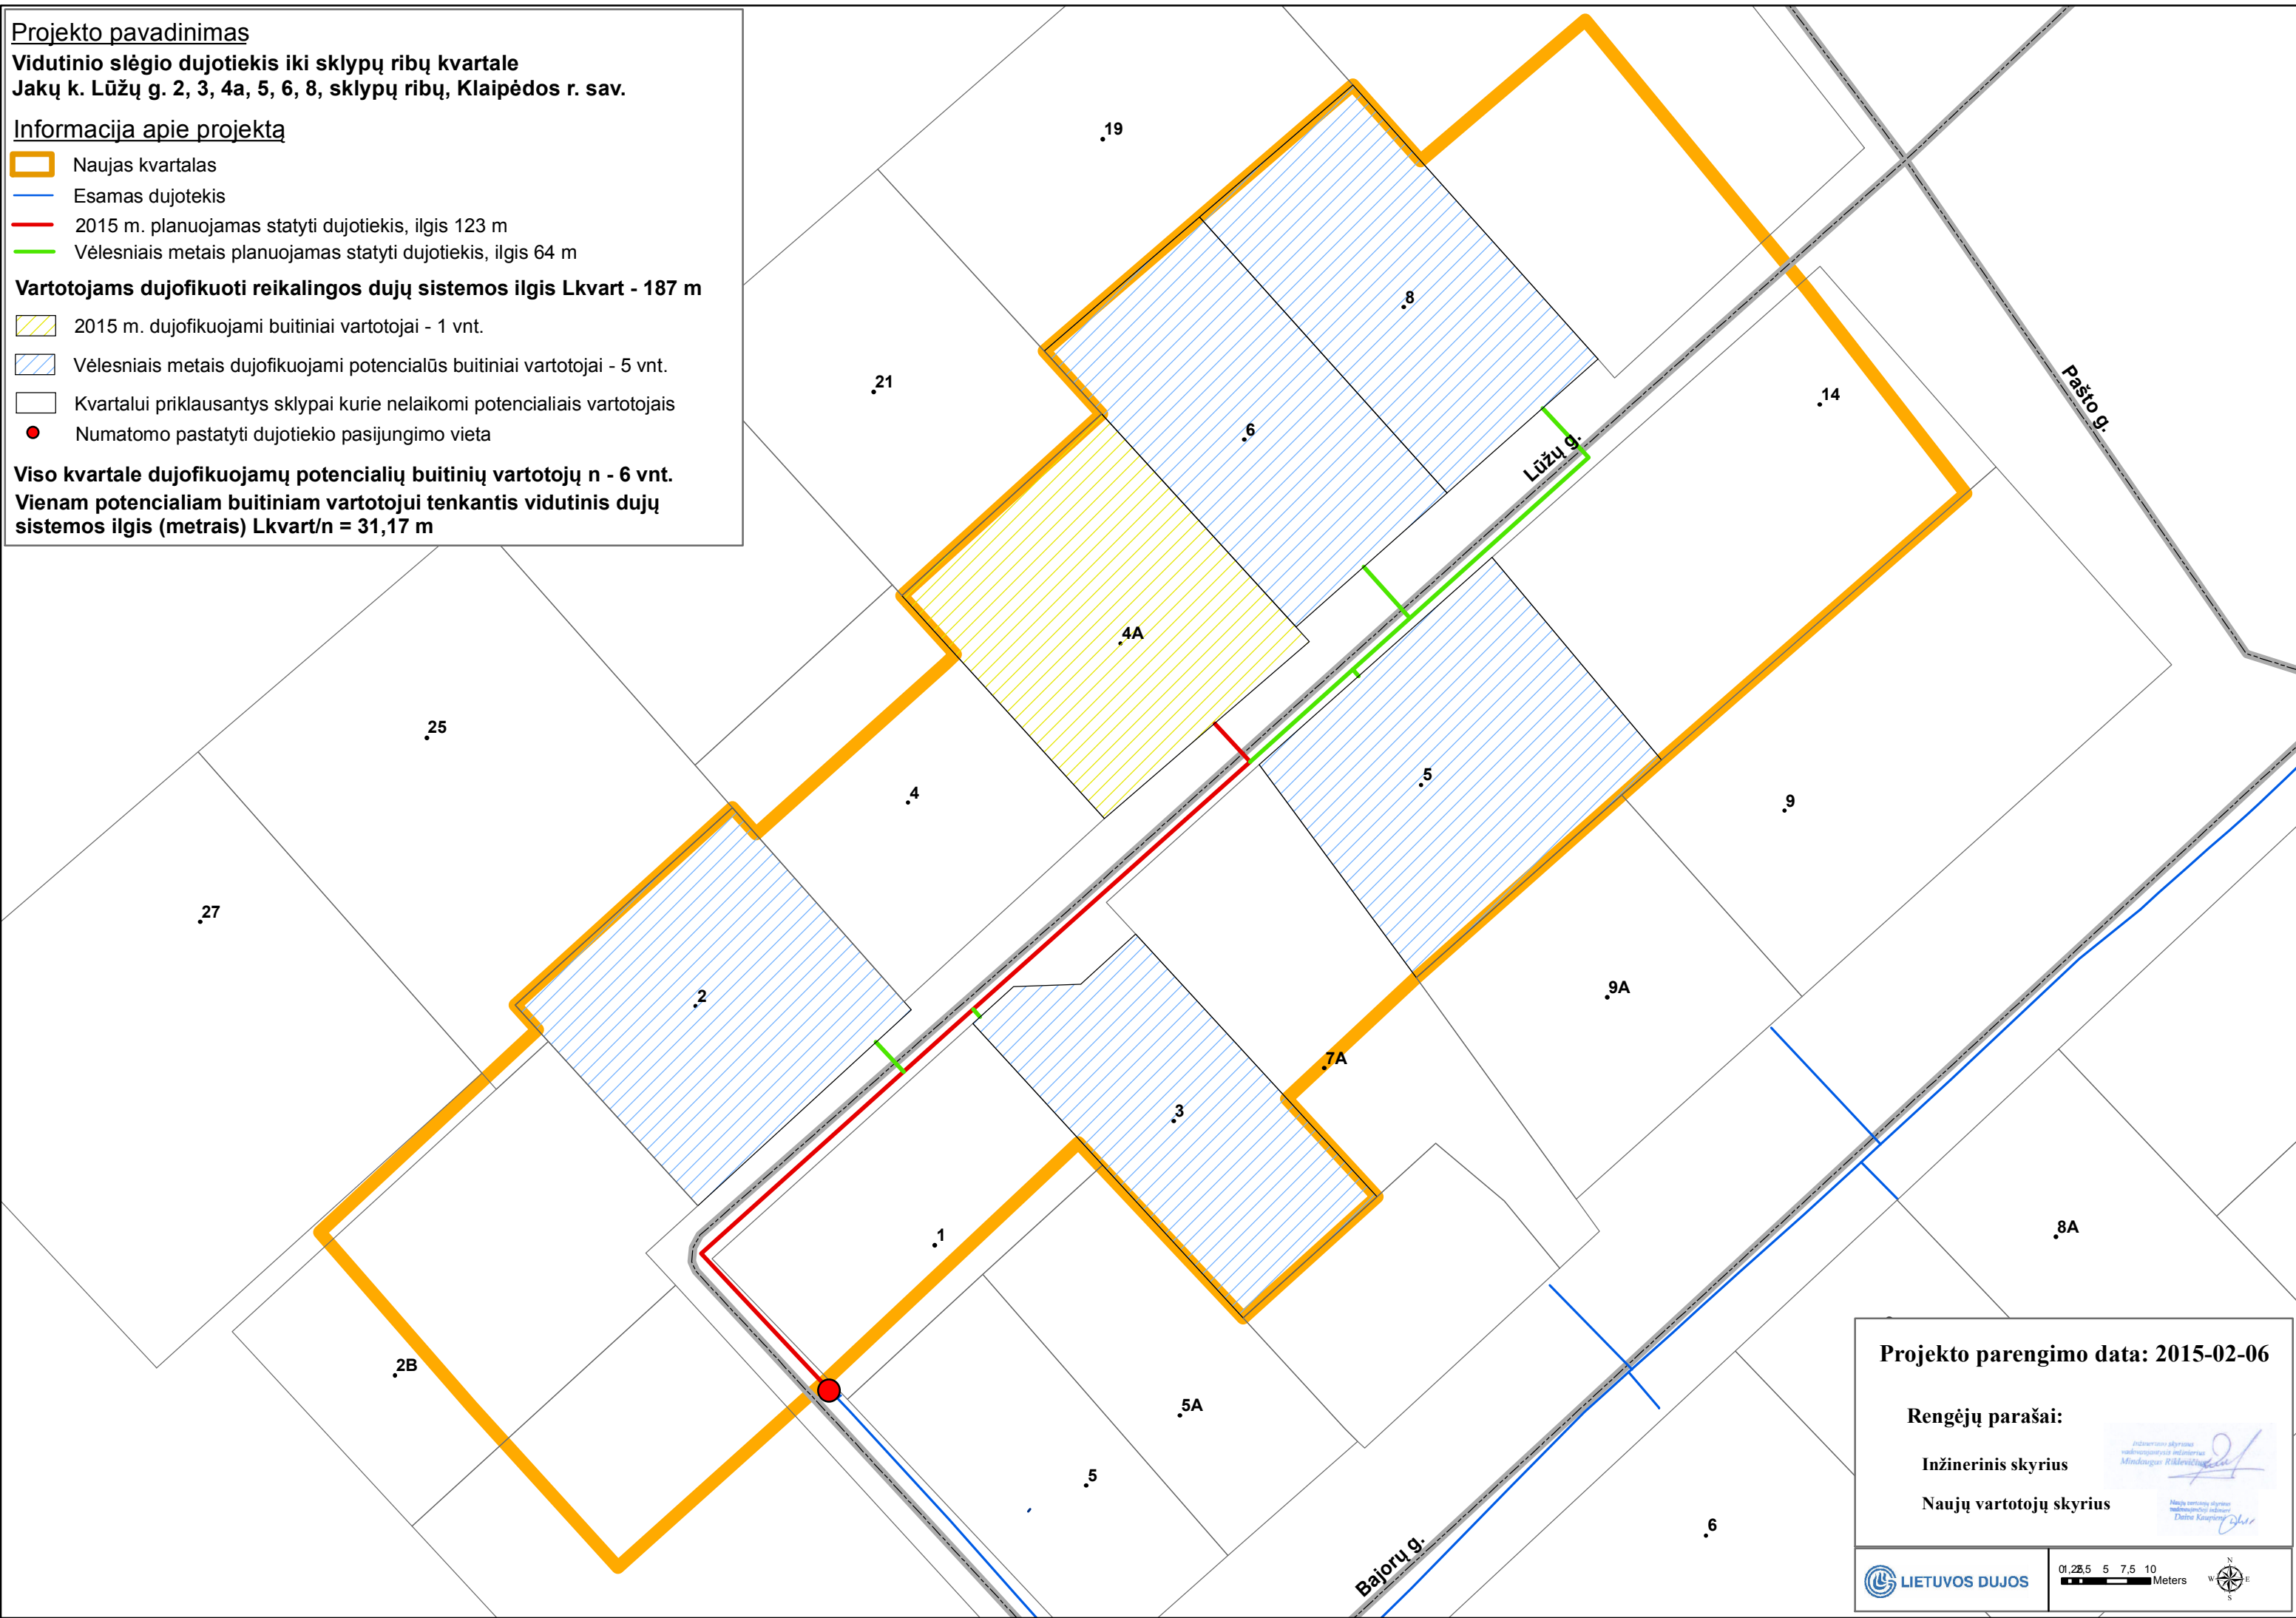
-  Naujas kvartalas
-  Esamas dujotekis
-  2015 m. planuojamas statyti dujotiekis, ilgis 123 m
-  Vėlesniais metais planuojamas statyti dujotiekis, ilgis 64 m

Vartotojams dujofikuoti reikalingos dujų sistemos ilgis Lkvart - 187 m

-  2015 m. dujofikuojami buitiniai vartotojai - 1 vnt.
-  Vėlesniais metais dujofikuojami potencialūs buitiniai vartotojai - 5 vnt.
-  Kvartalui priklausantys sklypai kurie nelaikomi potencialiais vartotojais
-  Numatomo pastatyti dujotiekio pasijungimo vieta

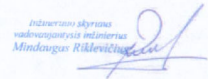
Viso kvartale dujofikuojamų potencialių buitinių vartotojų n - 6 vnt.

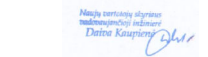
Vienam potencialiam buitiniam vartotojui tenkantis vidutinis dujų sistemos ilgis (metrais) Lkvart/n = 31,17 m




Projekto parengimo data: 2015-02-06

Rengėjų parašai:

Inžinerinis skyrius 

Naujų vartotojų skyrius 

 0, 2,5 5 7,5 10 Meters 