








Projekto pavadinimas

Vidutinio slėgio dujotiekis Zeigių g. iki gyv. namų kvartalo Kunkių k. ir gyv. namų kvartale Kunkių k., Klaipėdos raj.

Informacija apie projektą


-  Naujas kvartalas
-  Esamas dujotiekis
-  2011-2012 planuojamas statyti dujotiekis, ilgis 5245 m
-  Vėlesniais metais planuojamas statyti dujotiekis, ilgis 2915 m

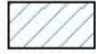Vartotojams dujifikuoti reikalingos dujų sistemos ilgis Lkvart - 8160 m

-  2011-2012 m. dujifikuojami potencialūs buitiniai vartotojai - 22 vnt.
-  Vėlesniais metais dujifikuojami potencialūs buitiniai vartotojai - 200 vnt.
-  Kvartalui priklausantys sklypai

Viso kvartale dujifikuojamų potencialių buitinių vartotojų n - 222 vnt.

Vienam potencialiam buitiniui vartotojui tenkantis vidutinis dujų sistemos ilgis (metrais) Lkvart/n = 37 m

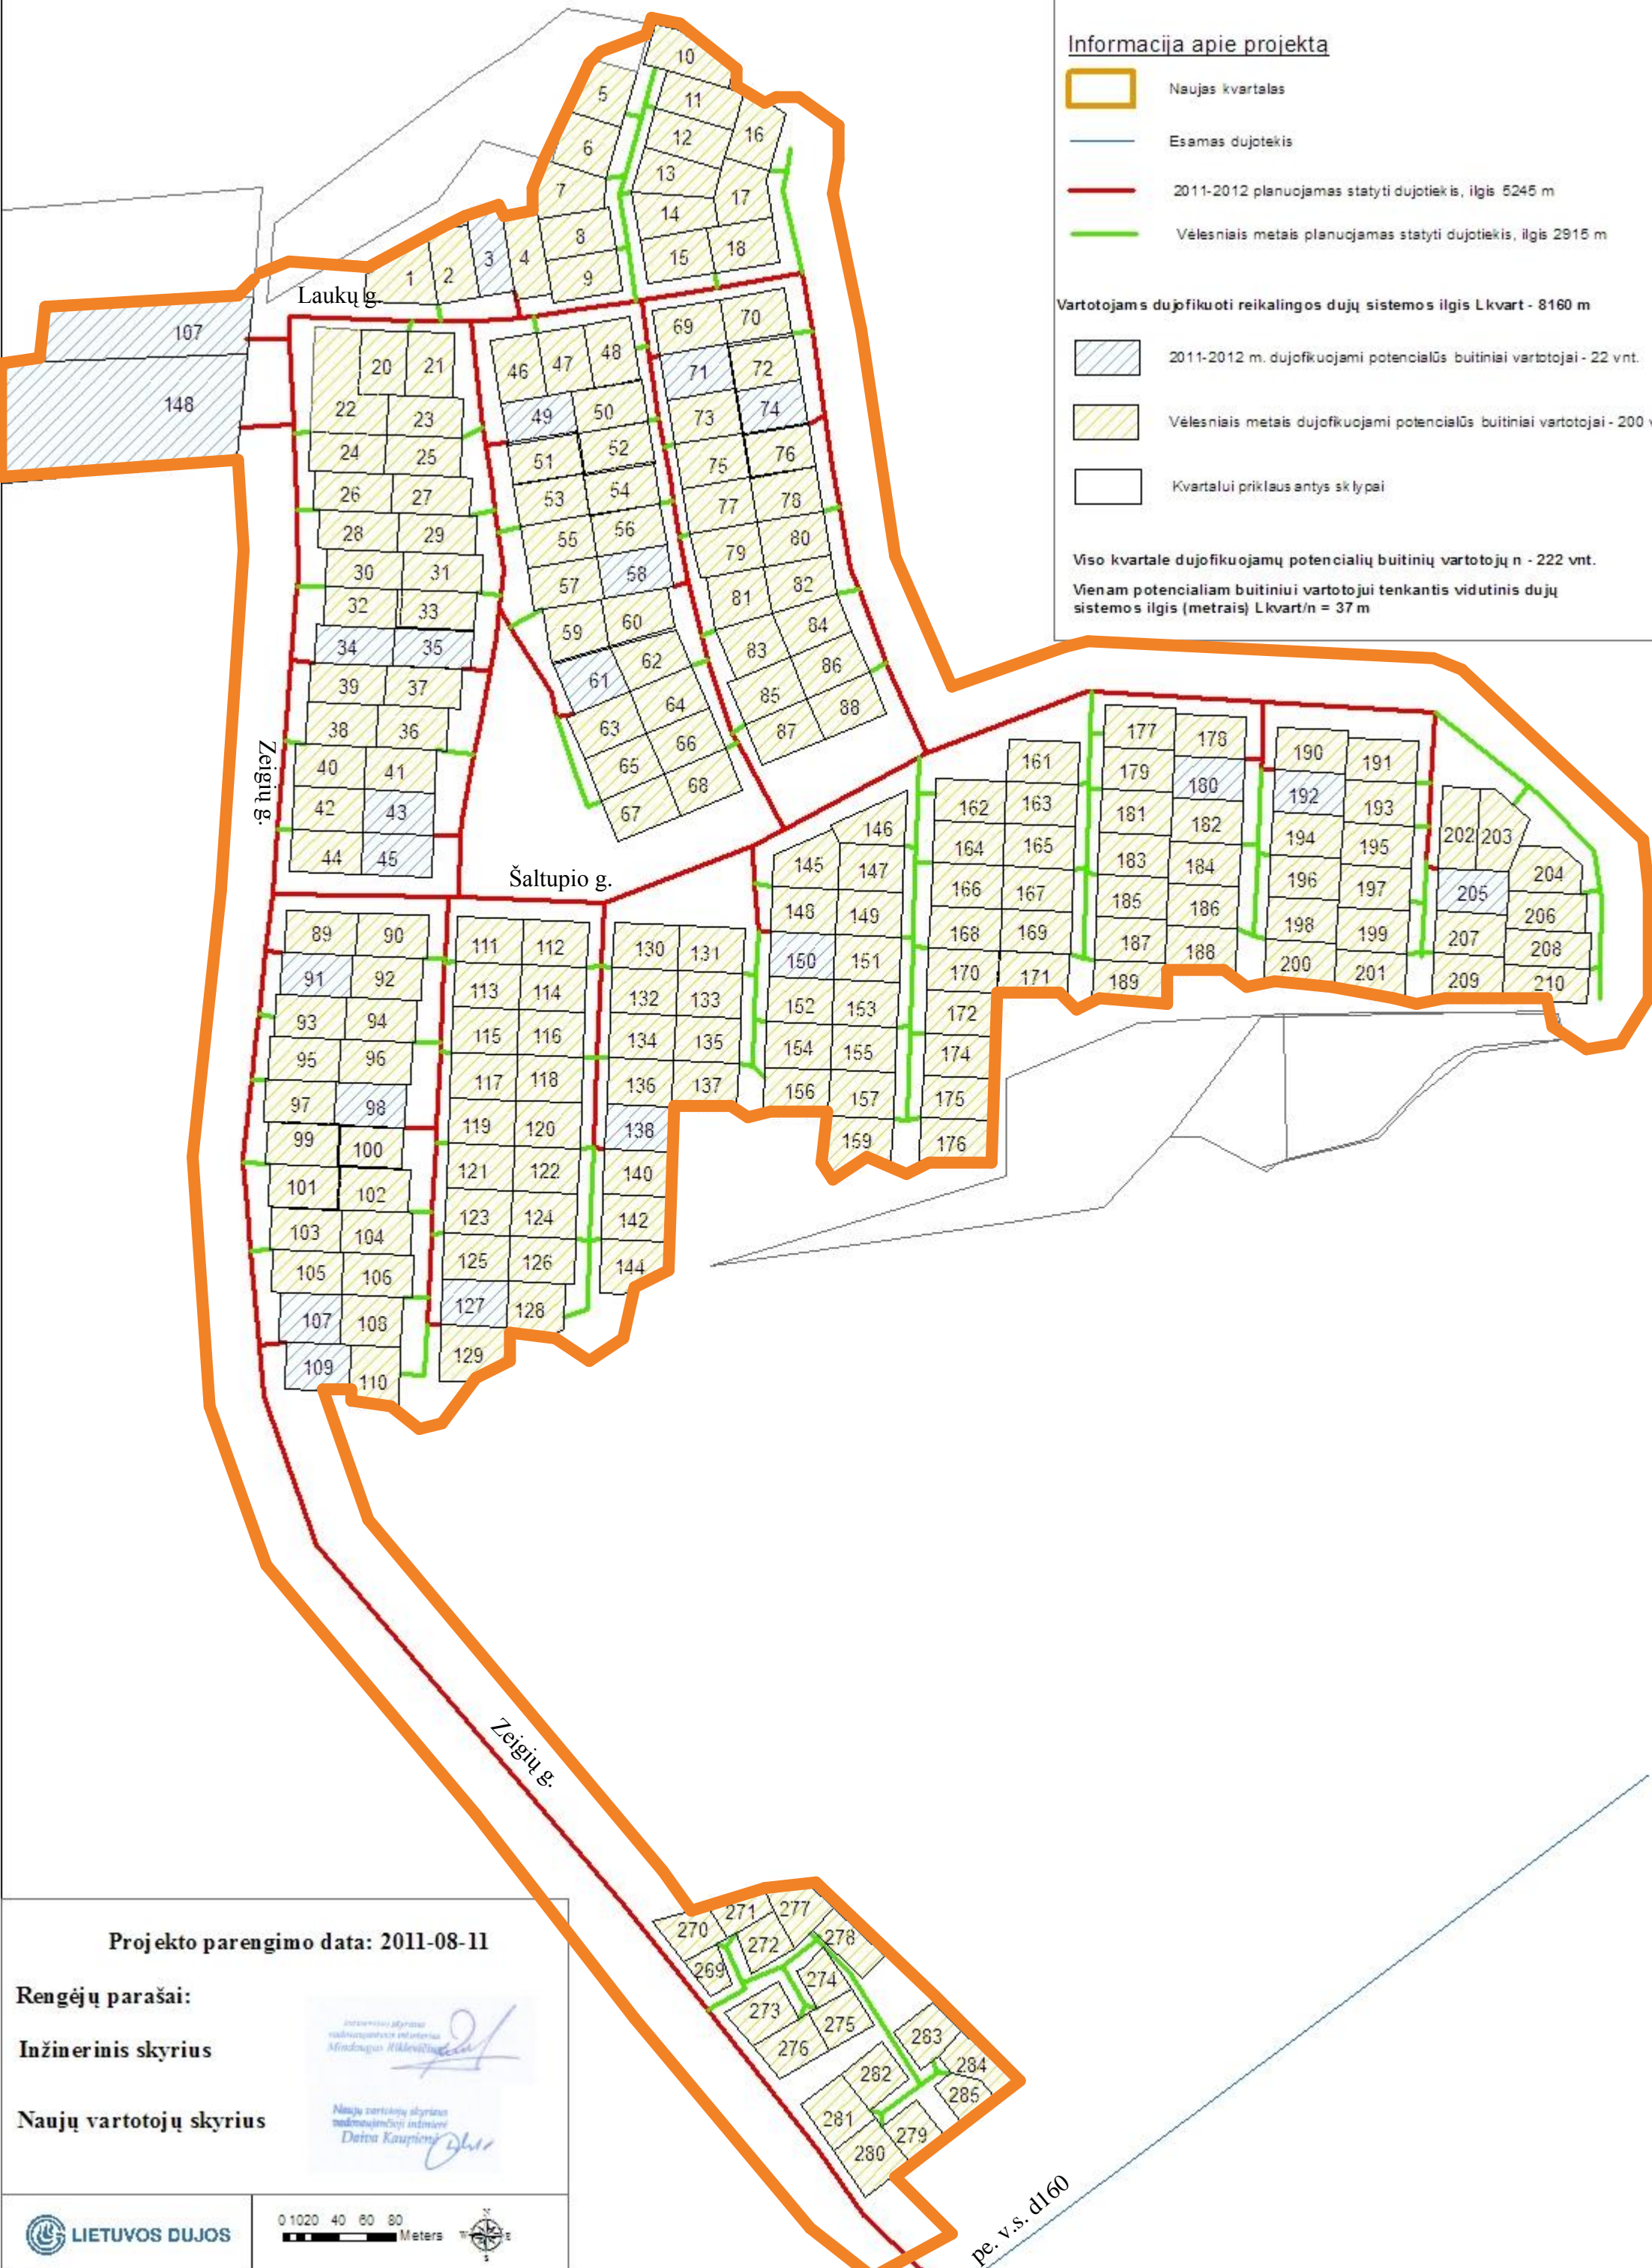

Projekto parengimo data: 2011-08-11

Rengėjų parašai:

Inžinerinis skyrius

Naujų vartotojų skyrius

Inžinerinio skyriaus padalinio vadovė Ingrida Mindaugas Mikėvičiūtė
Naujų vartotojų skyriaus padalinio vadovė Daina Kaupienė