









Projekto pavadinimas

Vidutinio slėgio dujotiekis iki gyv. namų kvartale Juodžemių, Ringos, Giršūnų, Dirvelių, Kinčių, Lenkviečių g. Mazūriškių k., Klaipėdos r. sav., sklypų ribų

Informacija apie projektą


-  Naujas kvartalas
-  Esamas dujotiekis
-  2015 m. planuojamas statyti dujotiekis, ilgis 1660 m
-  Vėlesniais metais planuojamas statyti dujotiekis, ilgis 2071 m

Vartotojams dujofikuoti reikalingos dujų sistemos ilgis Lkvart - 3731 m

-  2015 m. dujofikuojami buitiniai vartotojai - 9 vnt.
-  Vėlesniais metais dujofikuojami potencialūs buitiniai vartotojai - 82 vnt.
-  Kvartalui priklausantys sklypai kurie nelaikomi potencialiais vartotojais
-  Numatomo pastatyti dujotiekio pasijungimo vieta

Viso kvartale dujofikuojamų potencialių buitinių vartotojų n - 91 vnt.

Vienam potencialiam buitiniam vartotojui tenkantis vidutinis dujų sistemos ilgis (metrais) $L_{kvart}/n = 41$ m

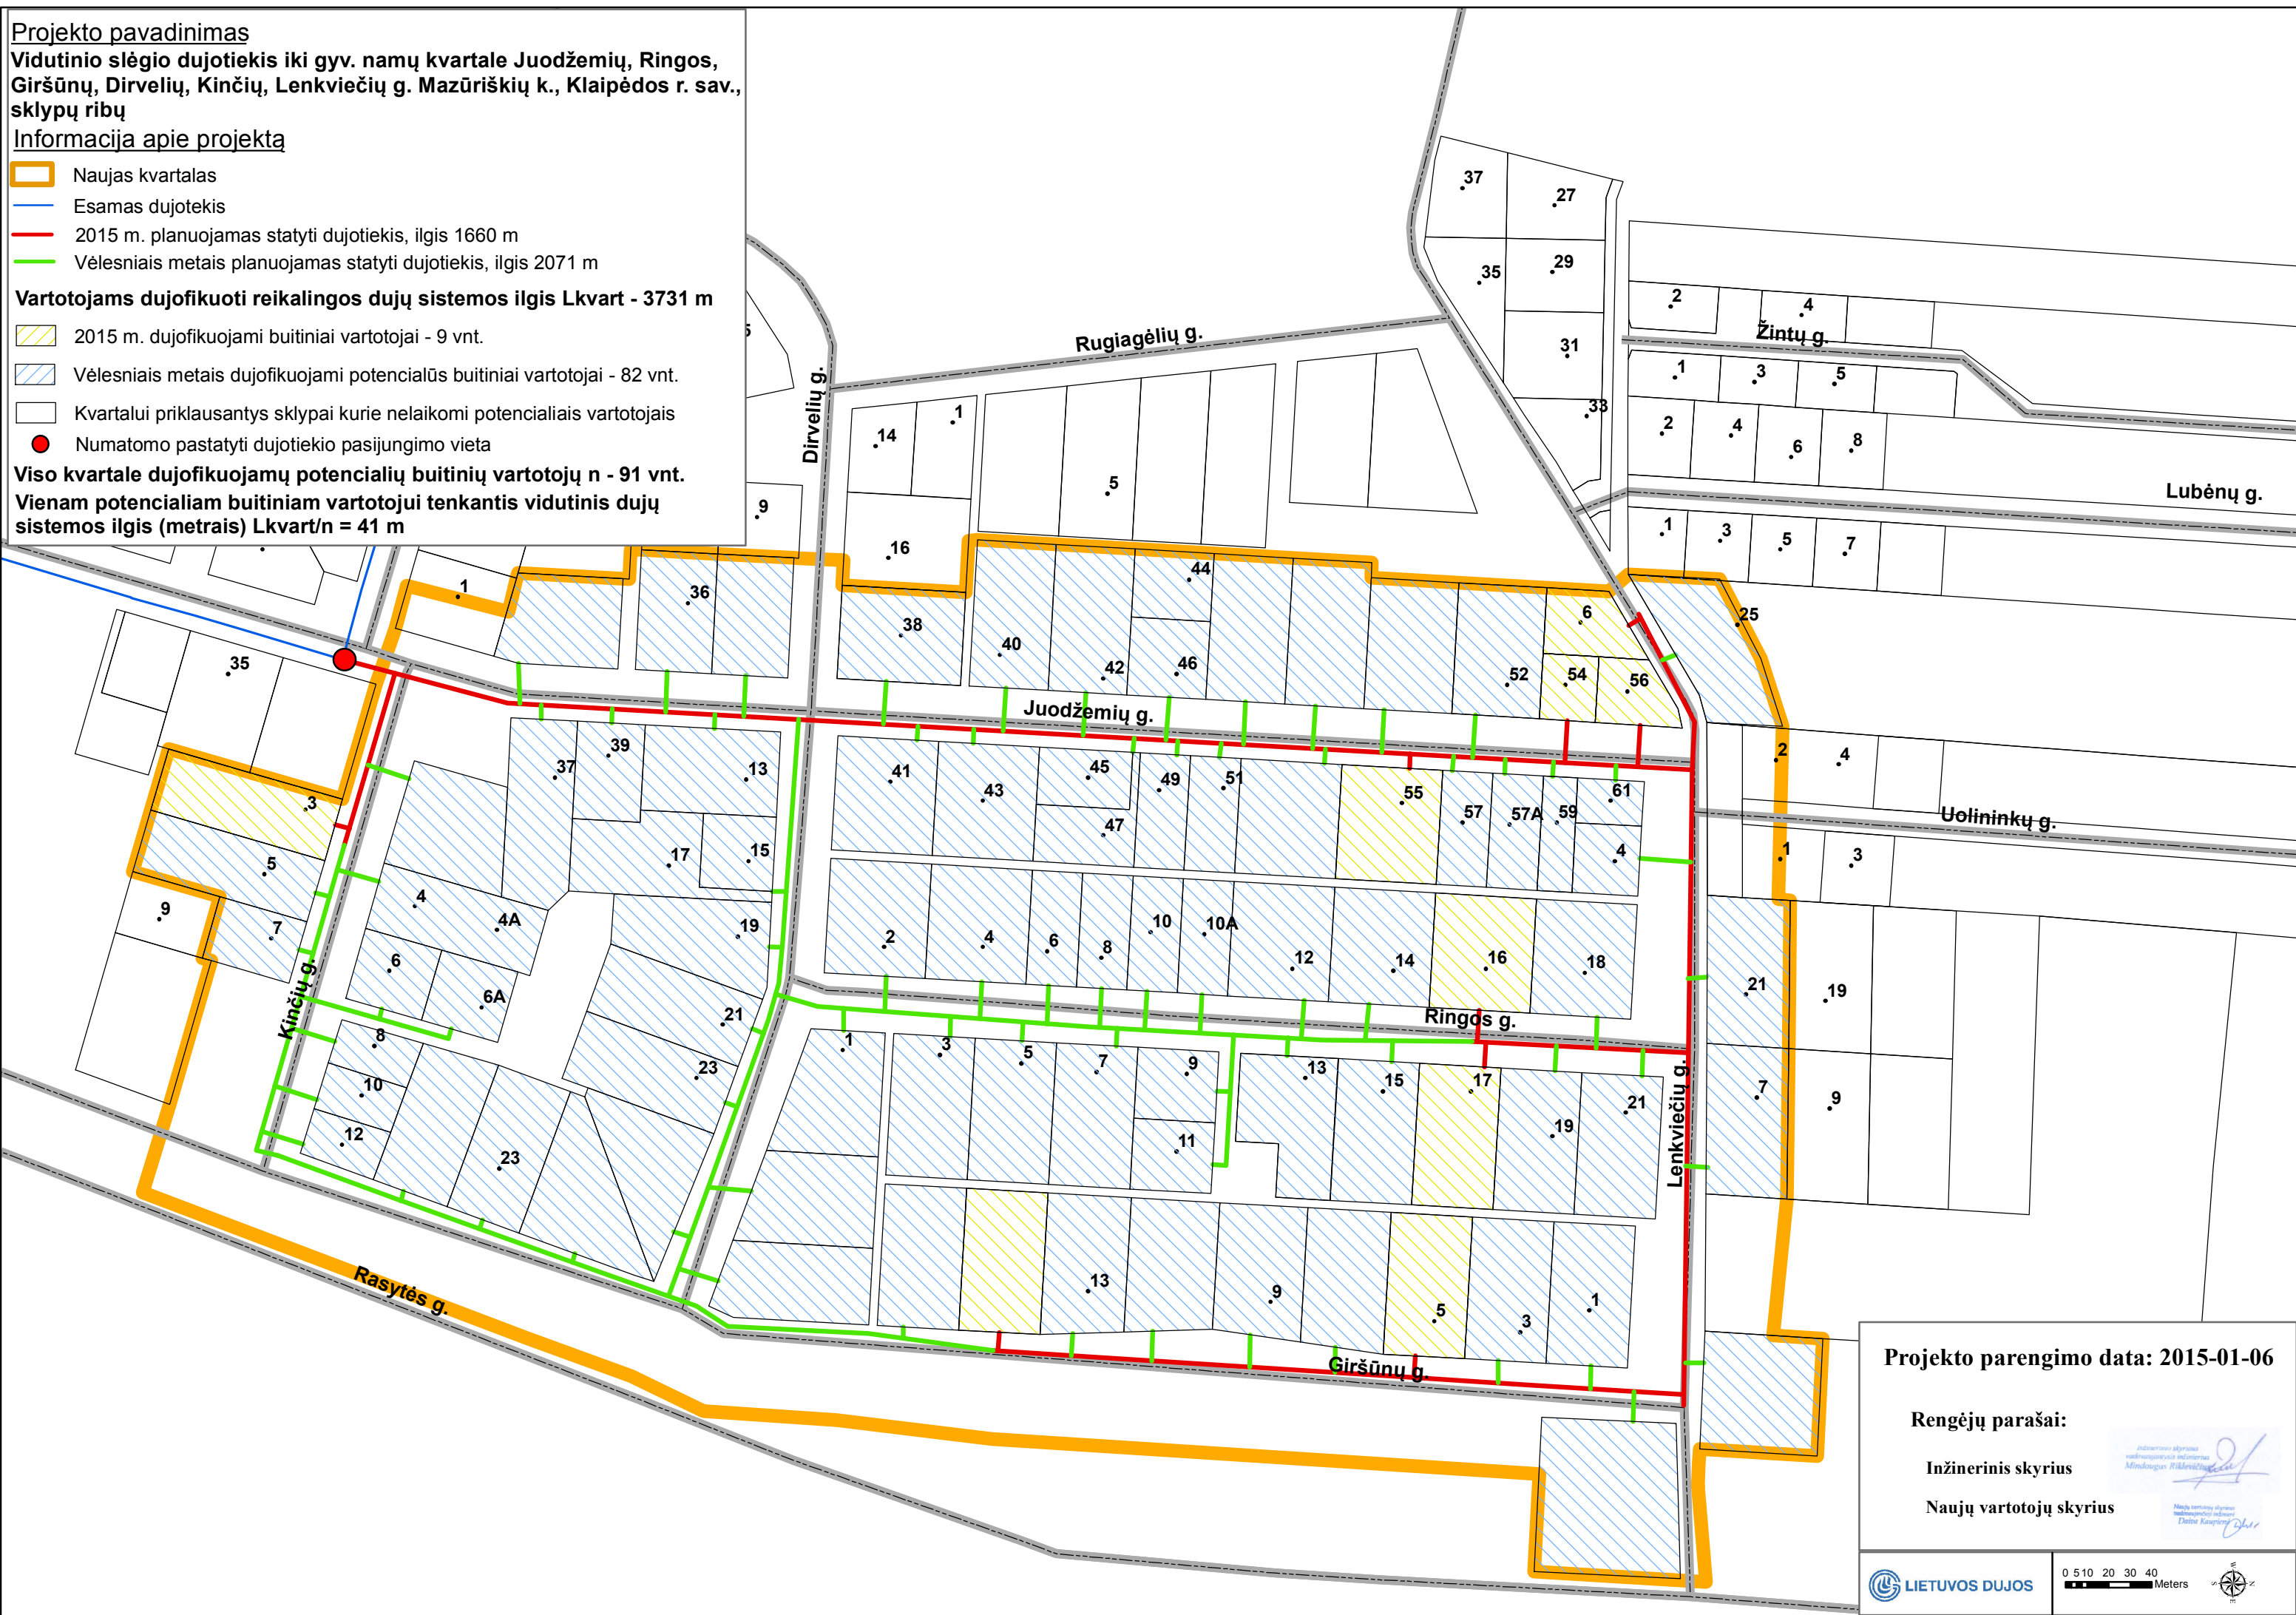

Projekto parengimo data: 2015-01-06

Rengėjų parašai:
Inžinerinis skyrius
Naujų vartotojų skyrius