



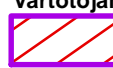
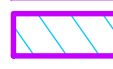

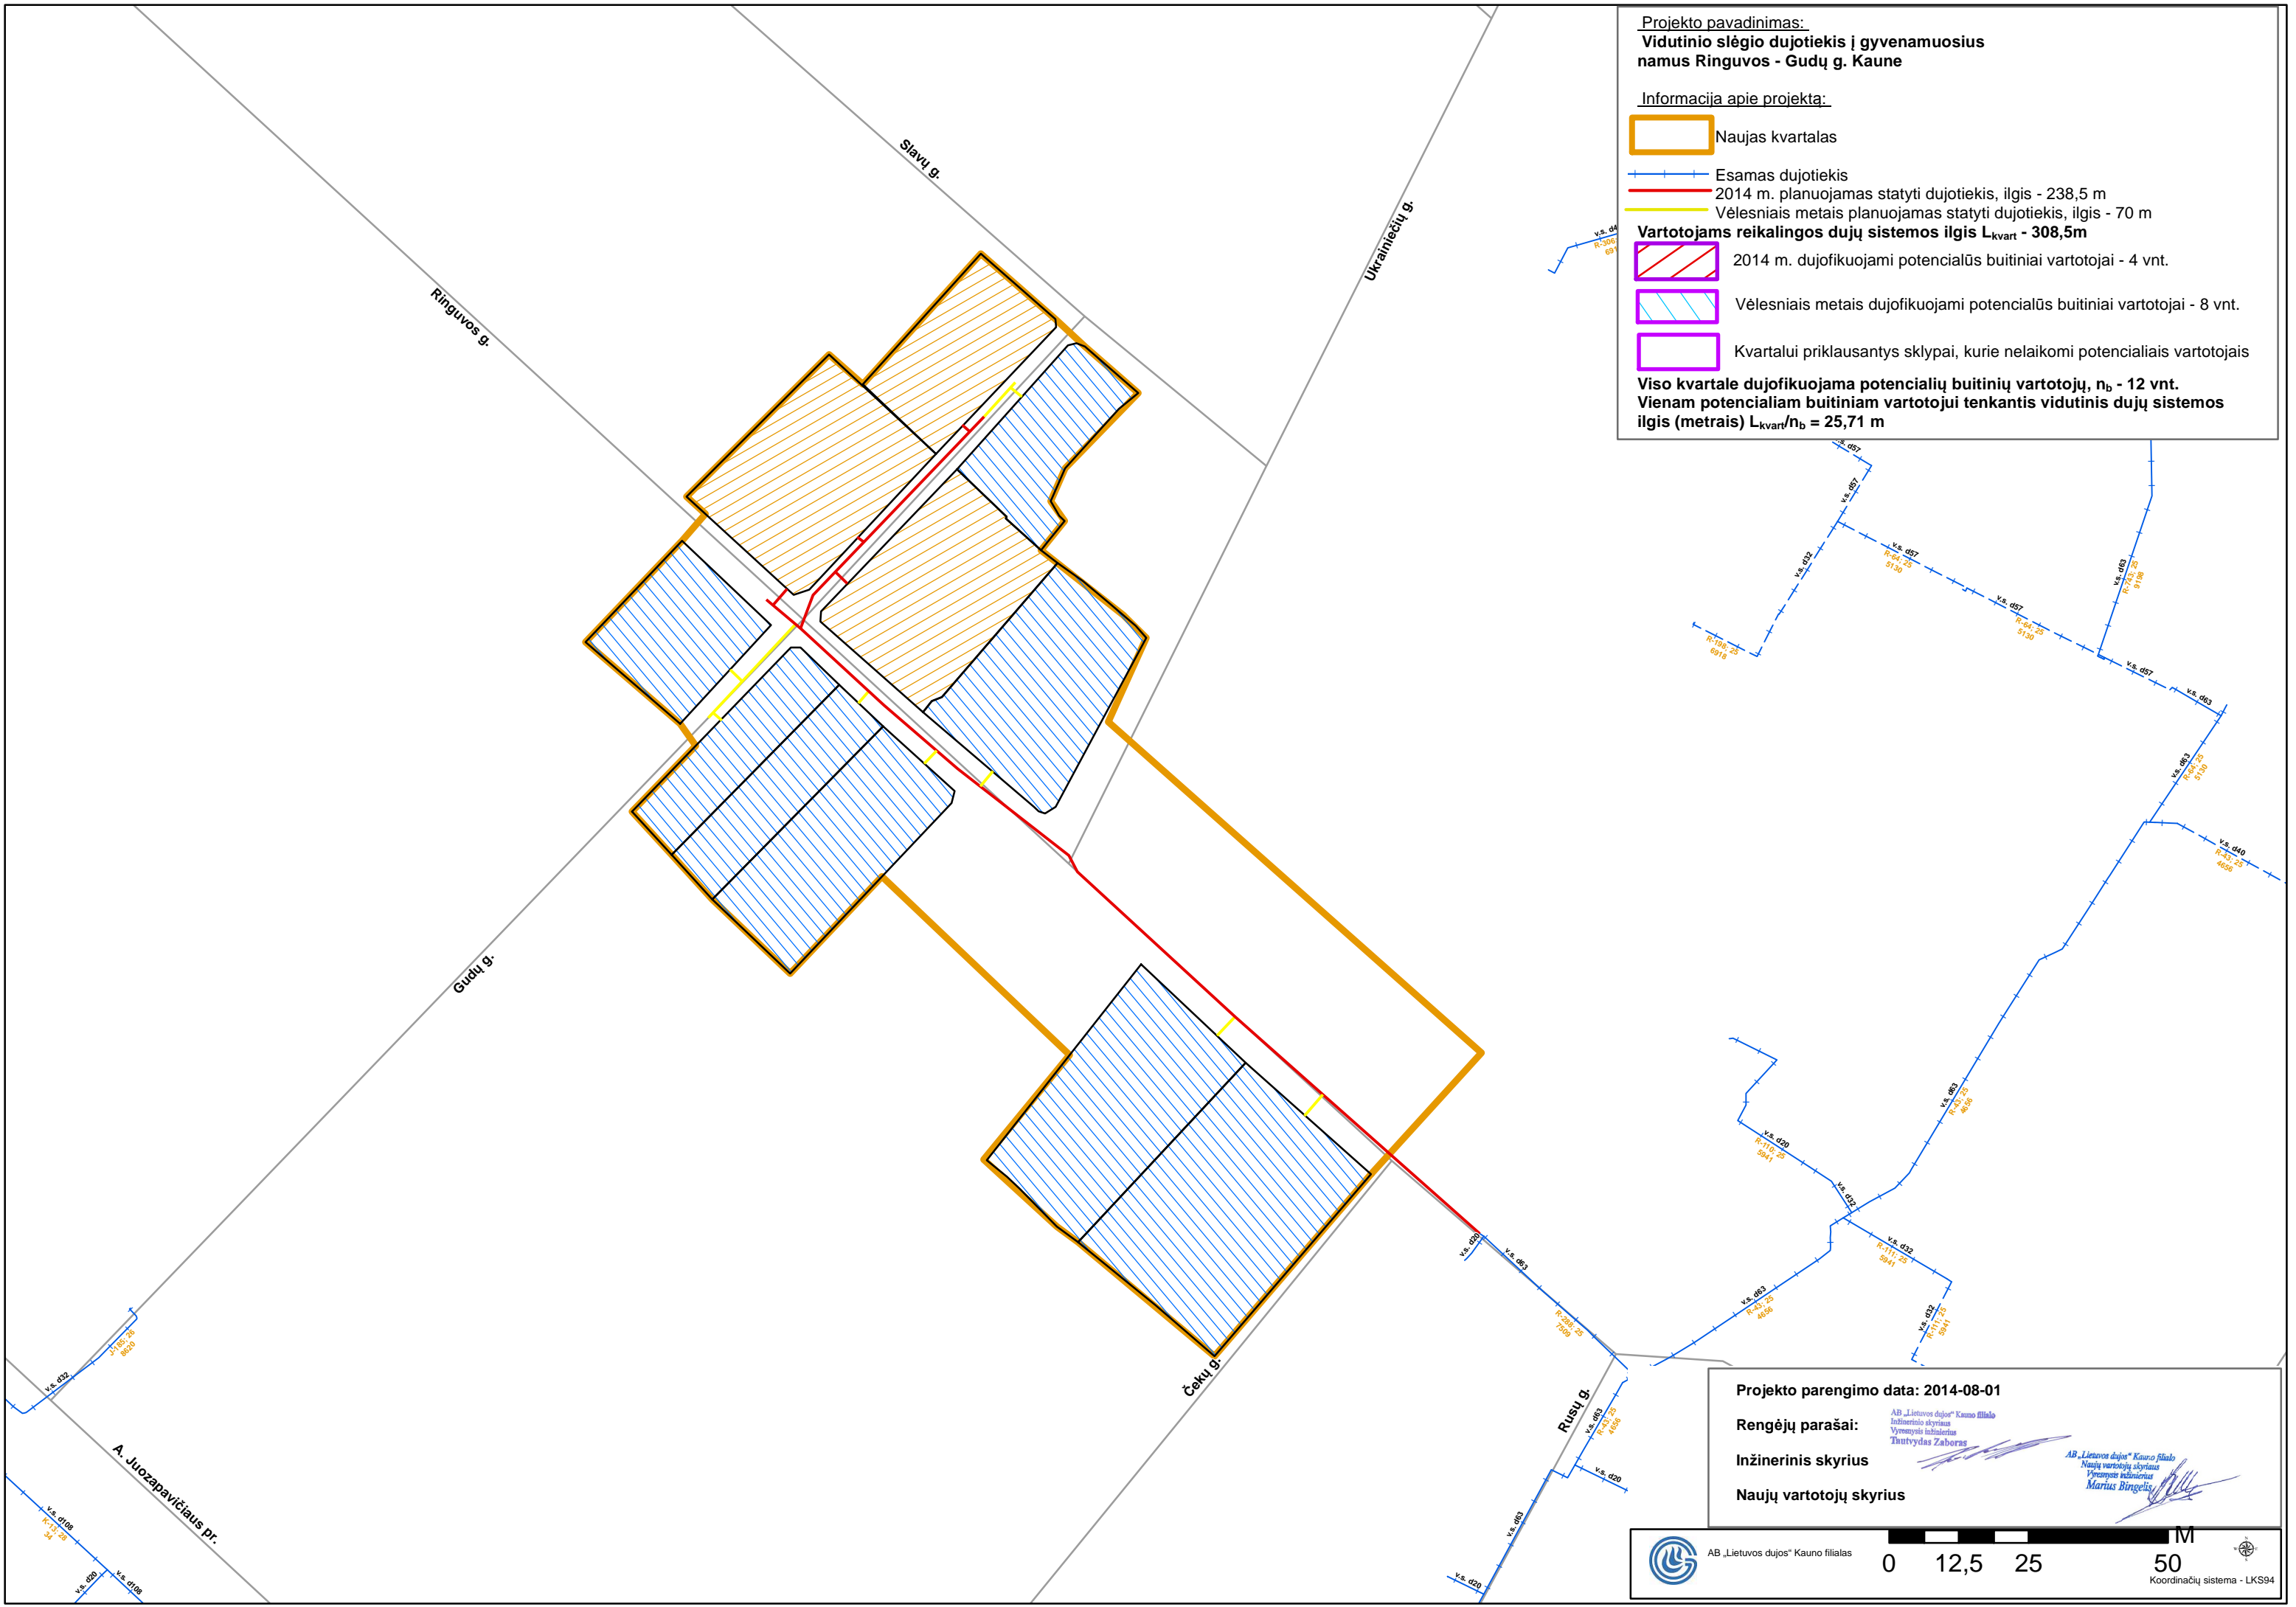


Projekto pavadinimas:  
**Vidutinio slėgio dujotiekis į gyvenamuosius namus Ringuvos - Gudų g. Kaune**

Informacija apie projektą:

-  Naujas kvartalas
  -  Esamas dujotiekis
  -  2014 m. planuojamas statyti dujotiekis, ilgis - 238,5 m
  -  Vėlesniais metais planuojamas statyti dujotiekis, ilgis - 70 m
- Vartotojams reikalingos dujų sistemos ilgis  $L_{kvart} = 308,5m$**
-  2014 m. dujifikuojami potencialūs buitiniai vartotojai - 4 vnt.
  -  Vėlesniais metais dujifikuojami potencialūs buitiniai vartotojai - 8 vnt.
  -  Kvartalui priklausantys sklypai, kurie nelaikomi potencialiais vartotojais

**Viso kvartale dujifikuojama potencialių buitinių vartotojų,  $n_b = 12$  vnt.**  
**Vienam potencialiam buitiniams vartotojui tenkantis vidutinis dujų sistemos ilgis (metrais)  $L_{kvart}/n_b = 25,71$  m**



Projekto parengimo data: 2014-08-01

Rengėjų parašai:

Inžinerinis skyrius

Naujų vartotojų skyrius

AB „Lietuvos dujos“ Kauno filialas  
 Inžinerinio skyriaus  
 Nysenylio inžinierius  
 Tintvydas Zabaras

AB „Lietuvos dujos“ Kauno filialas  
 Naujų vartotojų skyriaus  
 Pirmosios inžinierius  
 Marius Bingelis

AB „Lietuvos dujos“ Kauno filialas

0 12,5 25 50 M

Koordinatų sistema - LKS94