

Projekto pavadinimas
Vidutinio slėgio dujotiekis iki gyv. namų kvartalo ir kvartale Mazūriškių k. Jurgaičių g. 13, Ragainės g. 15, 17, Klipščių k. Janaičių g., Ažuolynės g., nuo Nr. 1 iki Nr. 35, Klaipėdos r. sav. sklypų ribų
Informacija apie projektą


- Naujas kvartalas
- Esamas dujotiekis
- 2014 - 2015 m. planuojamas statyti dujotiekis, ilgis 750 m
- Vėlesniais metais planuojamas statyti dujotiekis, ilgis 213 m

Vartotojams dujofikuoti reikalingos dujų sistemos ilgis Lkvart - 963 m

- 2014 - 2015 m. dujofikuojami potencialūs buitiniai vartotojai - 8 vnt.
- Vėlesniais metais dujofikuojami potencialūs buitiniai vartotojai - 49 vnt.
- Kvartalui priklausantys sklypai kurie nelaikomi buitinais vartotojais

Viso kvartale dujofikuojamų potencialių buitinių vartotojų n - 57 vnt.

Vienam potencialiam buitiniam vartotojui tenkantis vidutinis dujų sistemos ilgis (metrais) $L_{kvart}/n = 16,89$ m

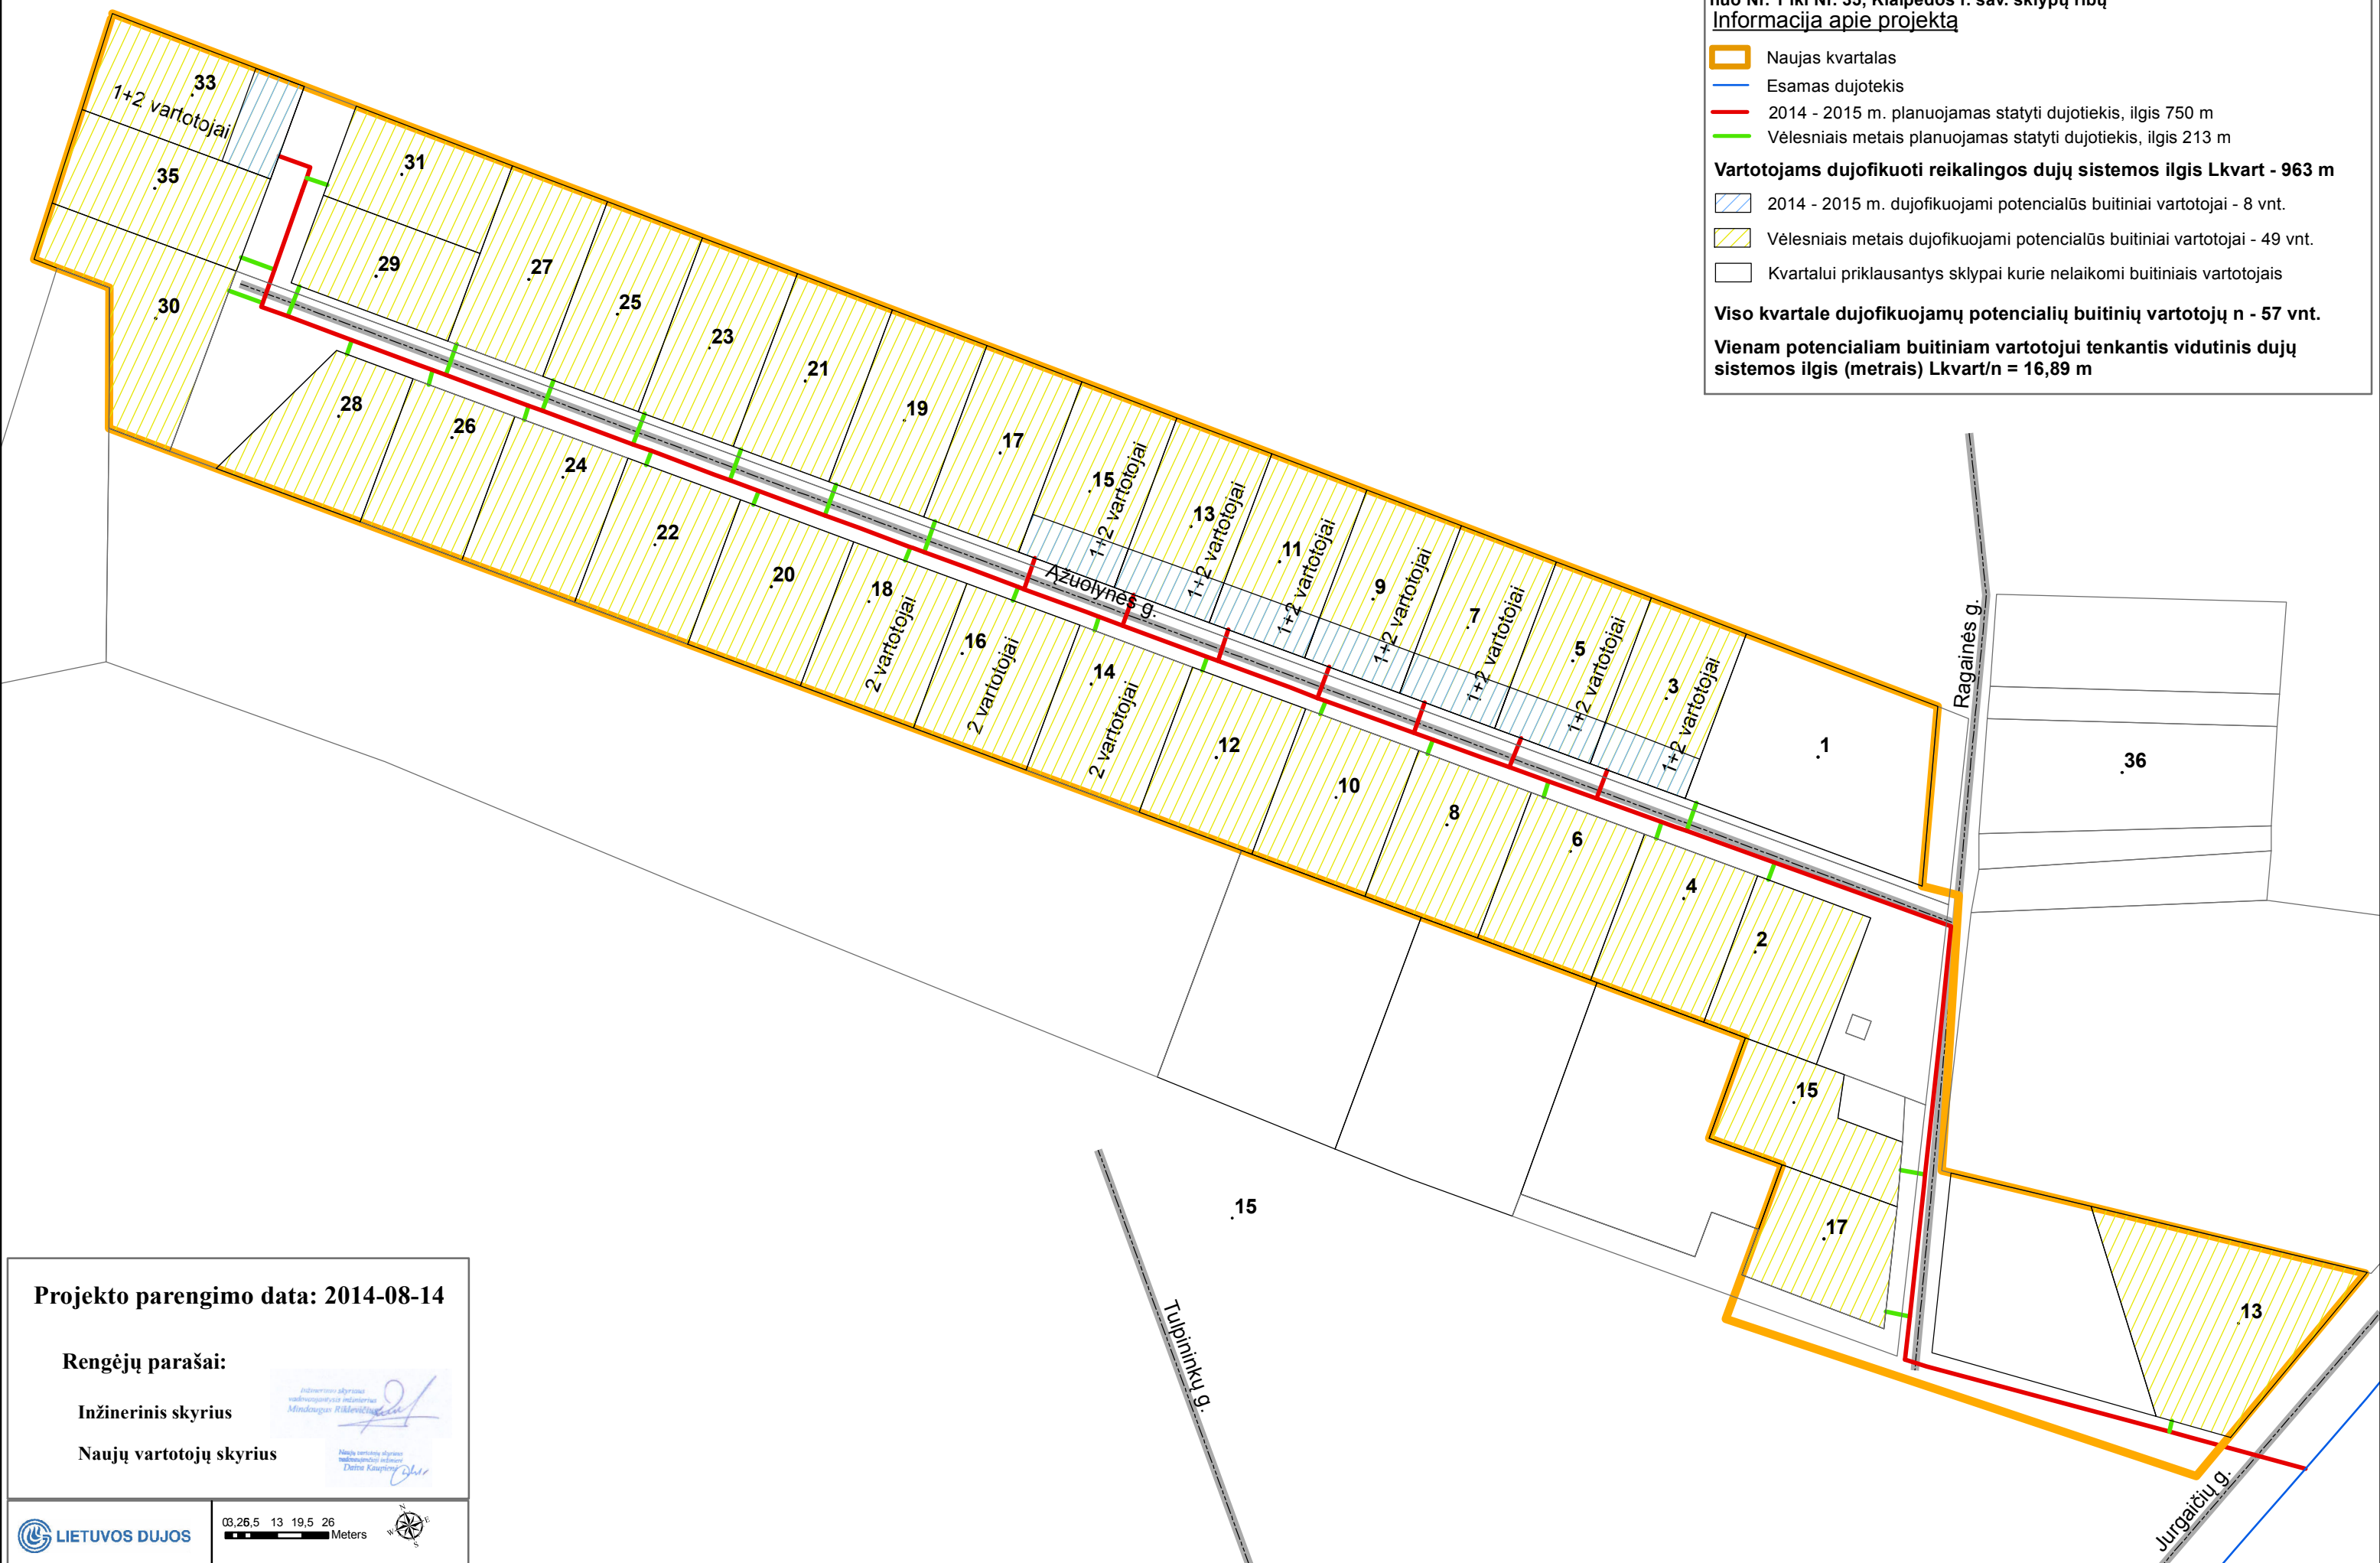

Projekto parengimo data: 2014-08-14

Rengėjų parašai:

Inžinerinis skyrius

Mindaugas Rimkevičius

Naujų vartotojų skyrius

Deina Raupienė



03,26,5 13 19,5 26
 Meters

