


**Projekto pavadinimas**  
 Vidutinio slėgio dujotiekis nuo Mazūriškių k. iki Trušelių gyv. namų kvartalo ir kvartale Klaipėdos raj.

**Informacija apie projektą**

- Naujas kvartalas
- Esamas dujotiekis
- 2012 - 2013 m. planuojamas statyti dujotiekis, ilgis 5850 m
- Vėlesniais metais planuojamas statyti dujotiekis, ilgis 3750 m
- Vartotojams dujofikuoti reikalingos dujų sistemos ilgis Lkvart - 9600 m**
- 2012 - 2013 m. dujofikuojami potencialūs buitiniai vartotojai - 24 vnt.
- Iš jų 11 planuojami buitiniai vartotojai
- Vėlesniais metais dujofikuojami potencialūs buitiniai vartotojai - 310 vnt.
- Kvartalui priklausantys sklypai
- Viso kvartale dujofikuojamų potencialių buitinių vartotojų n - 334 vnt.**
- Vienam potencialiam buitiniui vartotojui tenkantis vidutinis dujų sistemos ilgis (metrais) Lkvart/n = 29 m**

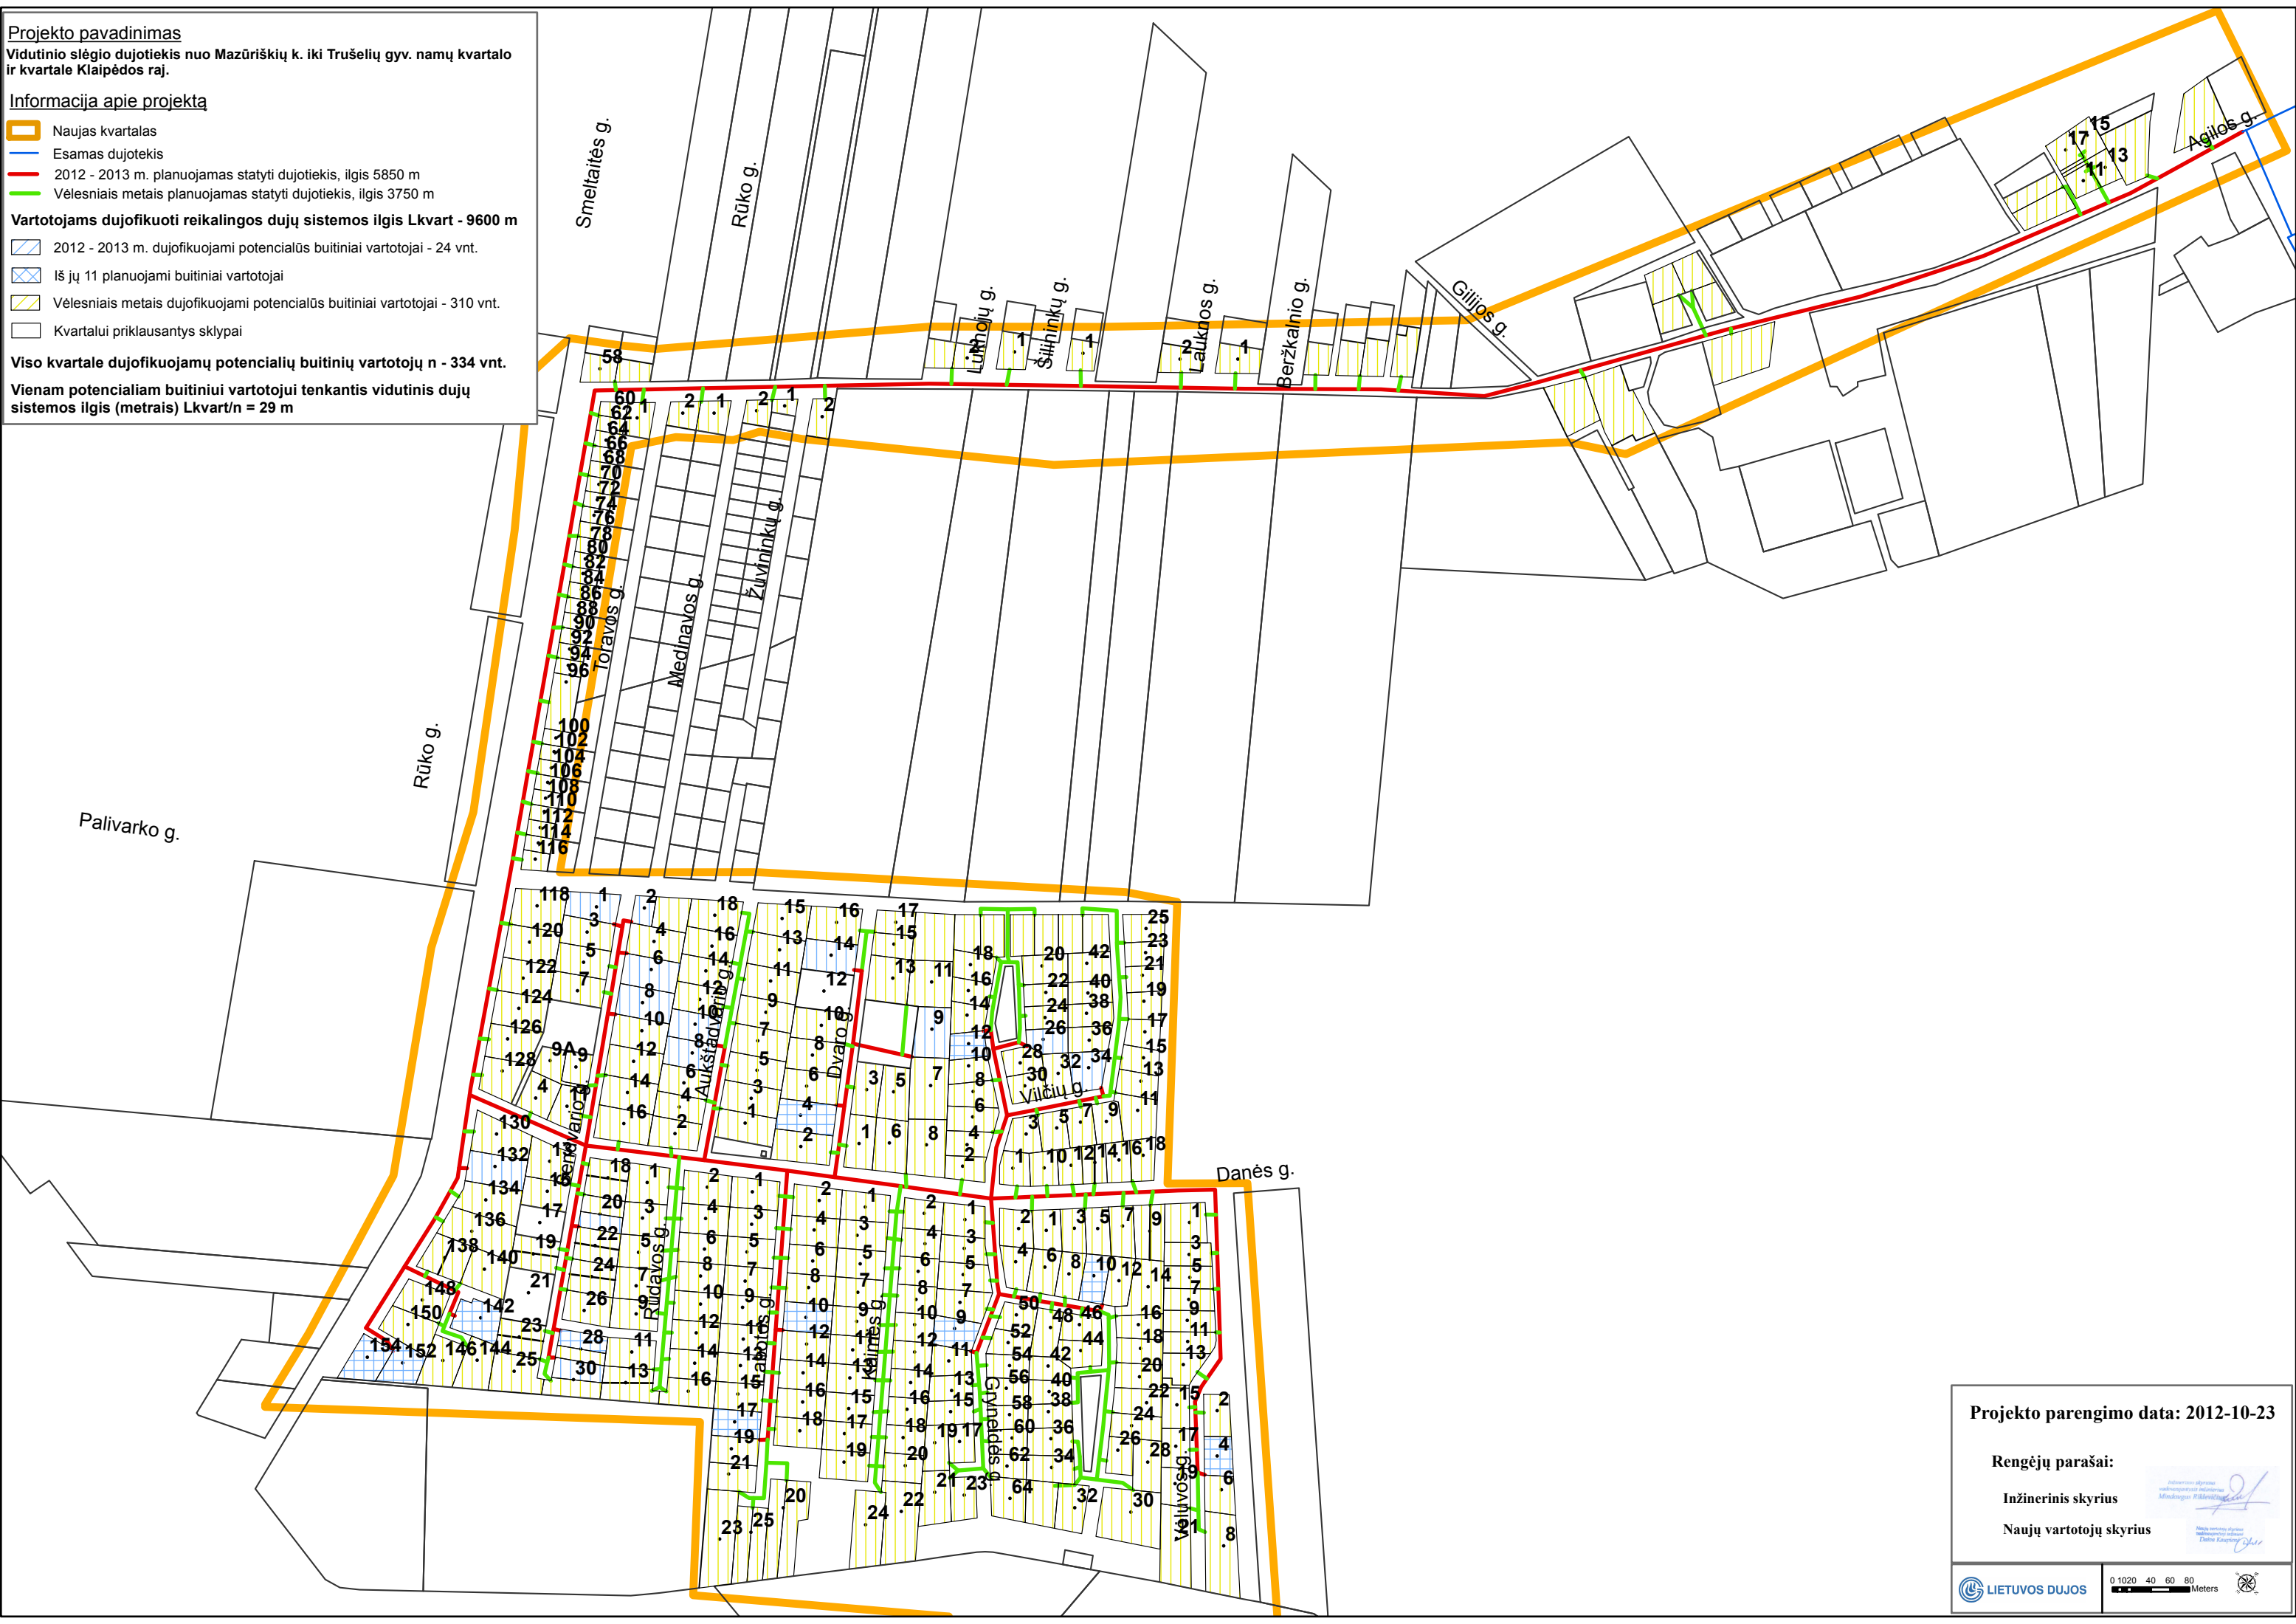

Projekto parengimo data: 2012-10-23

Rengėjų parašai:

Inžinerinis skyrius

Naujų vartotojų skyrius

*[Signatures and stamps of the engineering and user departments]*