








Projekto pavadinimas

**Vidutinio slėgio dujotiekis iki gyv. namų sklypų ribų kvartale
Saulažolių k. Vasario 16-osios g. 93-111 ir 96-116, Klaipėdos r. sav.**

Informacija apie projektą

-  Naujas kvartalas
-  Esamas dujotiekis
-  2015 m. planuojamas statyti dujotiekis, ilgis 132 m
-  Vėlesniais metais planuojamas statyti dujotiekis, ilgis 318 m


Vartotojams dujofikuoti reikalingos dujų sistemos ilgis Lkvart - 450 m

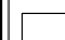-  2015 m. dujofikuojami buitiniai vartotojai - 2 vnt.
-  Vėlesniais metais dujofikuojami potencialūs buitiniai vartotojai - 18 vnt.
-  Kvartalui priklausantys sklypai kurie nelaikomi potencialiais vartotojais

Viso kvartale dujofikuojamų potencialių buitinių vartotojų n - 20 vnt.

Vienam potencialiam buitiniam vartotojui tenkantis vidutinis dujų sistemos ilgis (metrais) $L_{kvart}/n = 22,50$ m

Numatomo pastatyti dujotiekio pasijungimo vieta

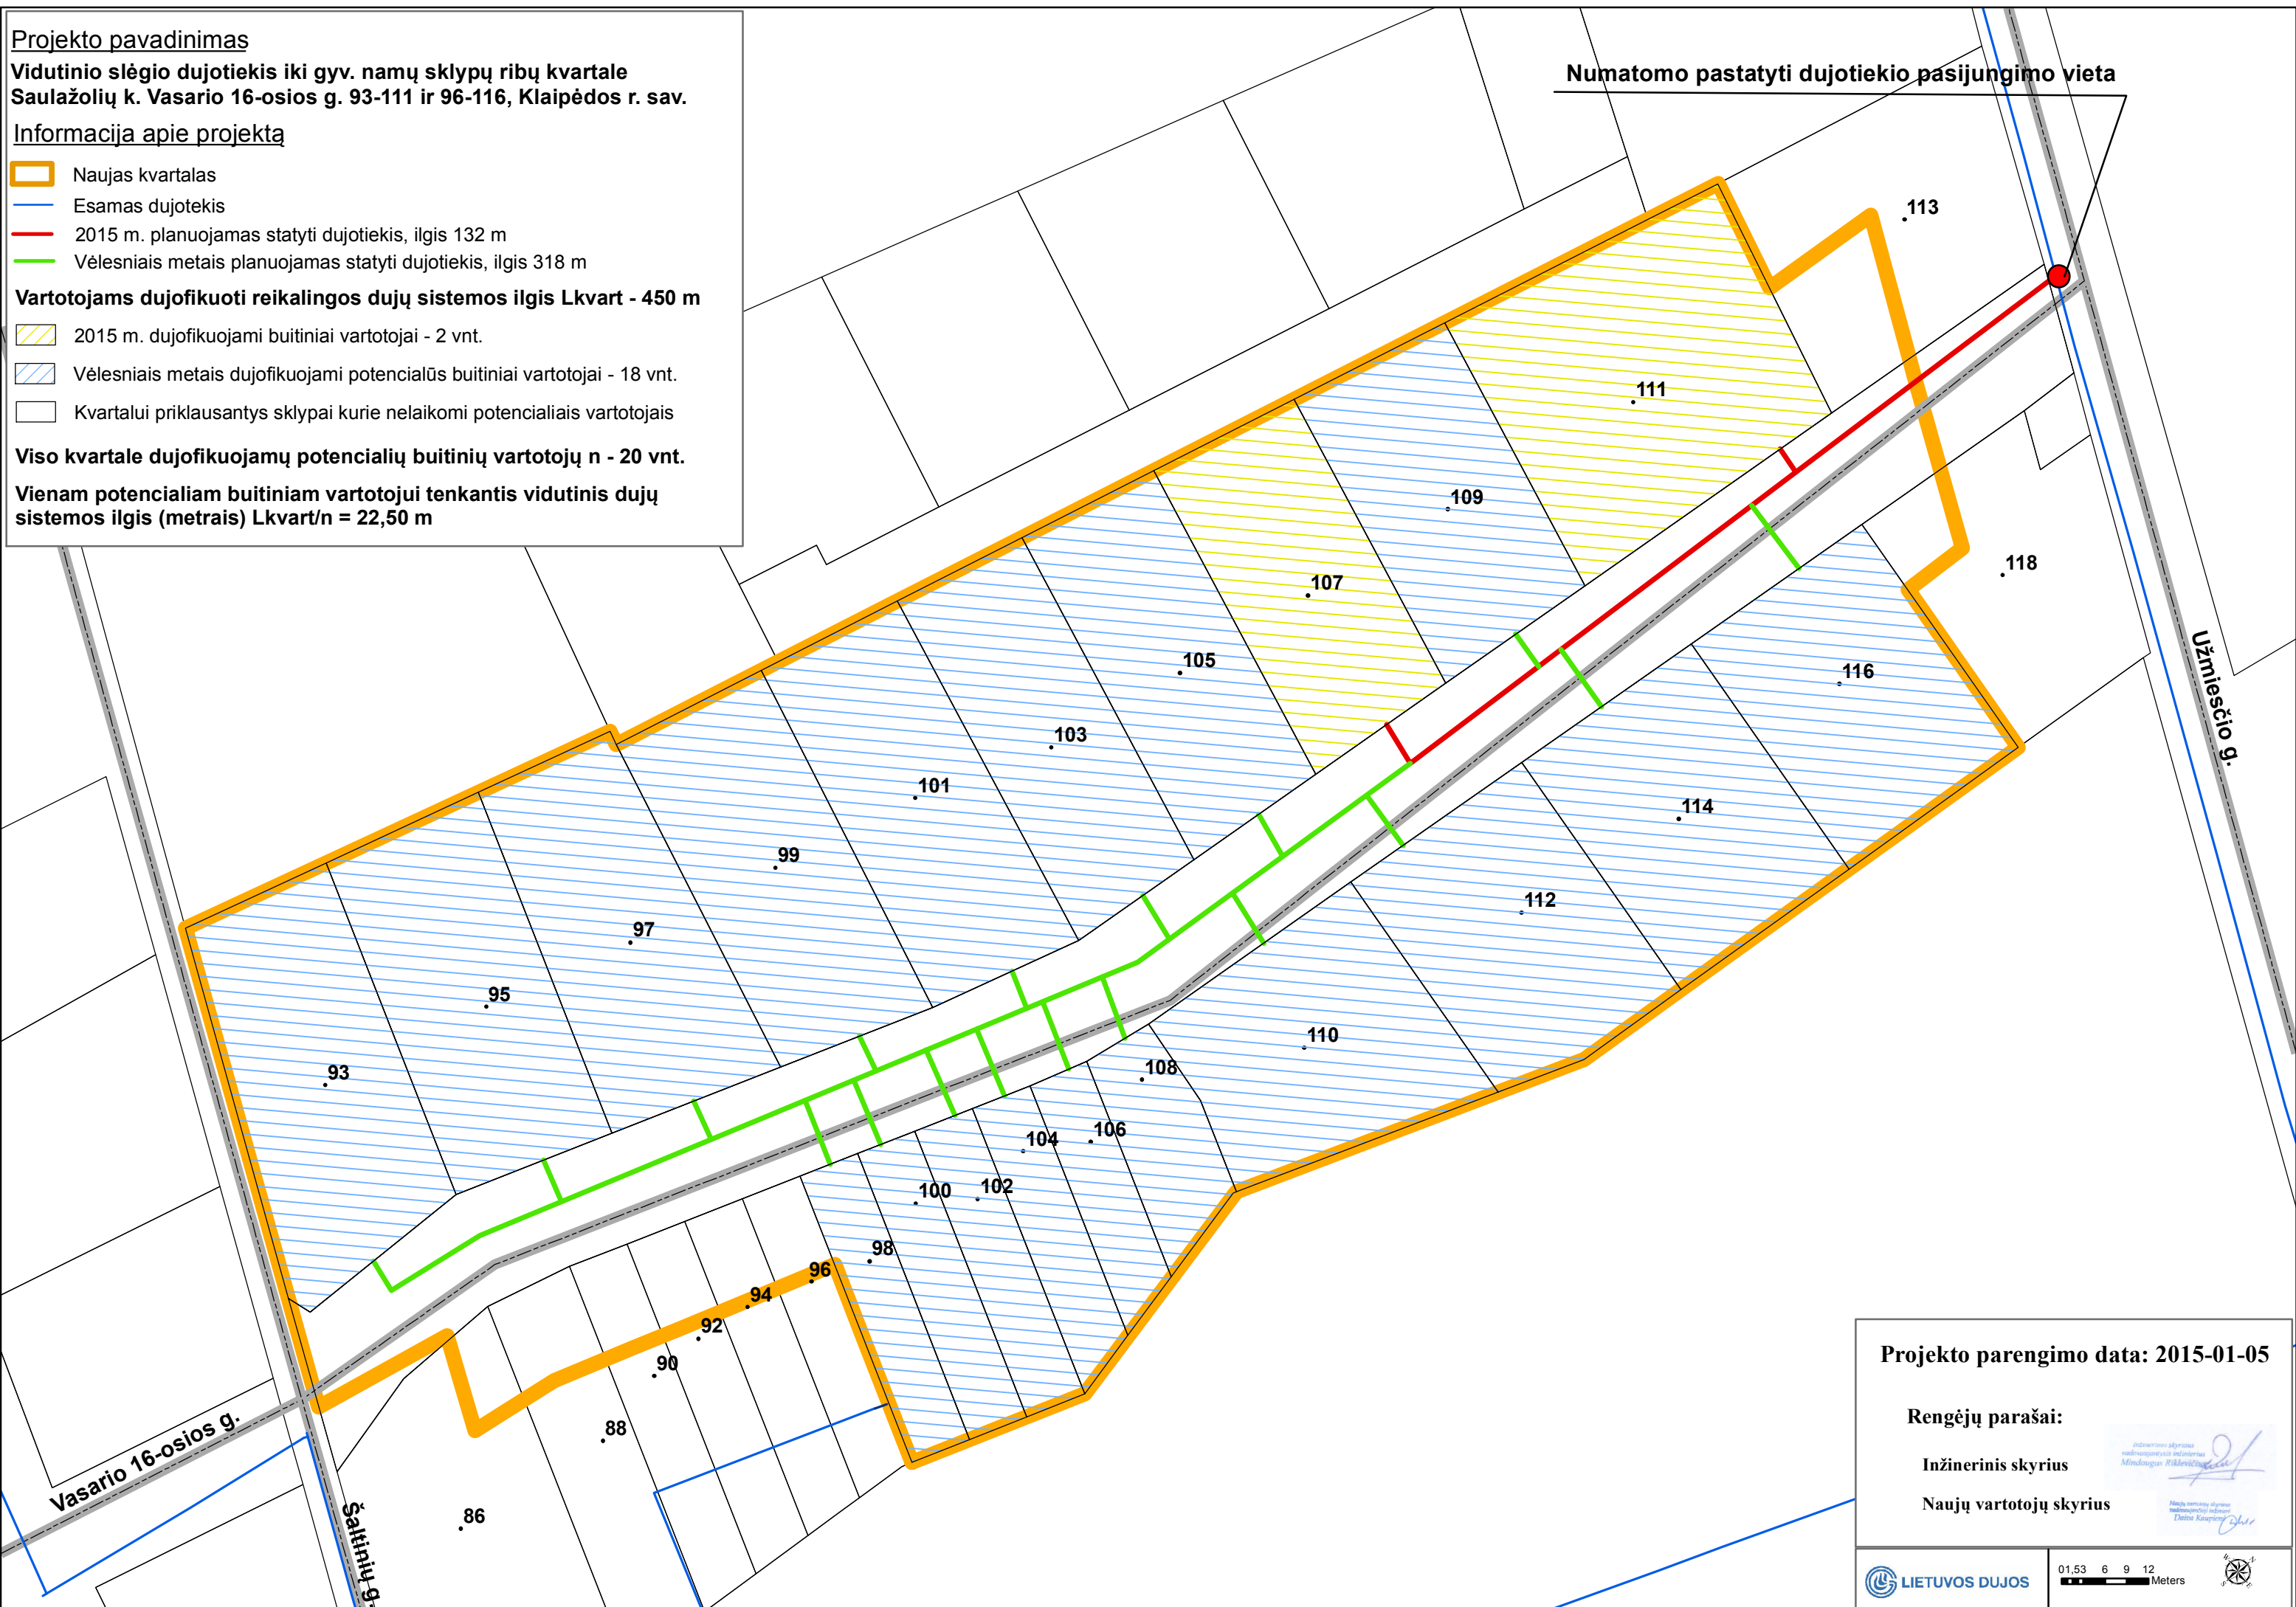

Projekto parengimo data: 2015-01-05

Rengėjų parašai:

Inžinerinis skyrius

Naujų vartotojų skyrius

[Signatures and stamps of the engineering and user departments]

